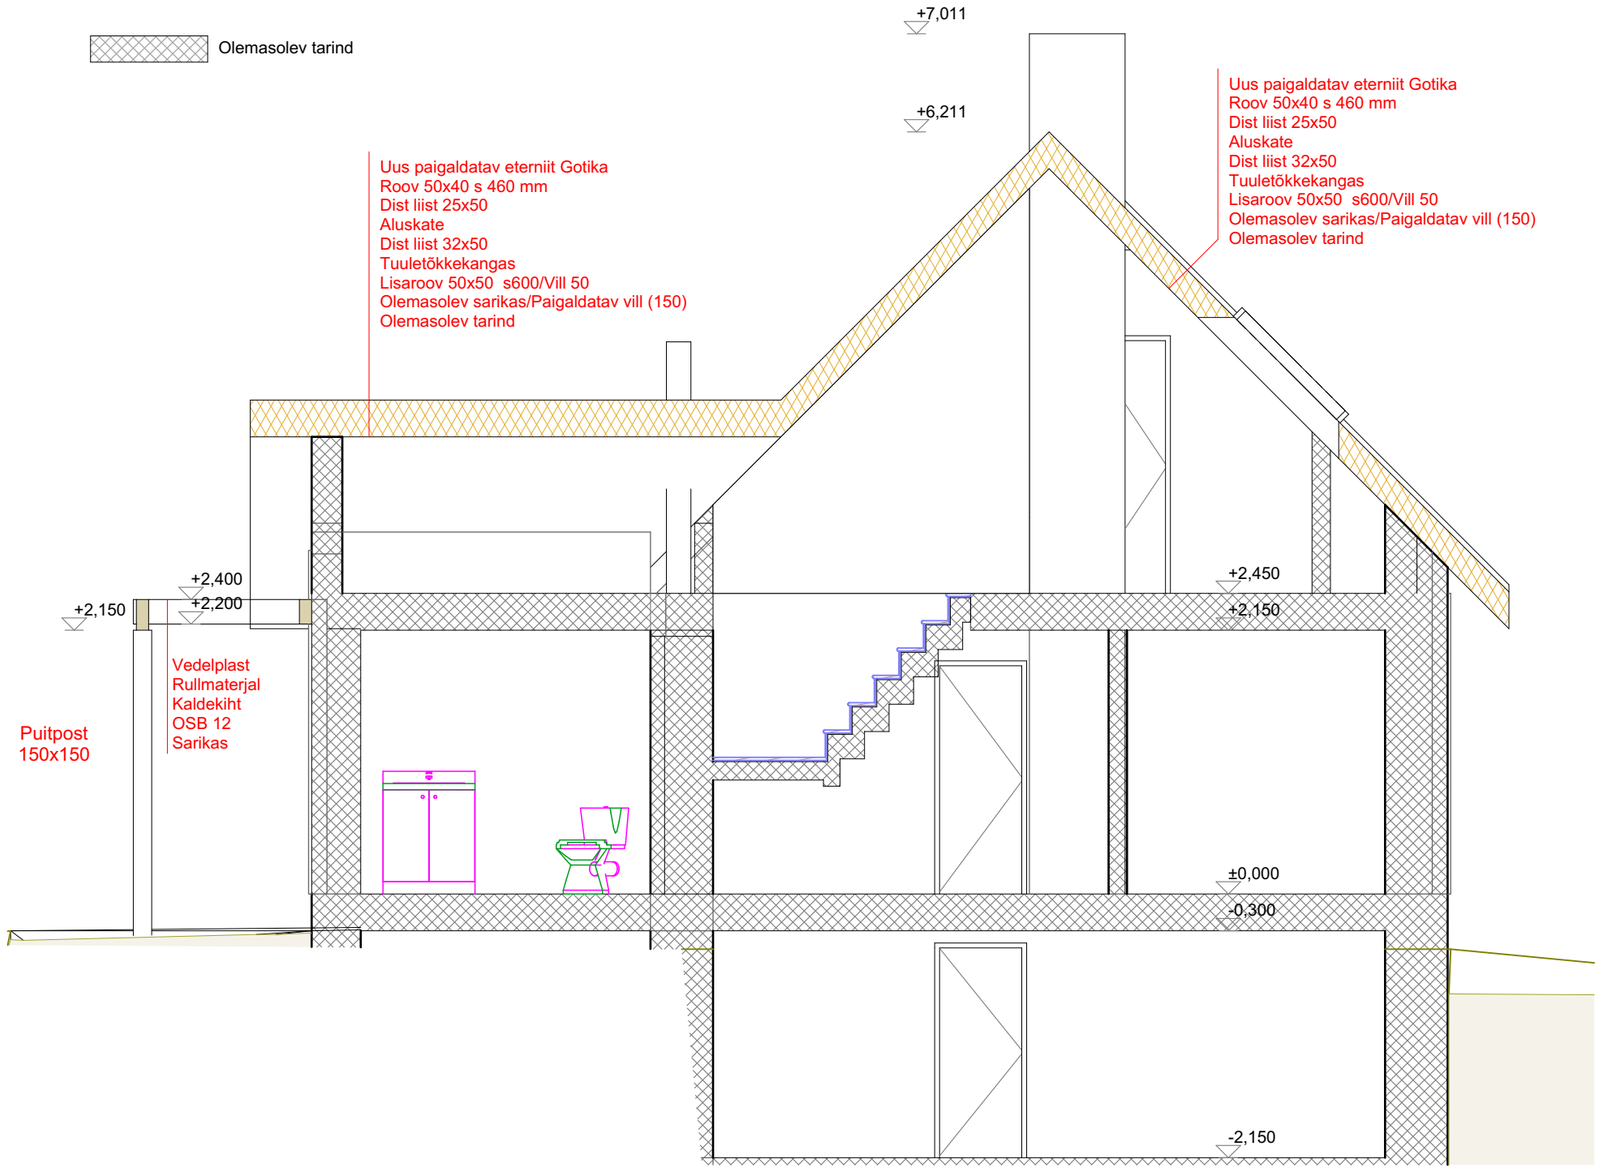
Olemasolev tarind
+7,011
+6,211
Uus paigaldatav eterniit Gotika
Roov 50x40 s 460 mm
Dist liist 25x50
Aluskate
Dist liist 32x50
Tuuletõkkekangas
Lisaroov 50x50 s600/Vill 50
Olemasolev sarikas/Paigaldatav vill (150)
Olemasolev tarind
Uus paigaldatav eterniit Gotika
Roov 50x40 s 460 mm
Dist liist 25x50
Aluskate
Dist liist 32x50
Tuuletõkkekangas
Lisaroov 50x50 s600/Vill 50
Olemasolev sarikas/Paigaldatav vill (150)
Olemasolev tarind
+2,400
+2,200
+2,150
+2,450
+2,150
Vedelplast
Rullmaterjal
Kaldekiht
OSB 12
Sarikas
Puitpost
150x150
±0,000
-0,300
-2,150