




# Plaan

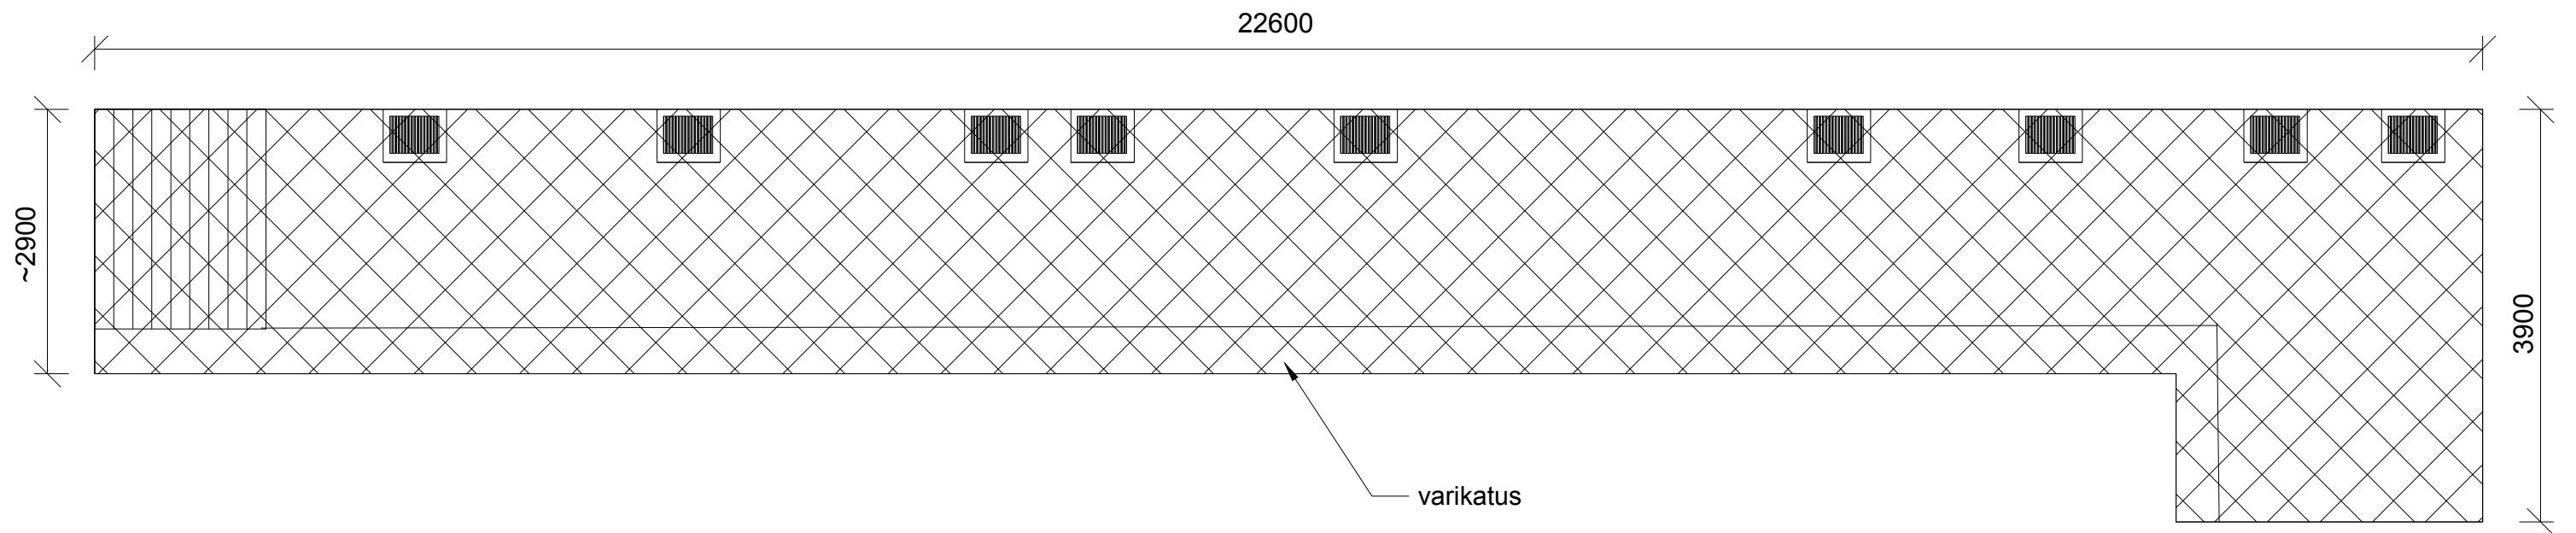

# Vaade trepi suunas

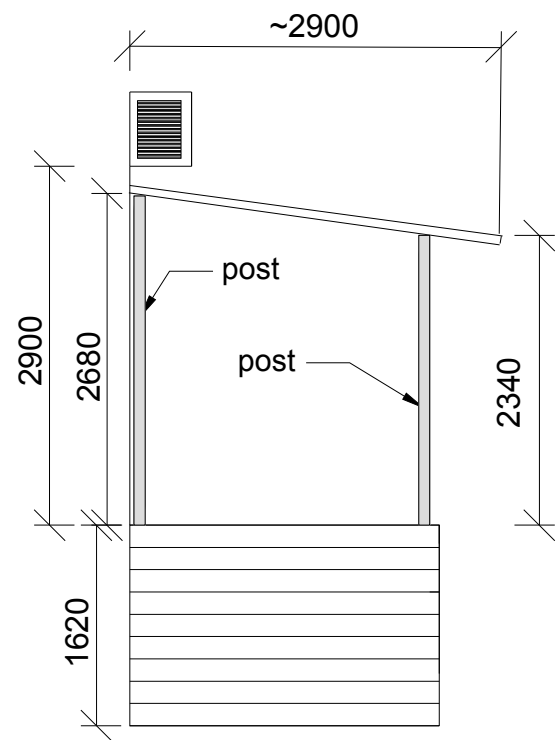

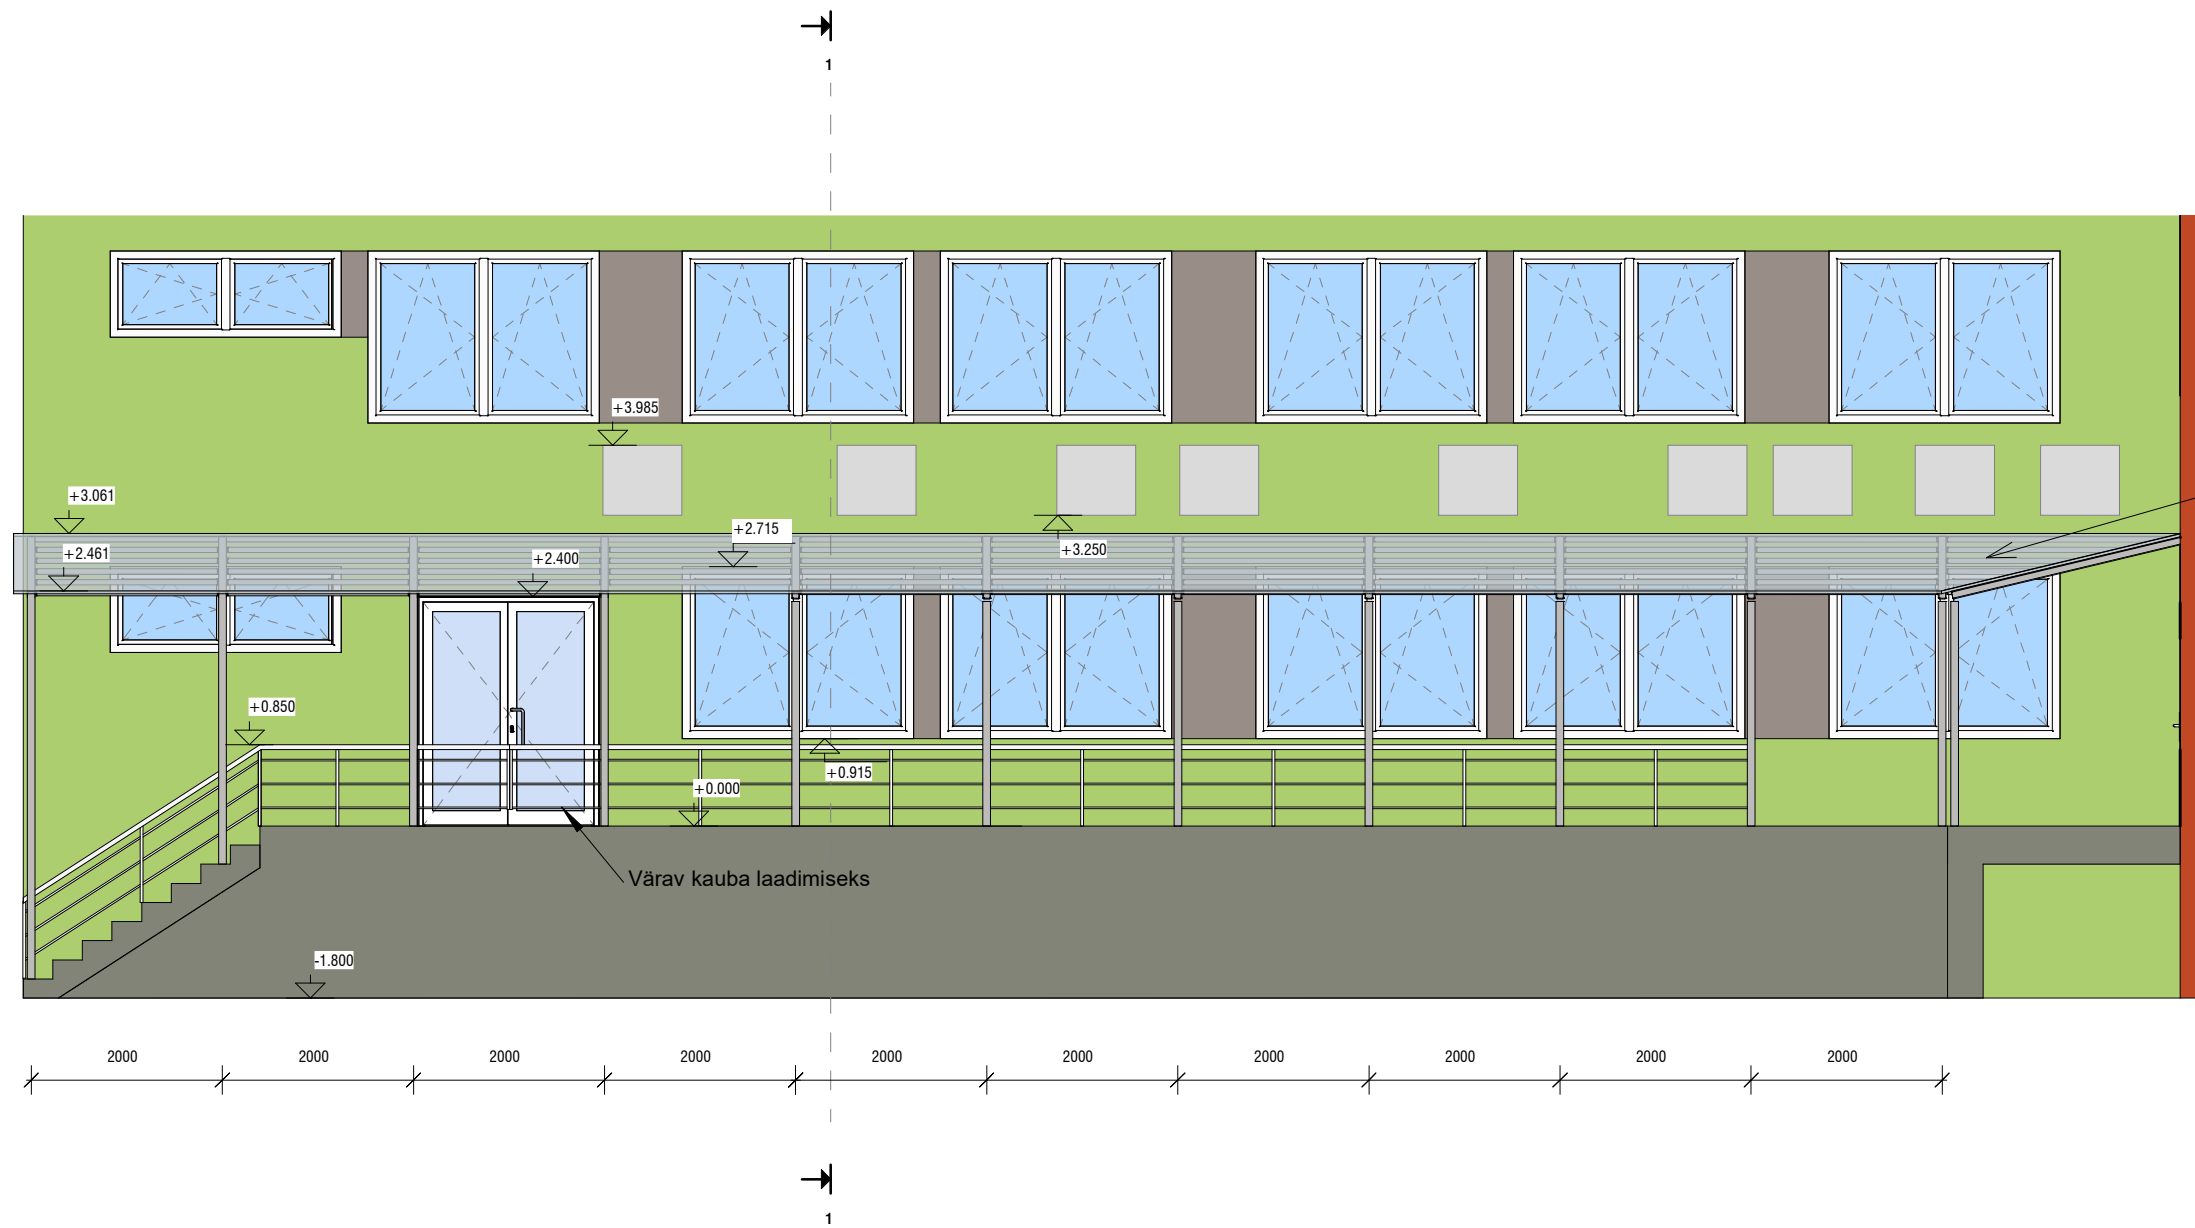

Värv kauba laadimiseks

Polükarbonaat plaadist poolläbipaistev pronks katusematerjal

