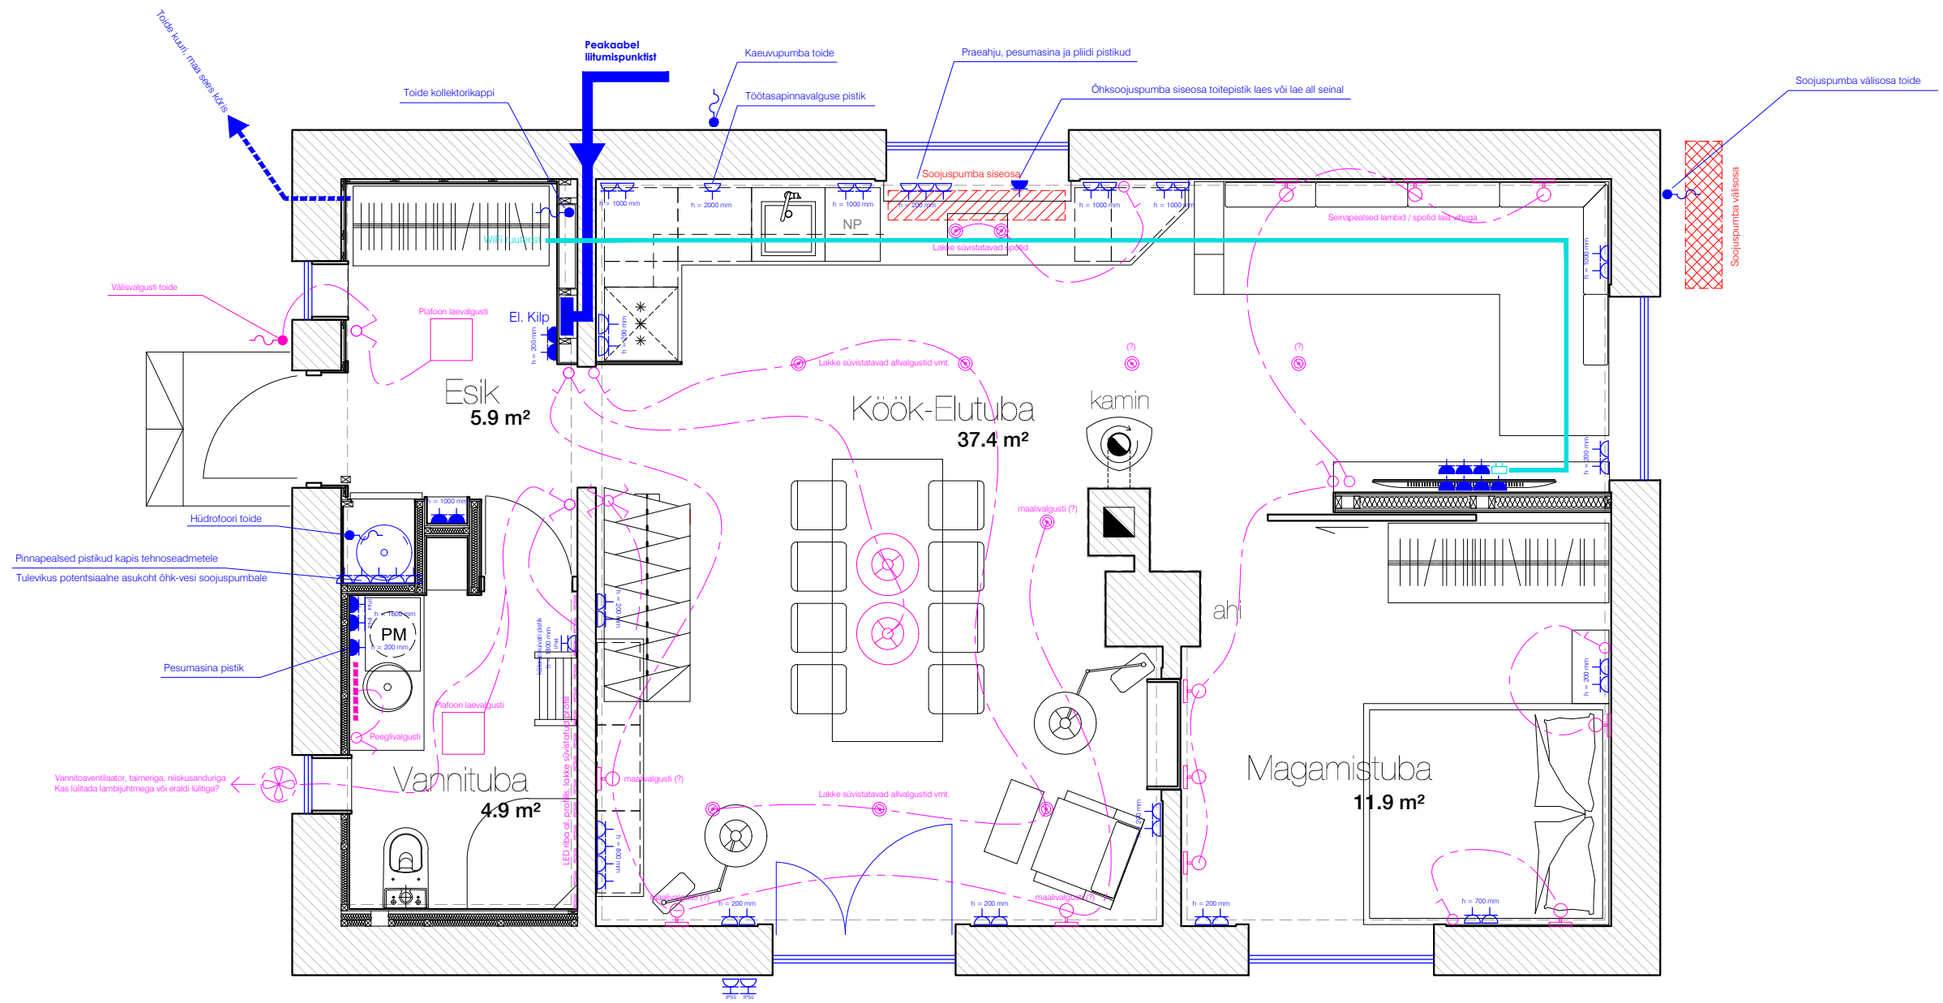
Toide kuuri / maa sees kõrv
Peakaabel liitumispunktist
Kaeuvupumba toide
Praeahju, pesumasina ja pliidi pistikud
Toide kollektorikappi
Töötasapinnavalguse pistik
Õhksoojuspumba siseosa toitepistik laes või lae all seinal
Soojuspumba välisosa toide
Soojuspumba siseosa
Soojuspumba välisosa
Seinapealsed lambid / spotid laes virtuaal
Lakke süvistatavad toited
Välisvalgusti toide
Plafoon laevalgusti
El. Kilp
Esik
5.9 m²
Lakke süvistatavad allvalgustid vmt.
Köök-Elutuba
37.4 m²
kamin
maalivalgusti (?)
ahi
Hüdrofoori toide
Pinnapealsed pistikud kapis tehnoseadmetele
Tulevikus potentsiaalne asukoht õhk-vesi soojuspumbale
PM
Pesumasina pistik
Peeglivalgusti
Vannituba
4.9 m²
Vannitoaventilaator, taimeriga, niiskusanduriga
Kas lülitada lambijuhtmega või eraldi lülitiga?
LED ääre all. profiil, lokke süvistatavad valgustid
Magamistuba
11.9 m²
ESIMENE KORRUS