
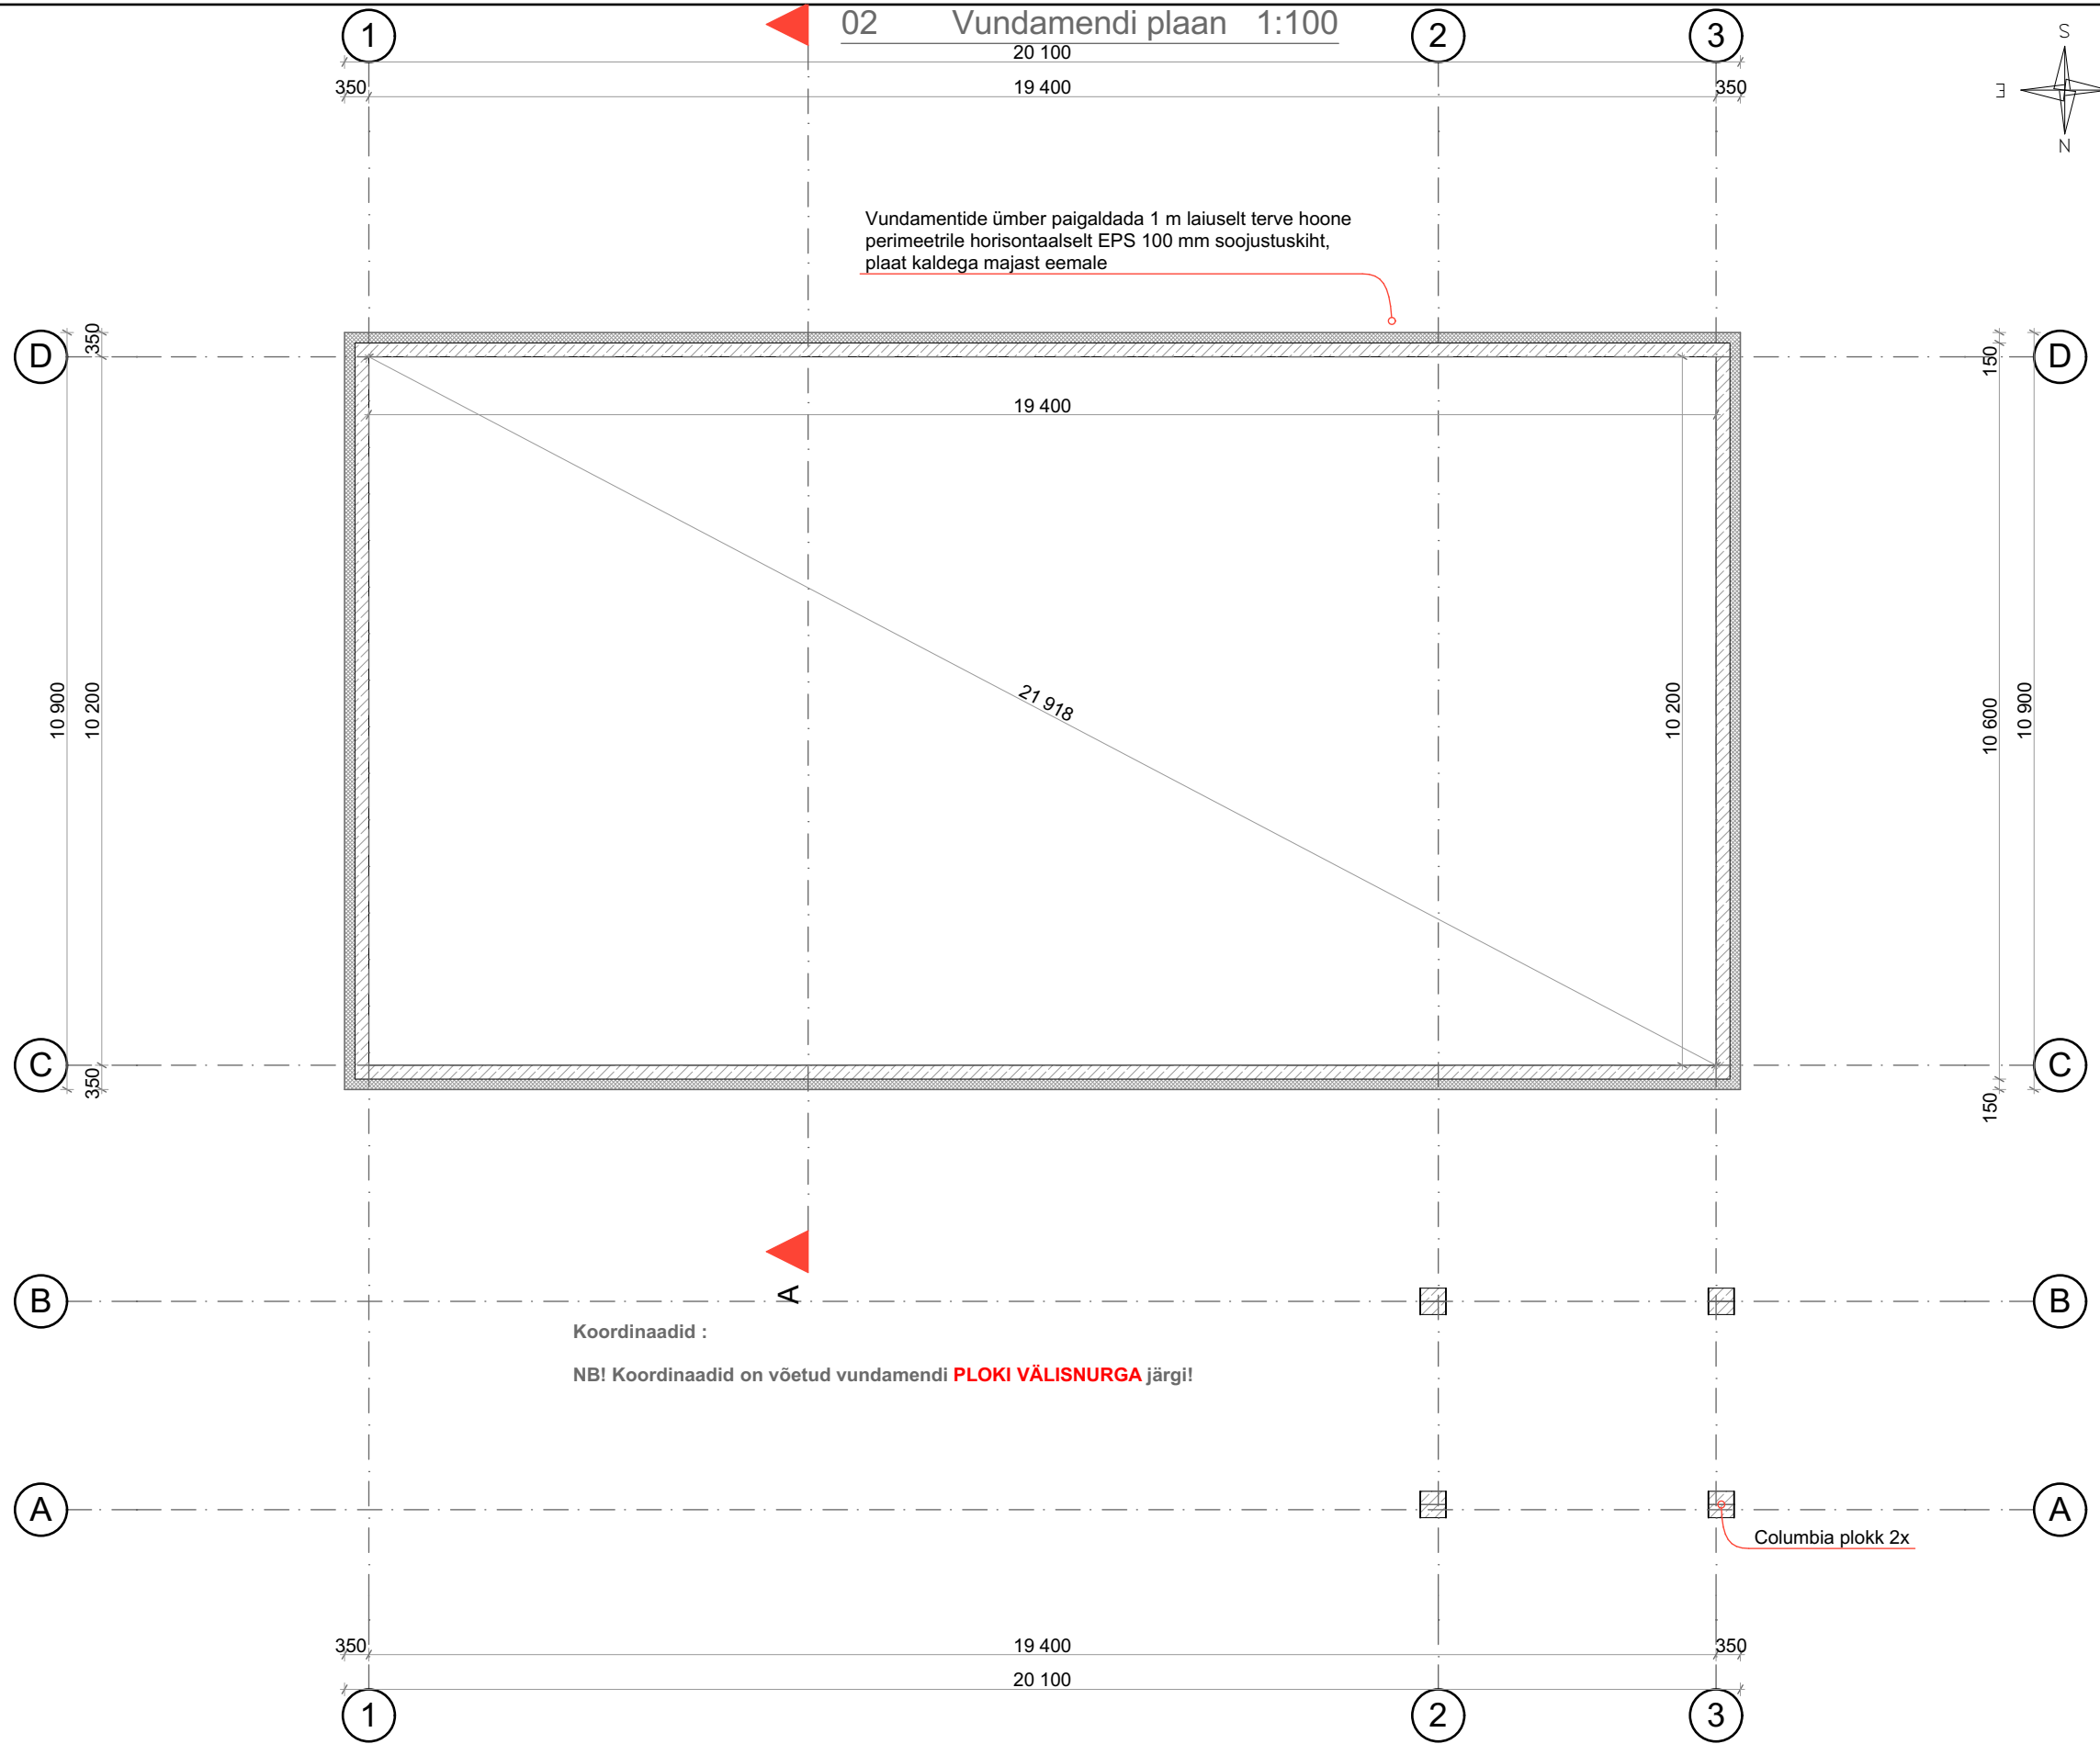


02 Vundamendi plaan 1:100

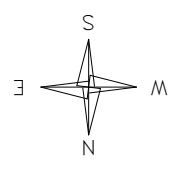

Vundamentide ümber paigaldada 1 m laiuselt terve hoone perimeetritele horisontaalselt EPS 100 mm soojustuskiht, plaat kaldega majast eemale

Koordinaadid :
NB! Koordinaadid on võetud vundamendi **PLOKI VÄLISNURGA** järgi!

Columbia plokk 2x

- Märkused:**
1. vundamendi seinad rajada Fibro 200 mm plokkidest vastavalt tootjajuhistele
 2. vundamentimüüridele paigaldada korralik hüdroisolatsioonikiht
 3. vundamentide ümber paigaldada 1 m laiuselt horisontaalselt EPS 100 mm soojustuskiht, plaat kaldega majast eemale