



06 Vaade kõrvalt 1:100

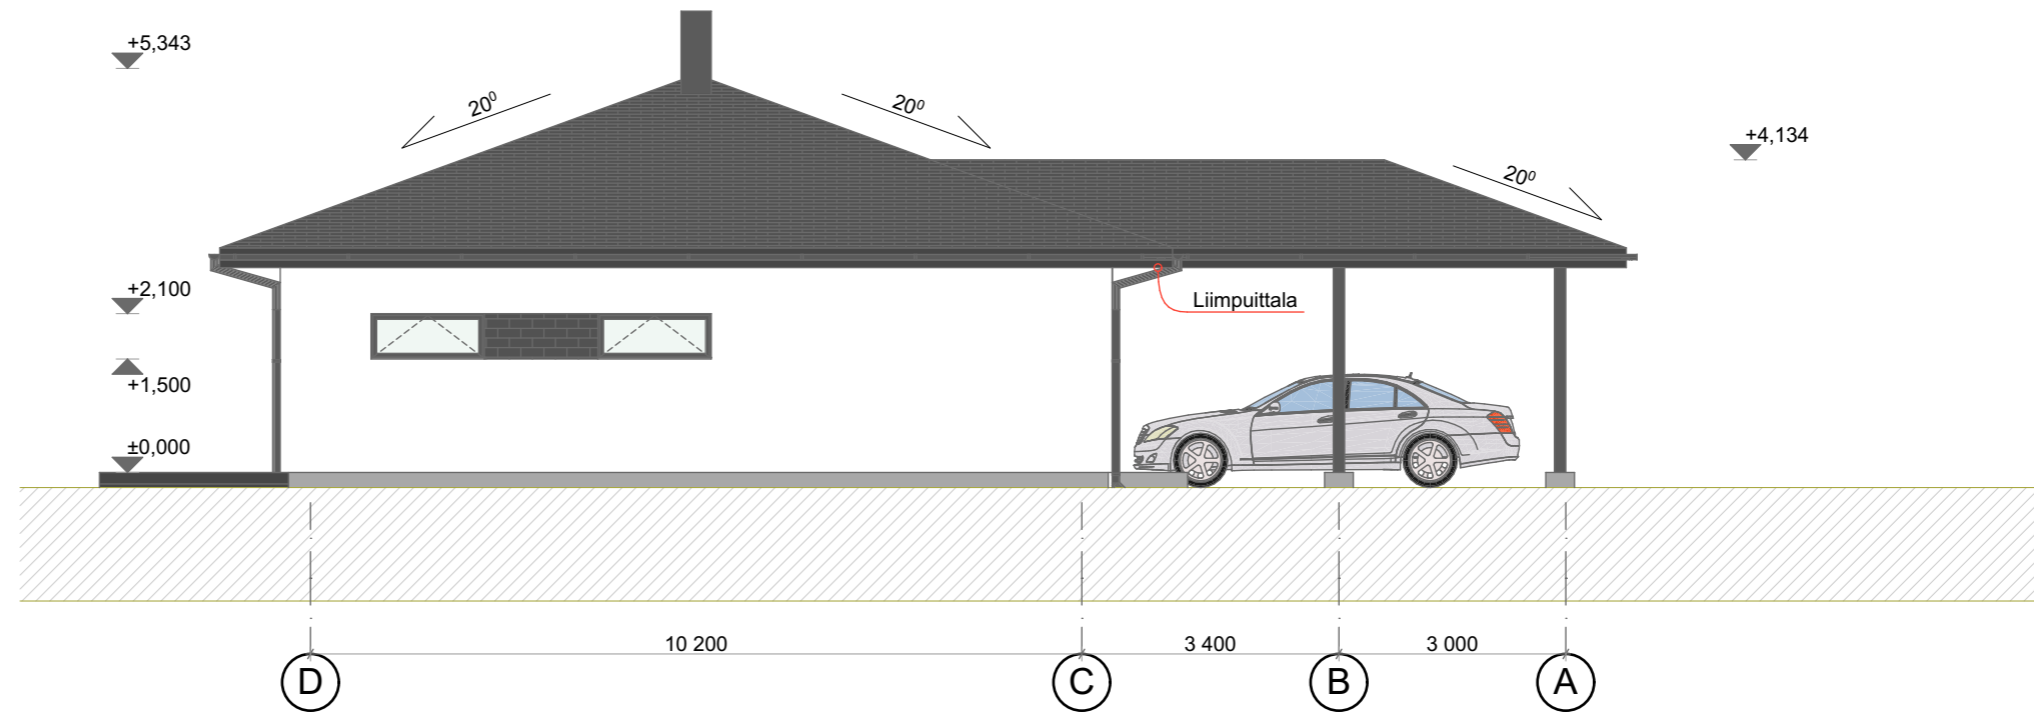

06 Vaade kõrvalt 1:100

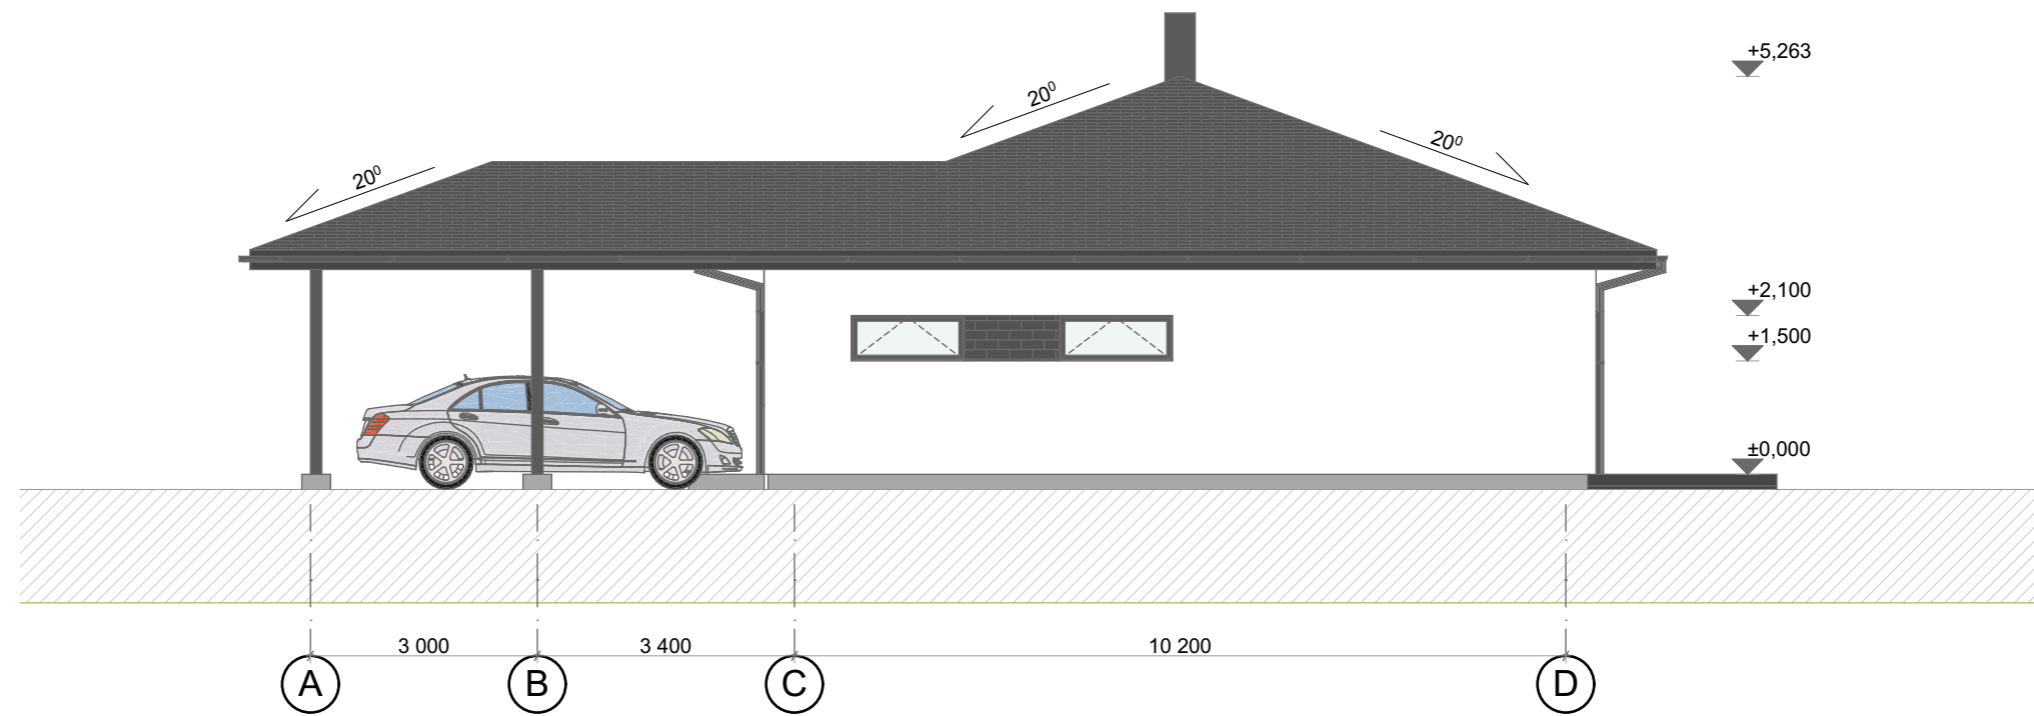

Märkused:

- 1.) Katusekate : kivi, toon - tumehall
- 2.) Vihmaveesüsteem - tumehall
- 3.) Sokkel - krohvitud või plaatviimistlus
- 4.) PVC aknad. Raami toon väljast tumehall, seest valge
- 5.) Peauks, alumiiniumprofiil. Raami toon tumehall, mattklaasiga
- 6.) Fassaad - krohvitud valge ja tumehallid aktsendid
- 7.) Paigaldada lumetõkked katusele