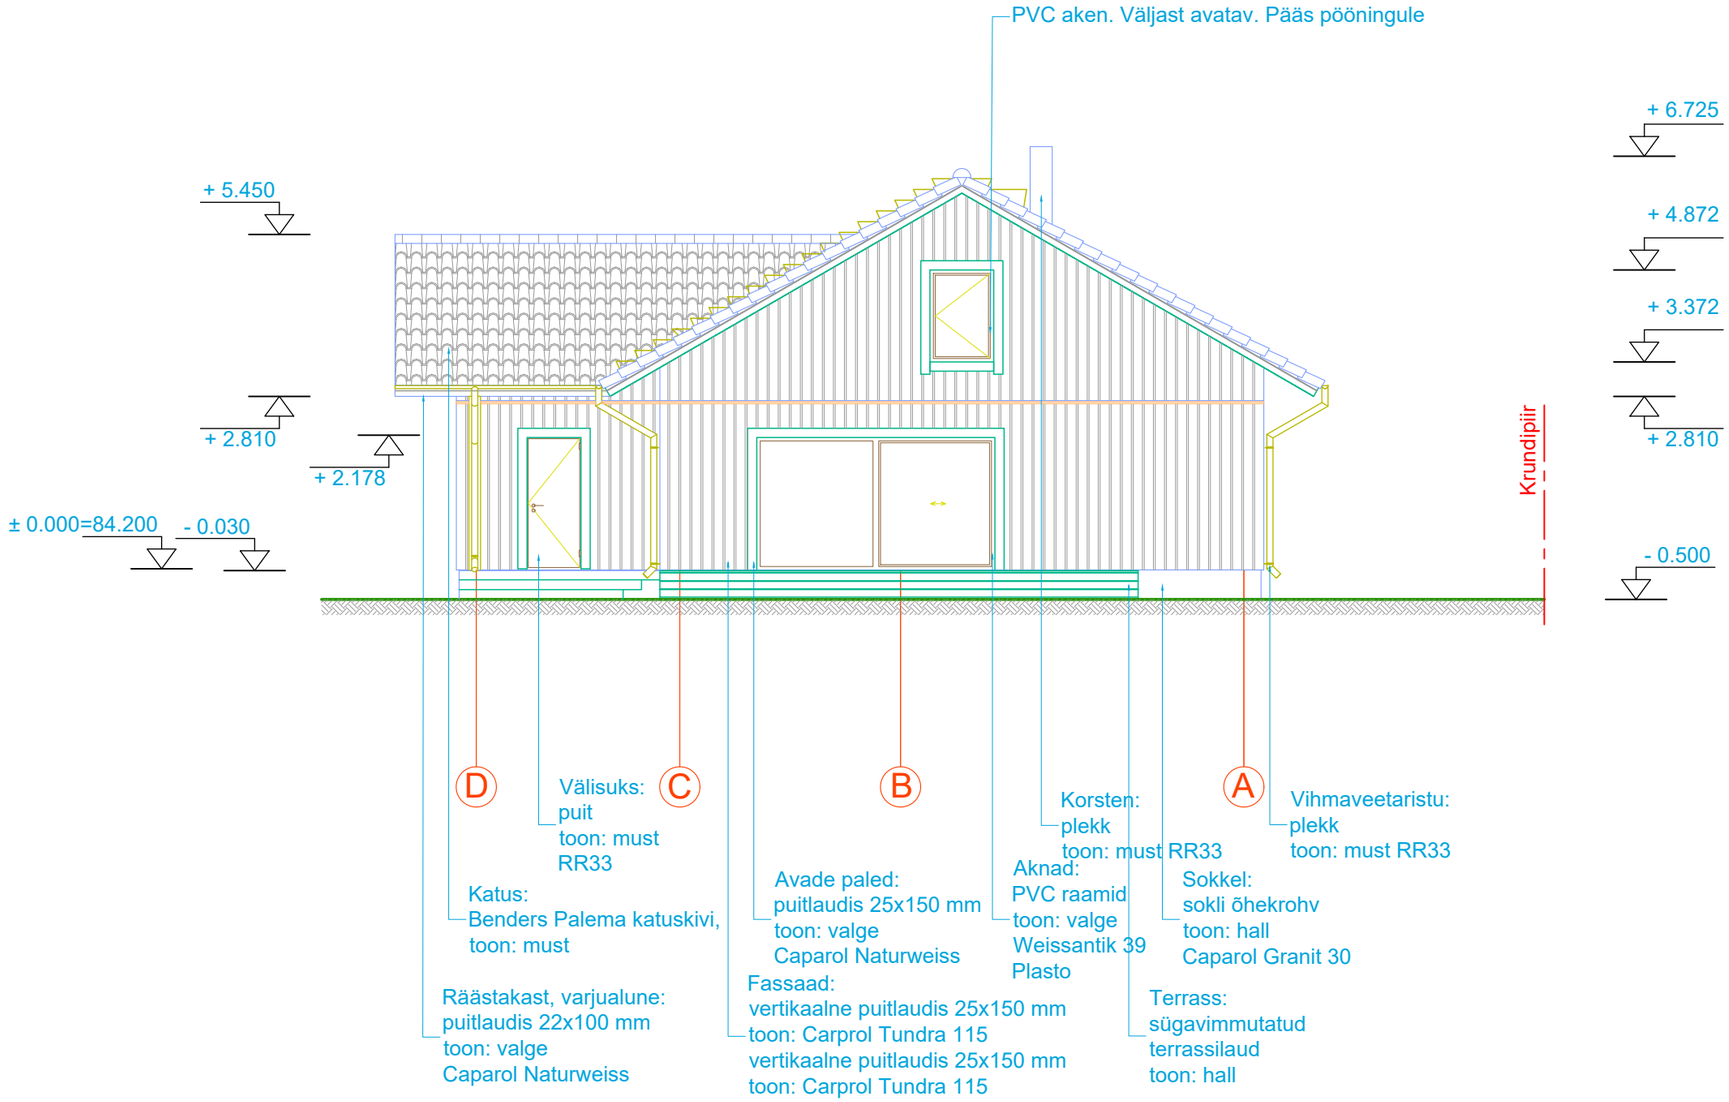
PVC aken. Väljast avatav. Pääs pööningule
+ 6.725
+ 5.450
+ 4.872
+ 3.372
+ 2.810
+ 2.810
+ 2.178
± 0.000=84.200
- 0.030
Krundipiir
- 0.500
D
C
B
A
Välisuks:
puit
toon: must
RR33
Katus:
Benders Palema katuskivi,
toon: must
Räästakast, varjualune:
puitlaudis 22x100 mm
toon: valge
Caparol Naturweiss
Avade paled:
puitlaudis 25x150 mm
toon: valge
Caparol Naturweiss
Fassaad:
vertikaalne puitlaudis 25x150 mm
toon: Carprol Tundra 115
vertikaalne puitlaudis 25x150 mm
toon: Carprol Tundra 115
Aknad:
PVC raamid
toon: valge
Weissantik 39
Plasto
Korsten:
plekk
toon: must RR33
Terrass:
sügavimmutatud
terrassilaud
toon: hall
Sokkel:
sokli õhekrohv
toon: hall
Caparol Granit 30
Vihmaveetaristu:
plekk
toon: must RR33