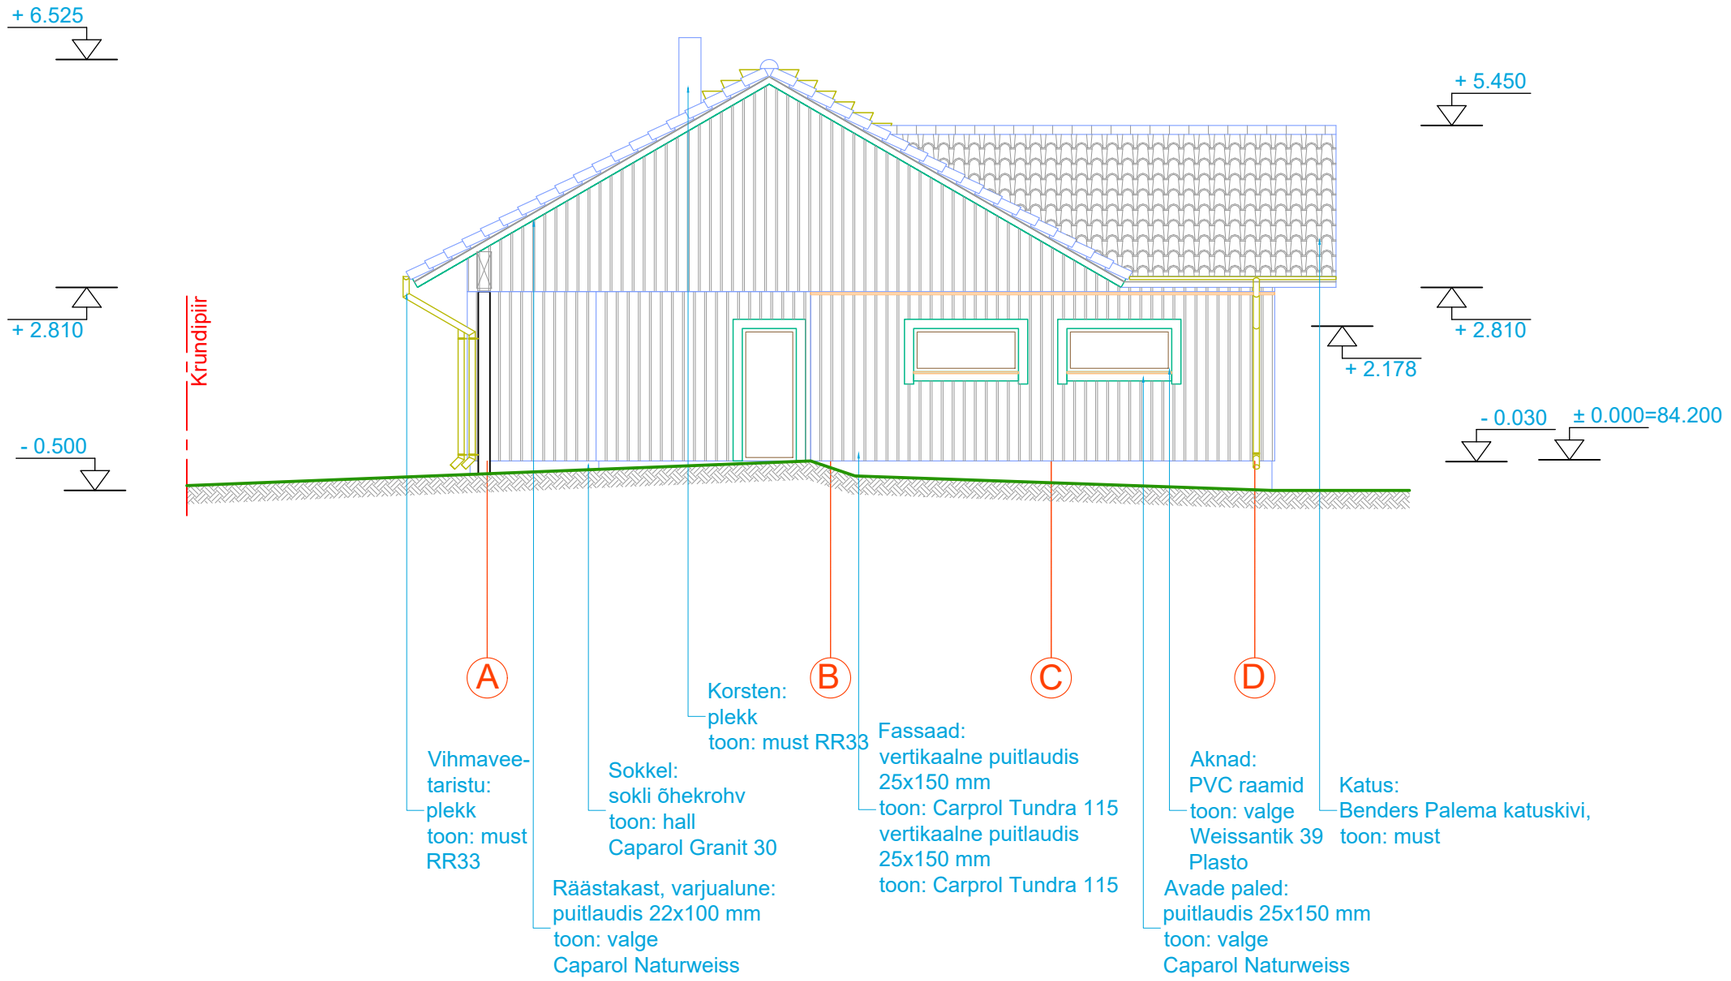
+ 6.525
+ 2.810
- 0.500
Krundipiir
+ 5.450
+ 2.810
+ 2.178
- 0.030
± 0.000=84.200
A
B
C
D
Vihmavee-
taristu:
plekk
toon: must
RR33
Räästakast, varjualune:
puitlaudis 22x100 mm
toon: valge
Caparol Naturweiss
Sokkel:
sokli õhekrohv
toon: hall
Caparol Granit 30
Korsten:
plekk
toon: must RR33
Fassaad:
vertikaalne puitlaudis
25x150 mm
toon: Carprol Tundra 115
vertikaalne puitlaudis
25x150 mm
toon: Carprol Tundra 115
Avade paled:
puitlaudis 25x150 mm
toon: valge
Caparol Naturweiss
Aknad:
PVC raamid
toon: valge
Weissantik 39
Plasto
Katus:
Benders Palema katuskivi,
toon: must