


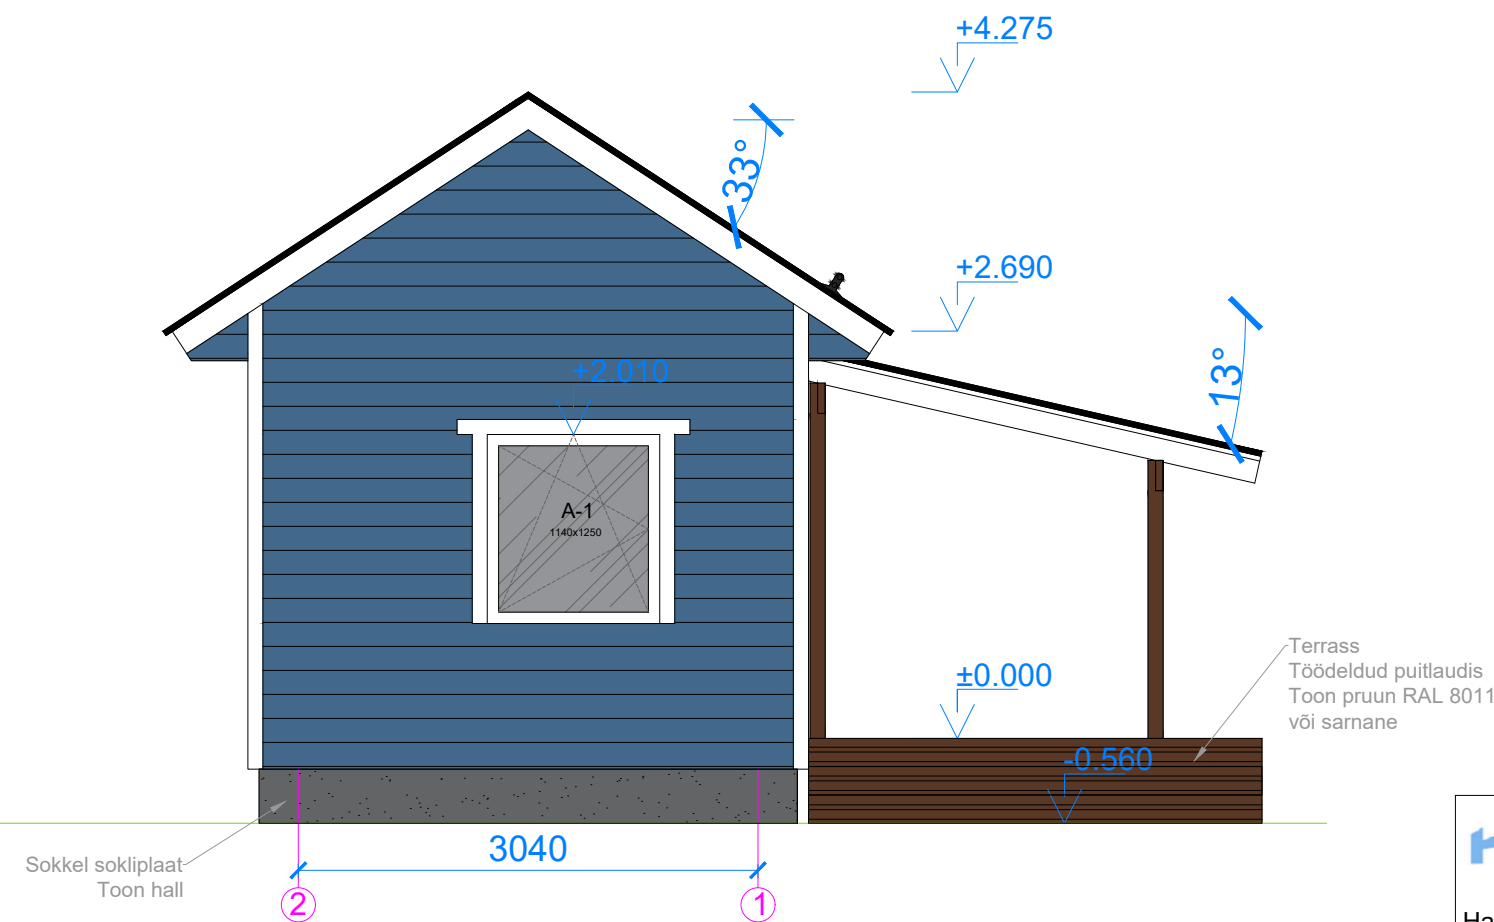

VAADE A KAGUST



VAADE B EDELAST



Haustec OÜ
EEP004191
reg.kood 12901903
info@haustec.ee
www.haustec.ee

Töö nimetus	ABIHOONE EHITUSPROJEKT				
Address	Vahtra AÜ 15, Kaasiku küla, Saue vald 29703:001:0148				
Joonis	Vaade A kagust, B edelast			Töö nr	19-33
Tellija	Jaanus Saar	/allkirjastatud digitaalselt/	Stadium	EP	
Koostas	Mark Allikmäe	/allkirjastatud digitaalselt/	Mõõtkava	1:50	
Projektijuht	Rasmus Kuusemets	/allkirjastatud digitaalselt/	Kuupäev	14.02.20	
Pädev isik arhitekt	Marina Toomel	/allkirjastatud digitaalselt/	Leht:	5	
			Lehti:	9	