


VAADE C LOODEST

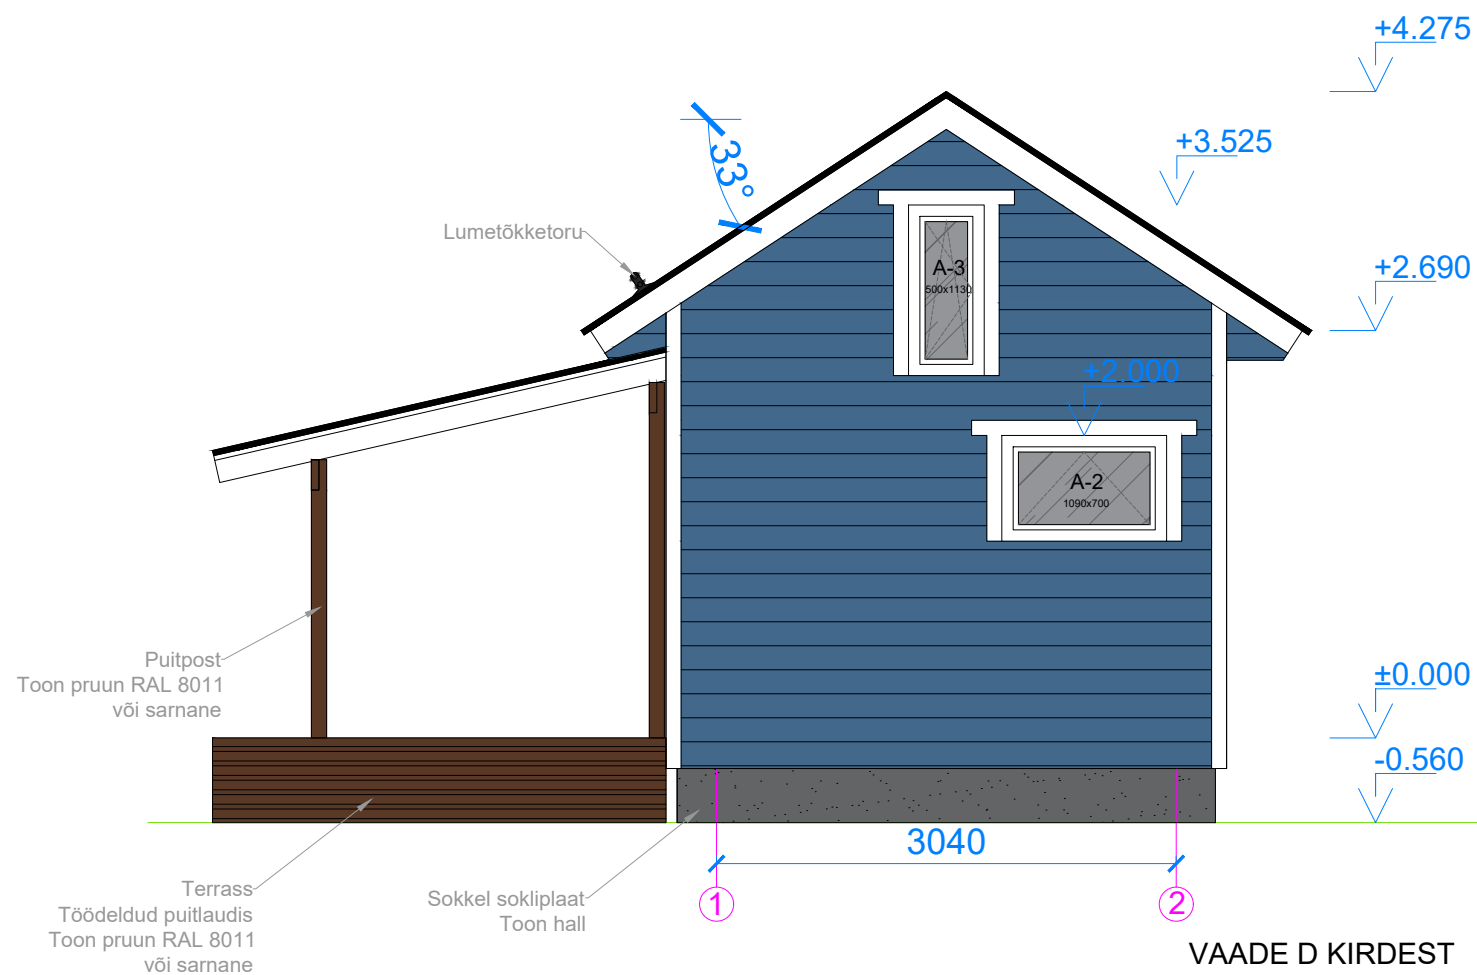

VAADE D KIRDEST

**Haustec**  
 Haustec OÜ  
 EEP004191  
 reg.kood 12901903  
 info@haustec.ee  
 www.haustec.ee

Töö nimetus	ABIHOONE EHITUSPROJEKT				
Aadress	Vahtra AÜ 15, Kaasiku küla, Saue vald 29703:001:0148				
Joonis	Vaade C loodest, D kirdest			Töö nr	19-33
Tellijä	Jaanus Saar	/allkirjastatud digitaalselt/	Stadium	EP	
Koostas	Mark Allikmäe	/allkirjastatud digitaalselt/	Mõõtkava	1:50	
Projektijuht	Rasmus Kuusemets	/allkirjastatud digitaalselt/	Kuupäev	14.02.20	
Pädev isik arhitekt	Marina Toomel	/allkirjastatud digitaalselt/	Lehti:	6	
			Lehti:	9	