


b77

Värava vaade


1:50

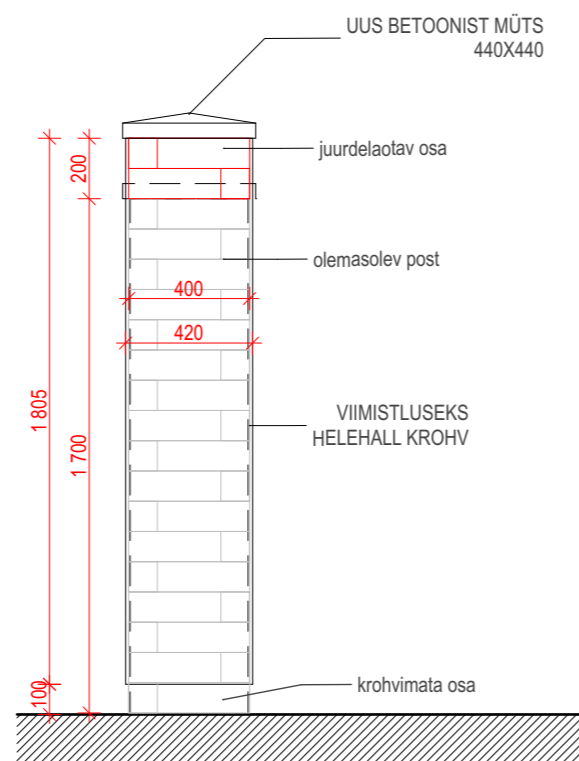

b77

AIAPOST 01 ja 03


1:25

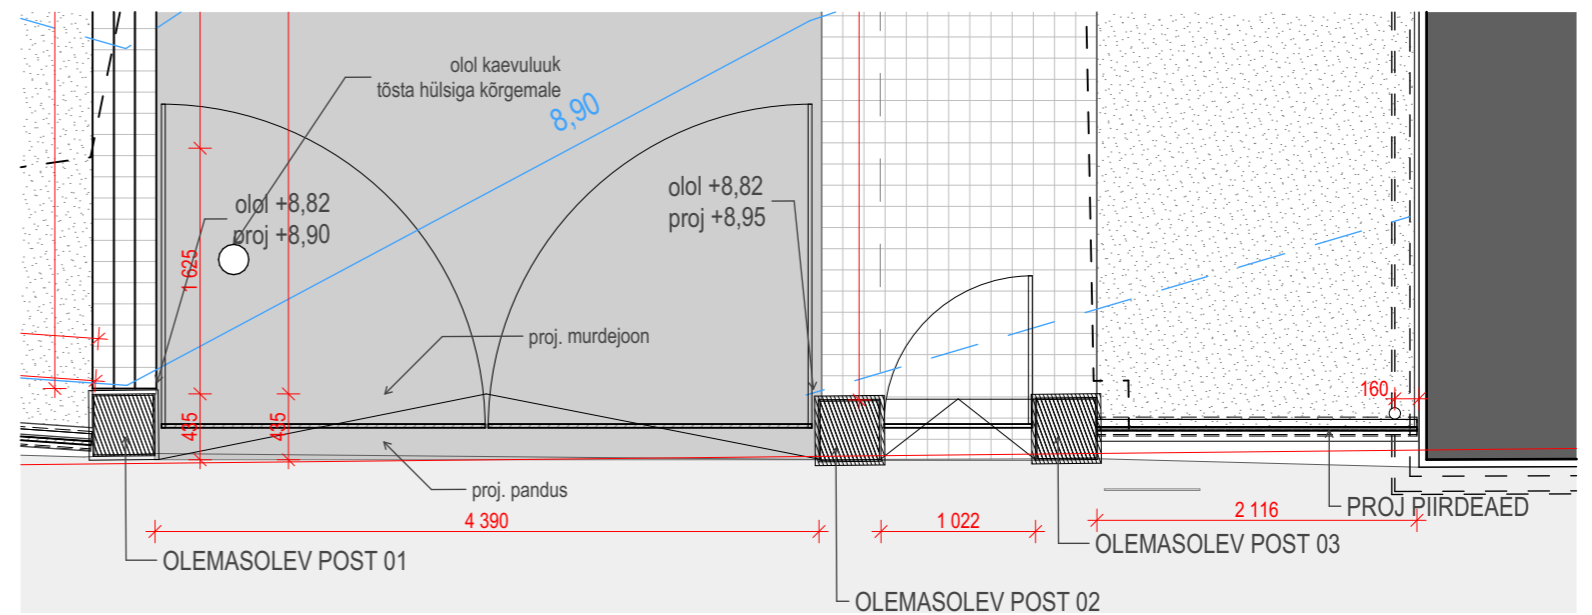


0.

Värava plaan


1:50

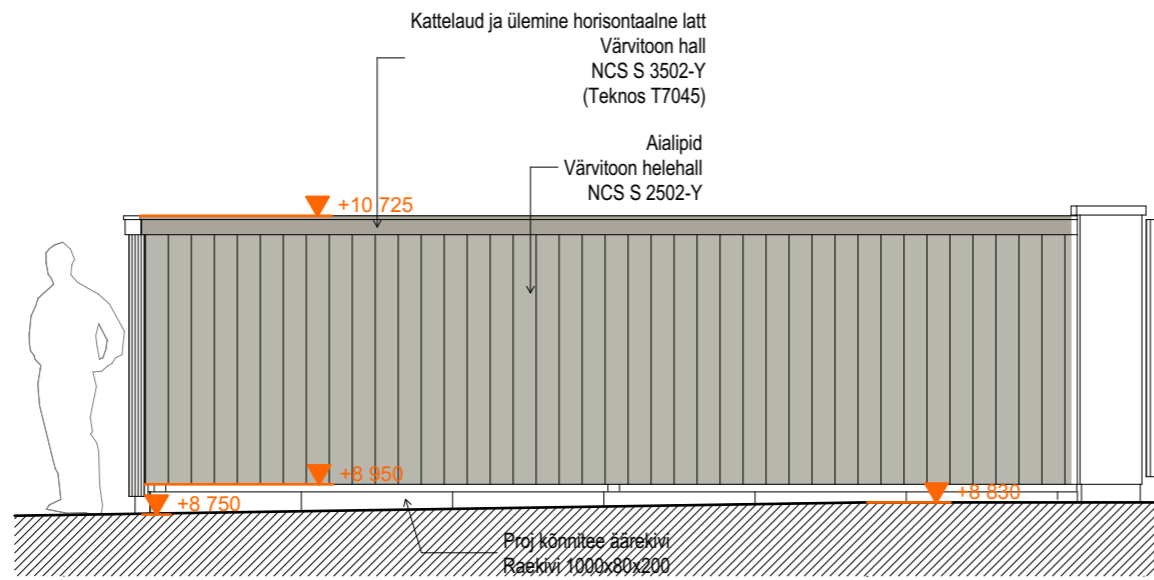


b68 Aed teljel 2, vaade SP tänavalt 1:50

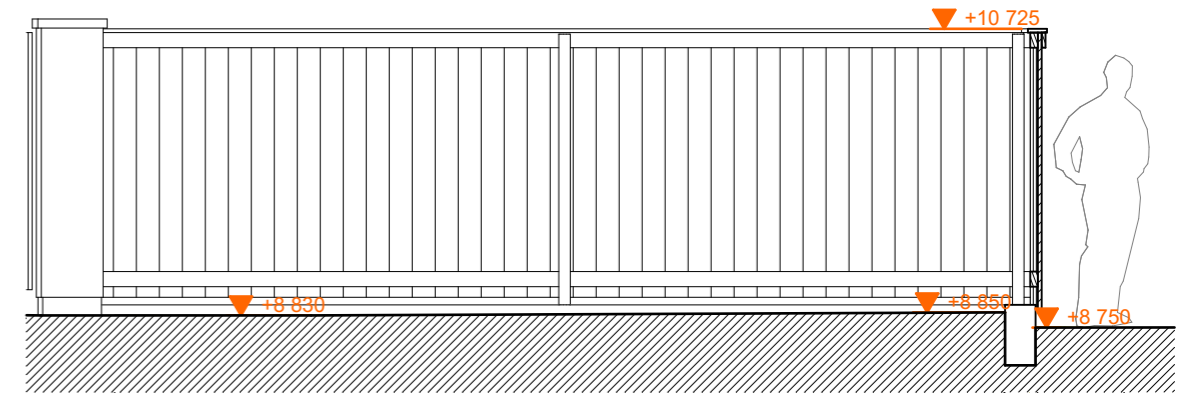


b67 Aed teljel 2, vaade hoovi poolt 1:50

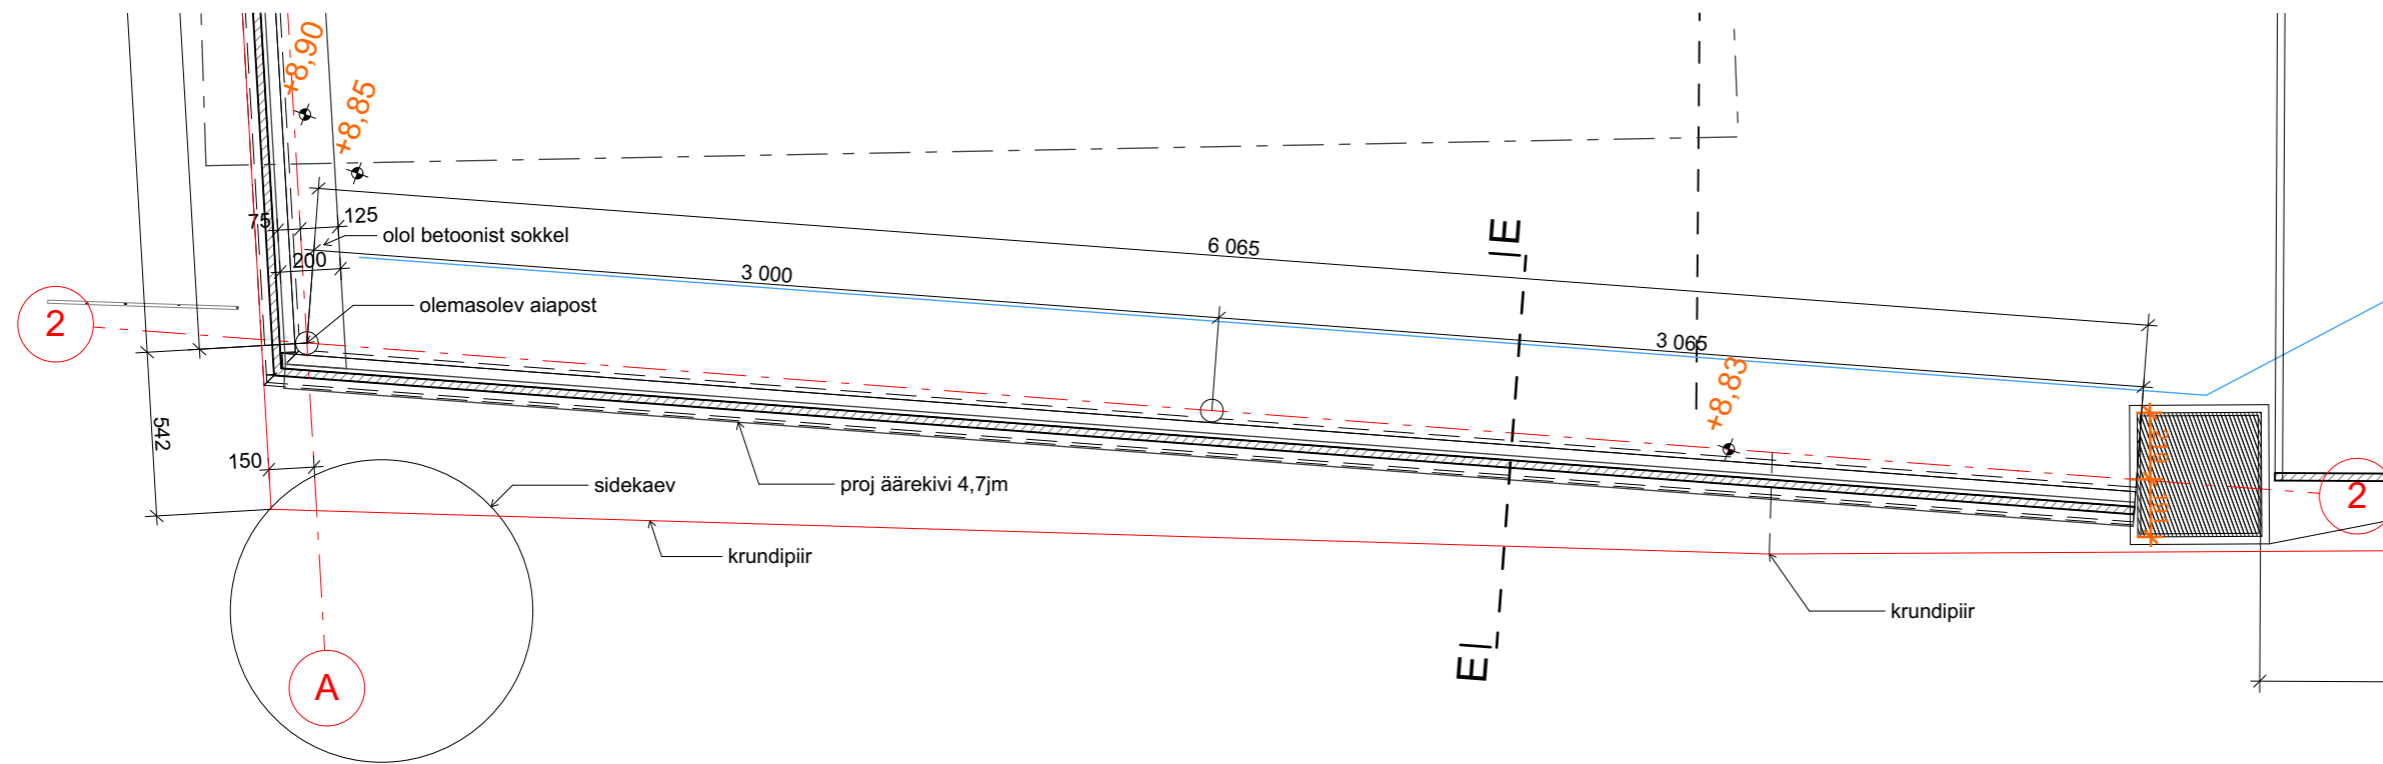


0. Aed teljel 2, plaan

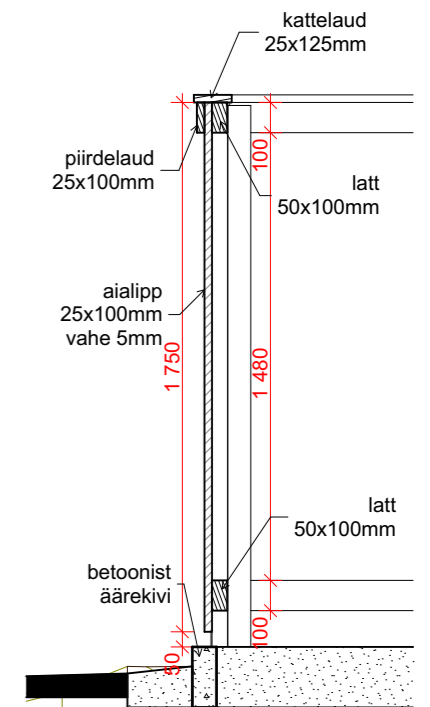


E 1:25

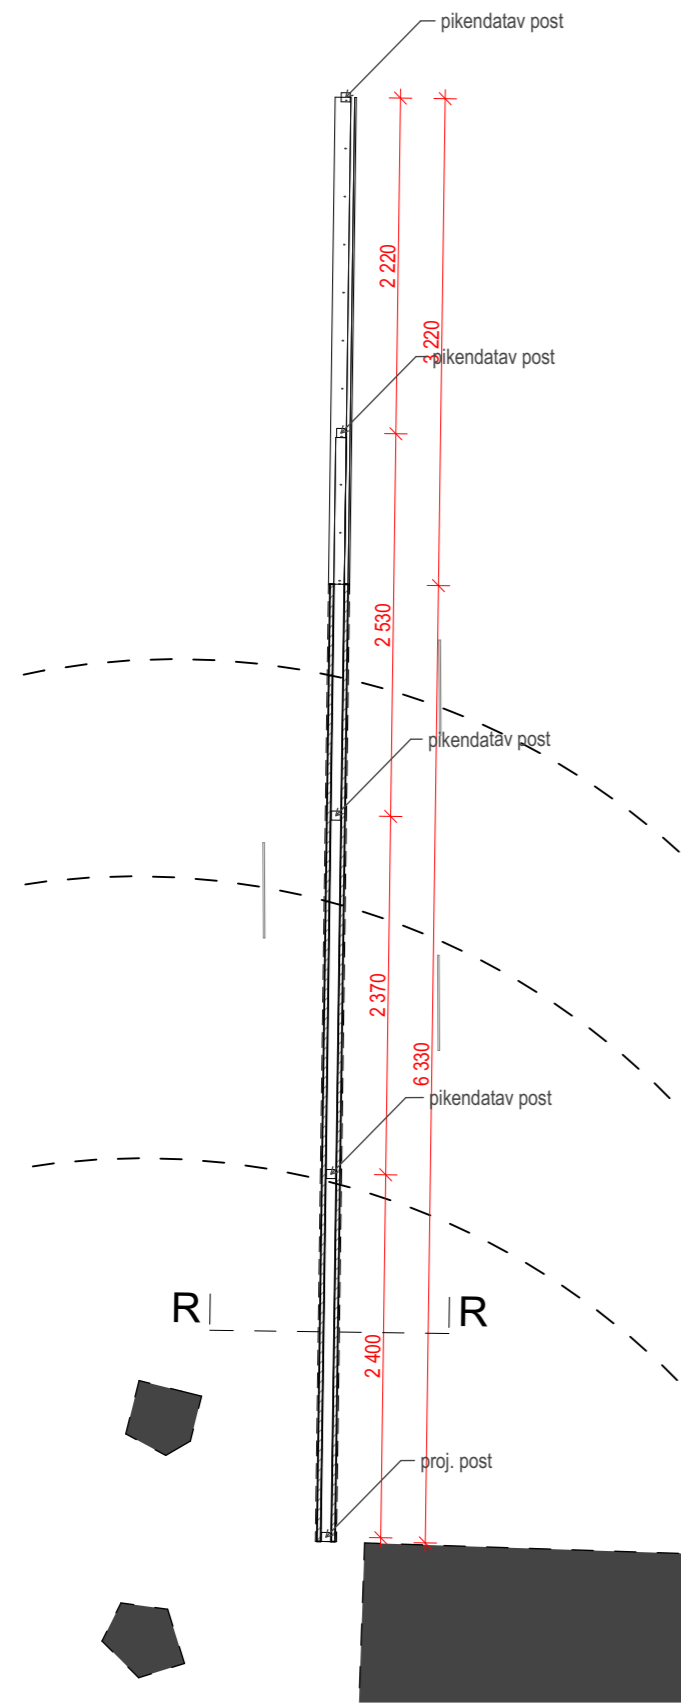

0. Piirdeaed idapiiril 1:50

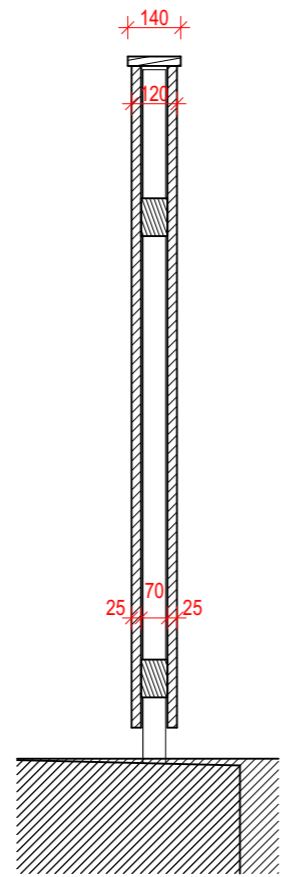

R 1:20

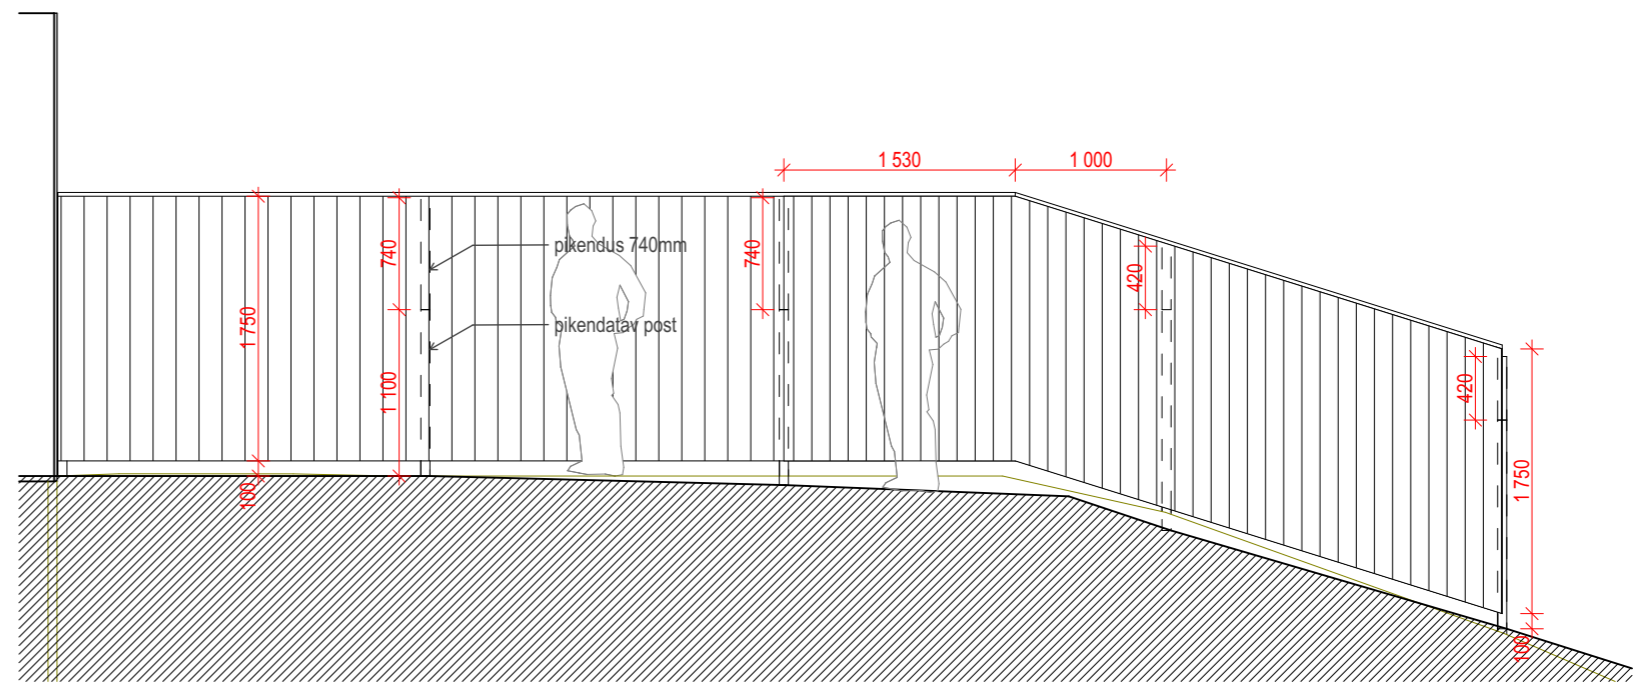

b77

Vaade SP 18a poolt

1:50