



- Elektrikilp
- BD □ Sidejaotla BD
- ⊗ Laevalgusti
- ⊗ L Seinvalgusti
- ↗ Küttekaabli allaviik
- ♂ Lülit, pindpaigaldus

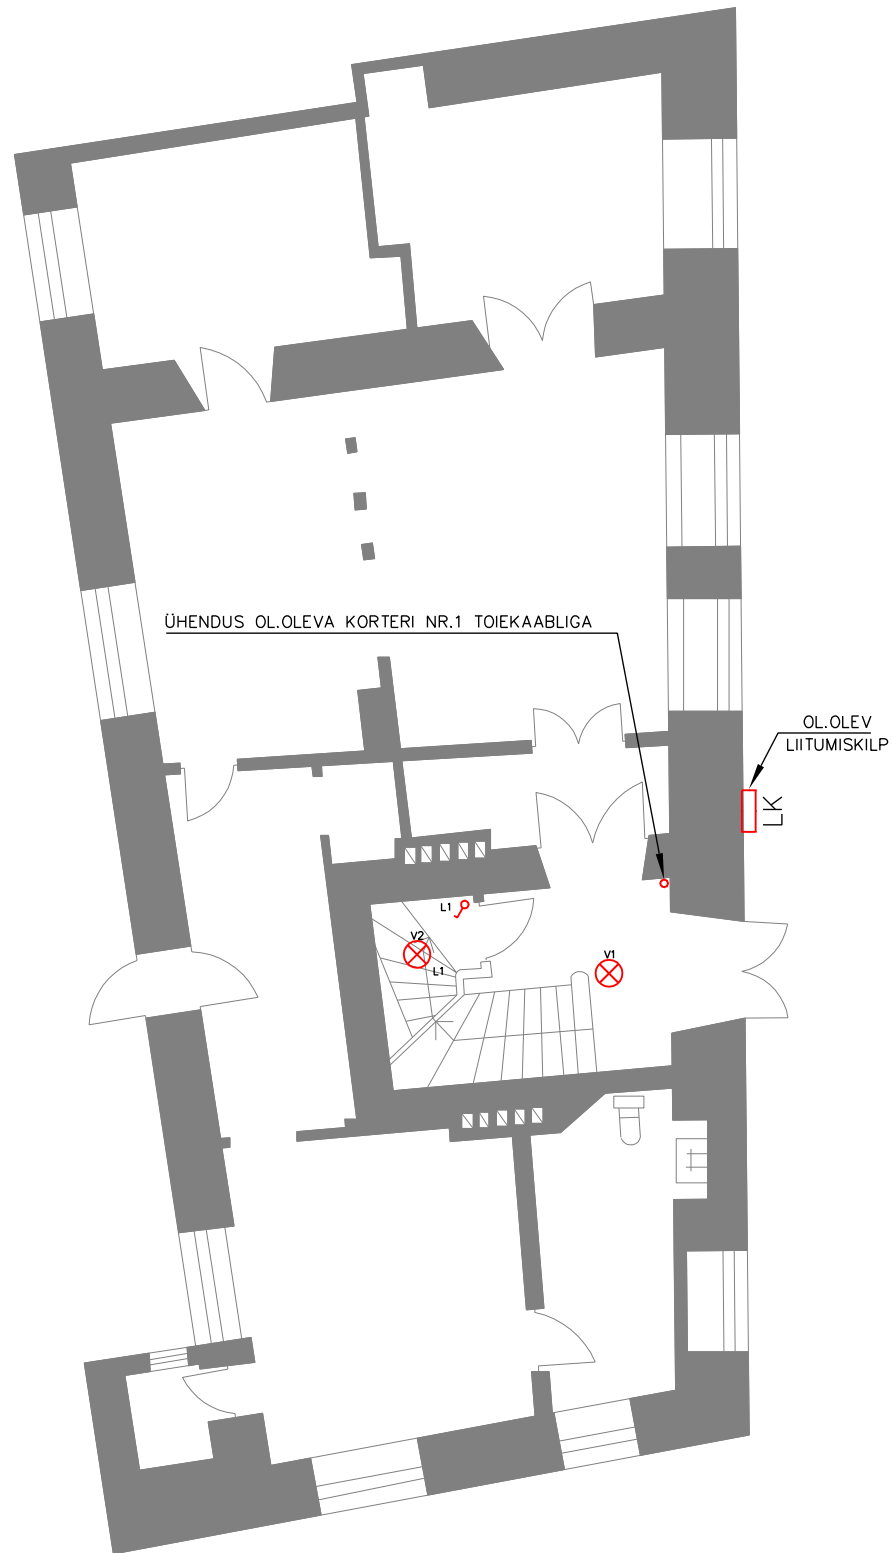


- Elektrikilp
- BD □ Sidejaotla BD
- ⊗ Laevalgusti
- ⊗ Seinvalgusti
- ↗ Küttekabli allaviik
- ♂ Lüüti, pindpaigaldus

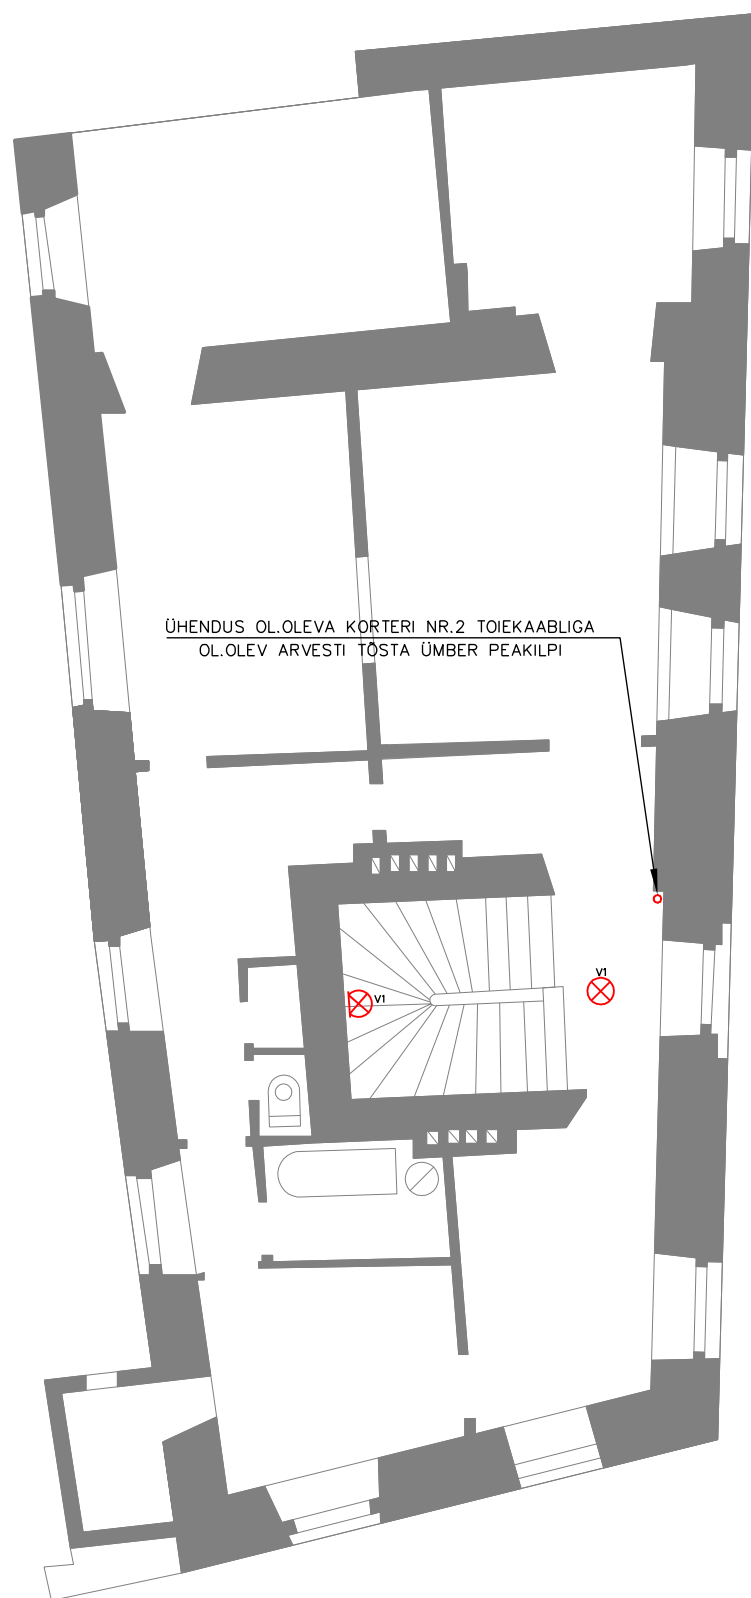

- Elektrikilp
- BD □ Sidejaotla BD
- ⊗ Laevalgusti
- ⊗ Seinvalgusti
- ↗ Küttekabli allaviik
- ♂ Lüüti, pindpaigaldus



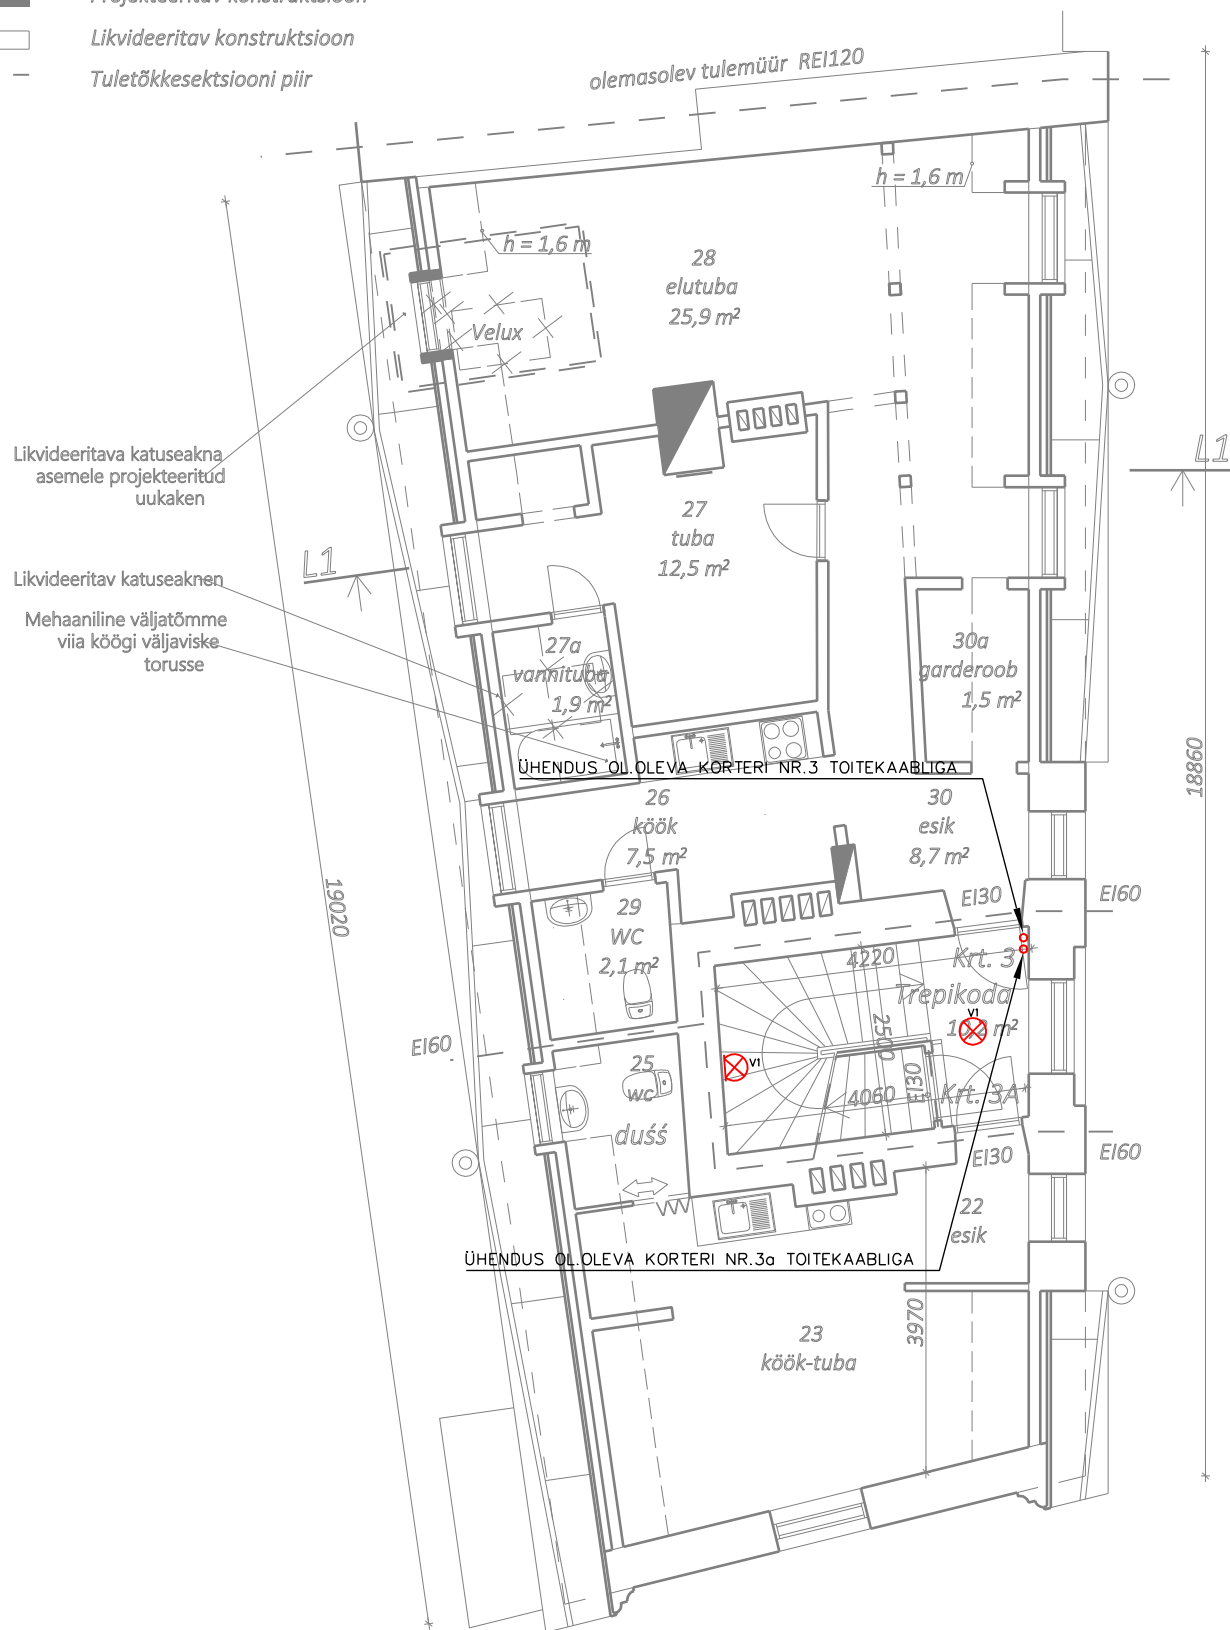

LEPPEMÄRGID


- Olemasolev konstruktsioon
- Projekteeritav konstruktsioon
- Likvideeritav konstruktsioon
- Tuletõkkeseksiooni piir










- Elektrikilp
- Sidejaotla BD
- Laevalgusti
- Seinvalgusti
- Küttegaabli allaviik
- Lüüti, pindpaigaldus

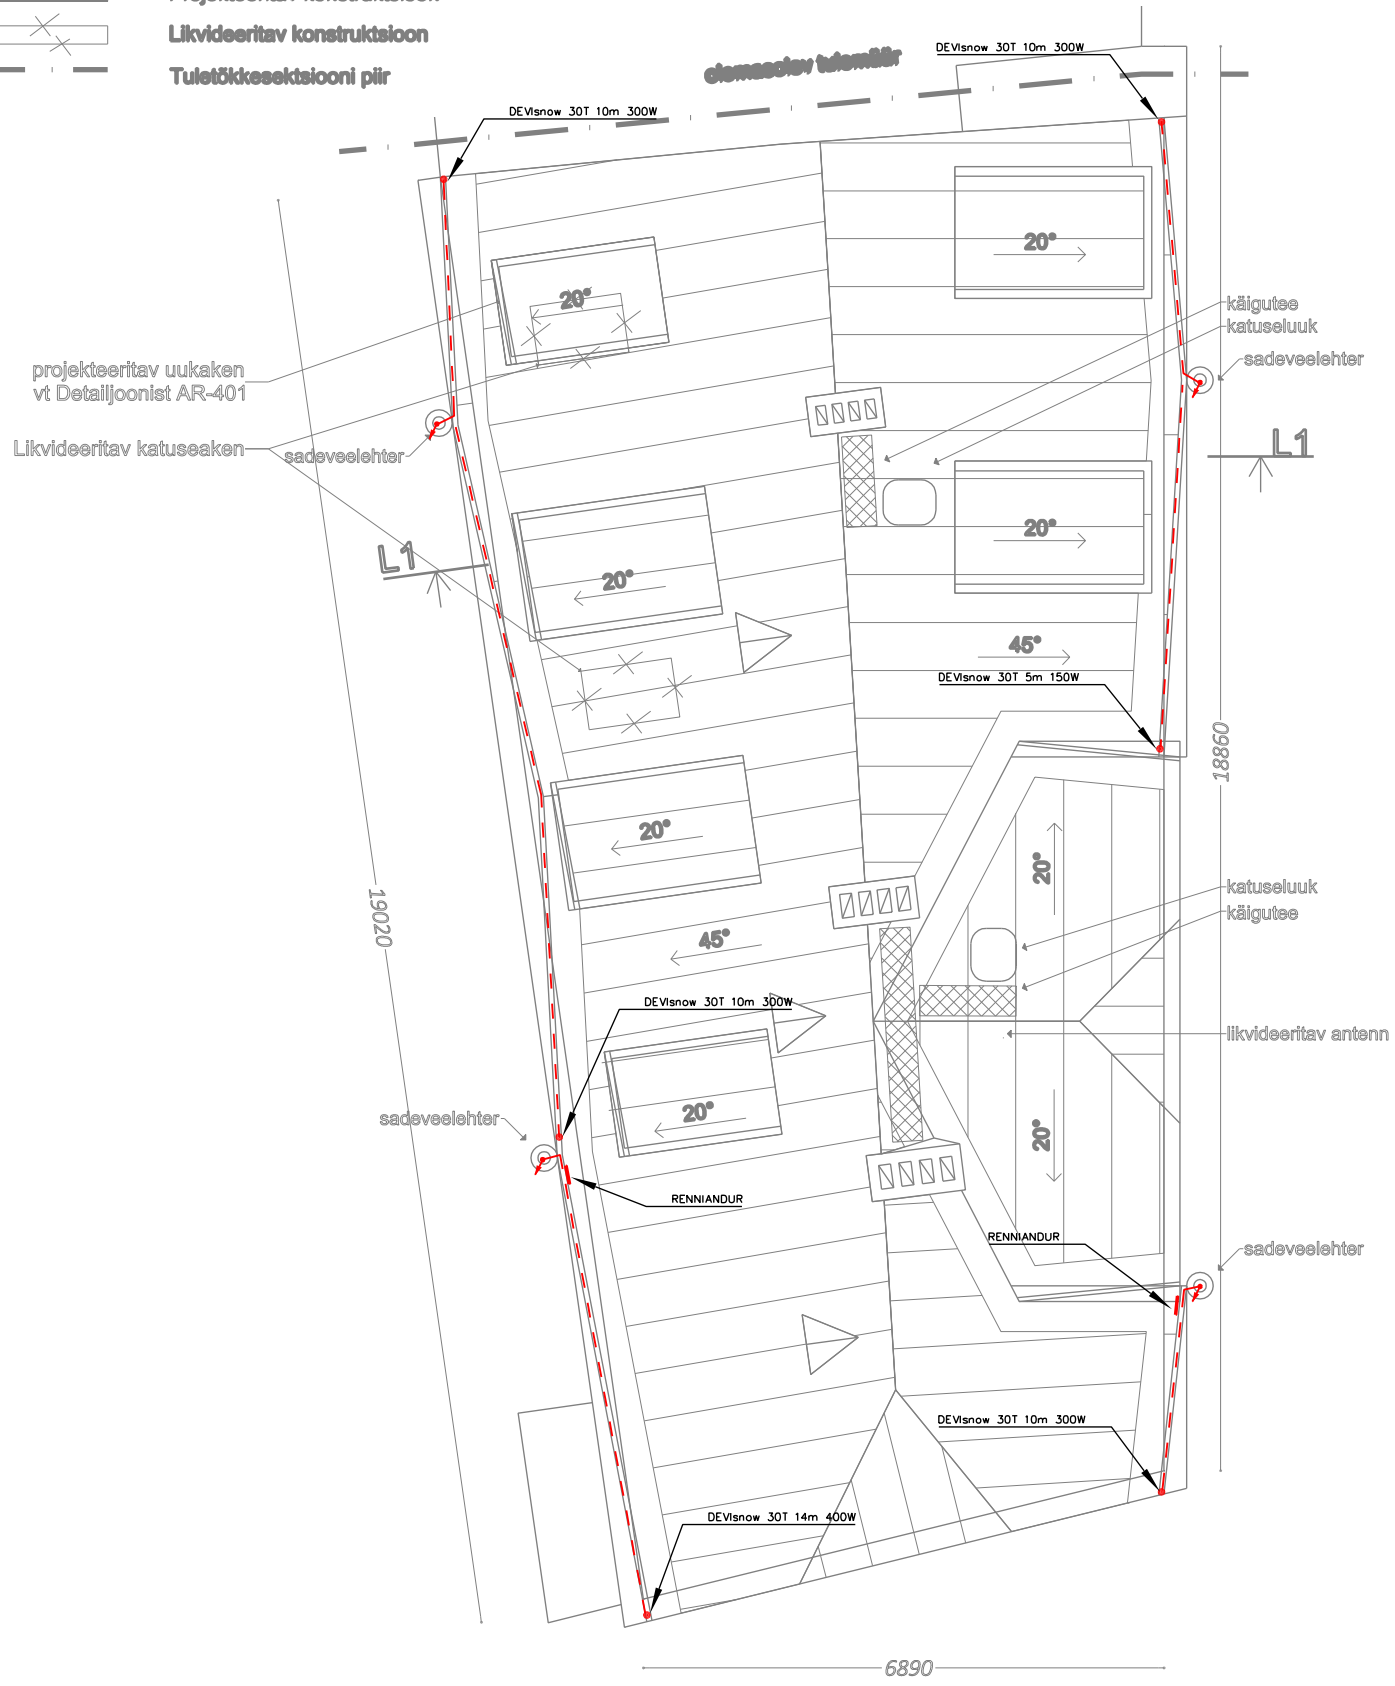LEPPEMÄRGID

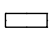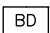-  Olemasolev konstruktsioon
-  Projekteeritav konstruktsioon
-  Likvideeritav konstruktsioon
-  Tuletõkestiseooni piir



-  Elektrikilp
-  Sidejaotla BD
-  Laevalgusti
-  Seinalalgusti
-  Küttekabli allaviik
-  Lüüti, pindaigaldus

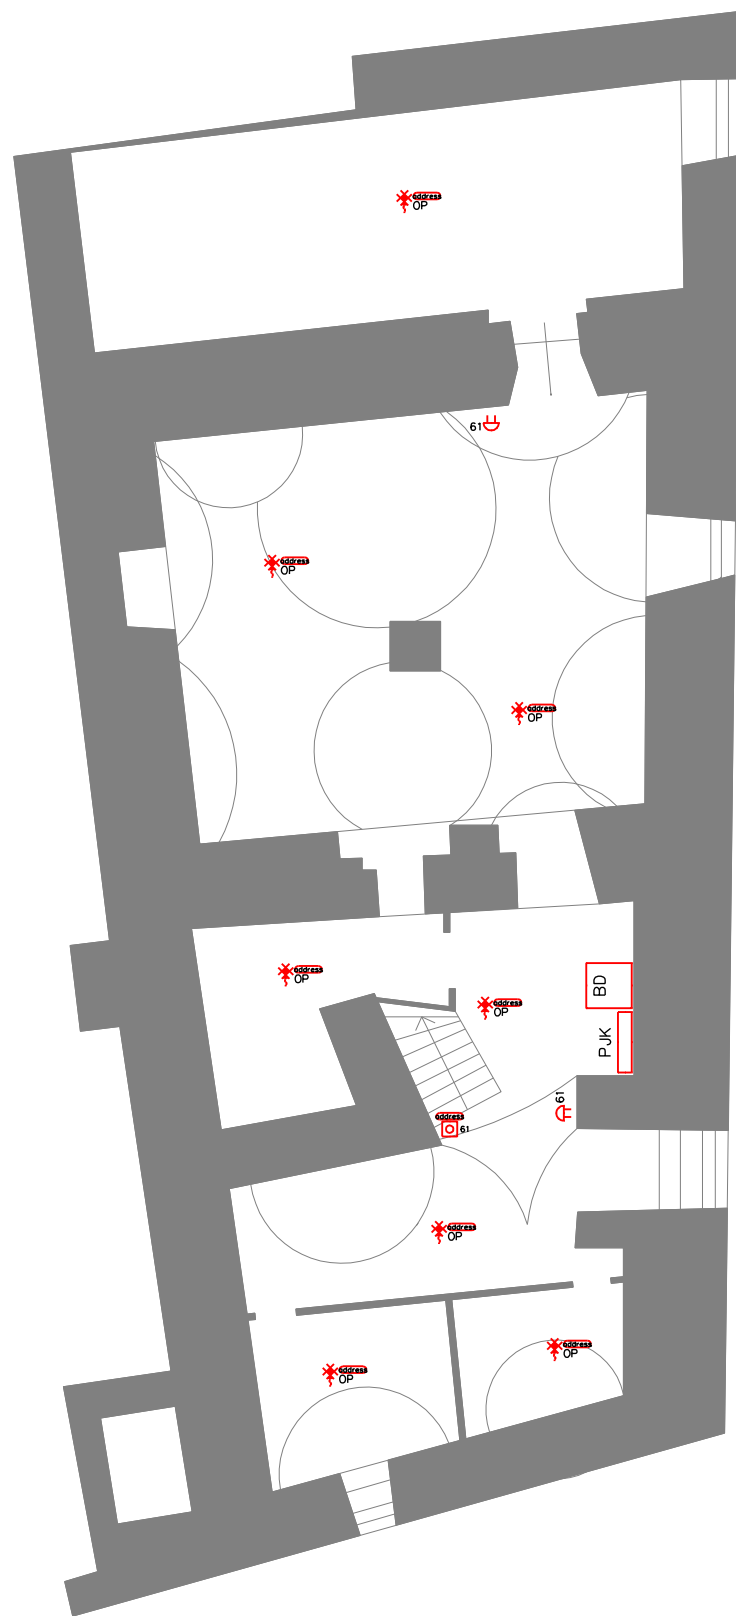

Elektrikiip

BD Sidejaotla BD


61 ATS keskseade

*OP Optiline suitsuandur, adresseeritud


OP Optiline suitsuandur, adresseeritud, summeriga

OP Tulekahju häirenupp, adresseeritud

61 ATS häirekell

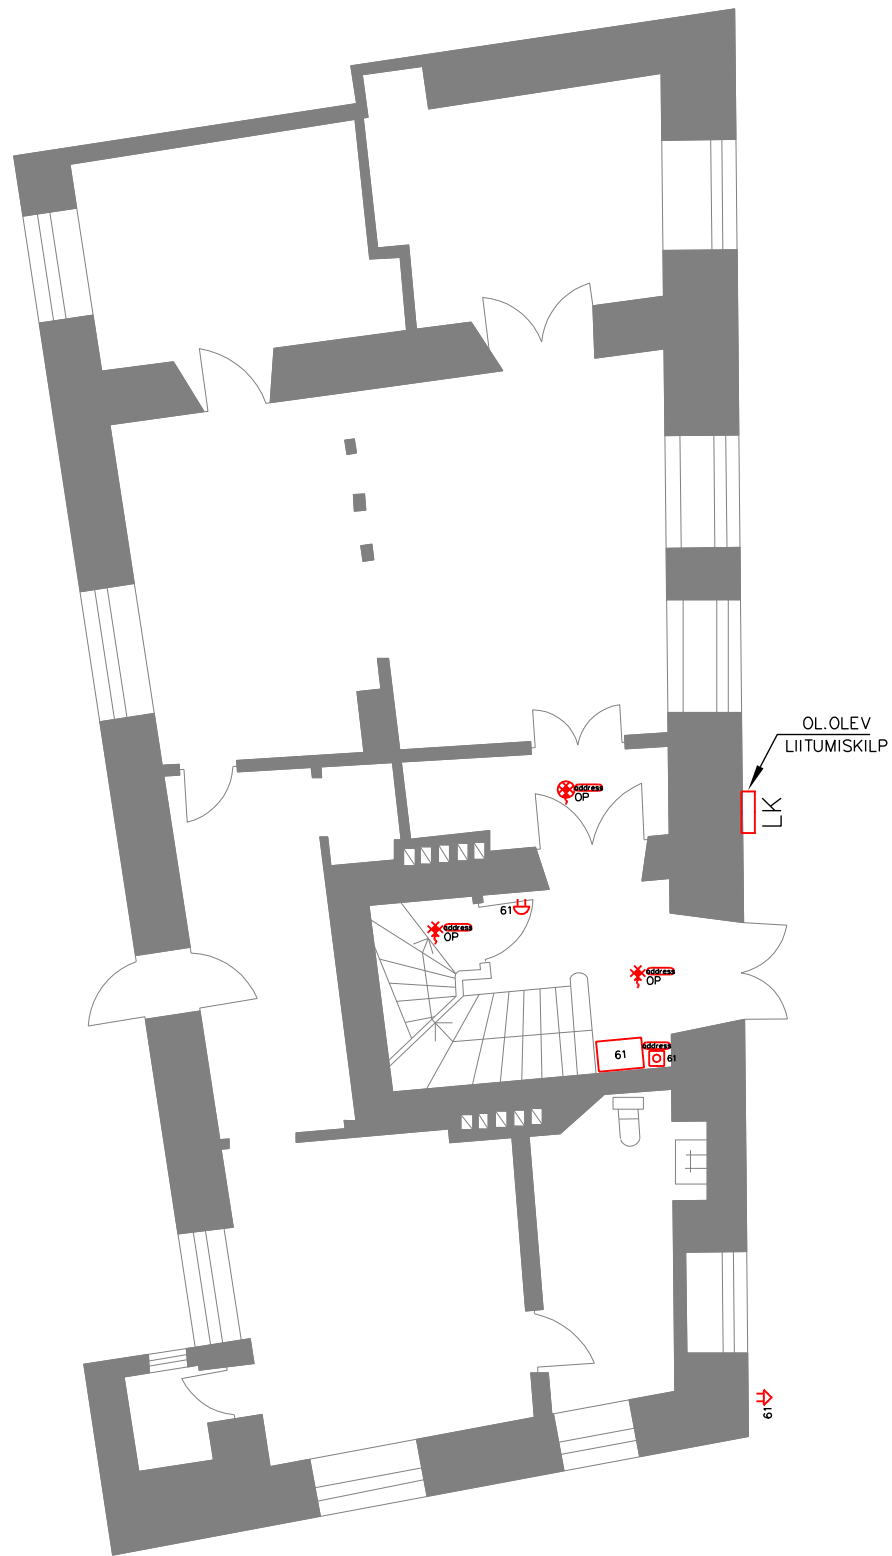

- Elektrikilp
- BD Sidejaotla BD
- 61 ATS keskseade
- ✱ OP Optiline suitsuandur, adresseeritud
- ✱ OP Optiline suitsuandur, adresseeritud, summeriga
- 🔔 61 Tulekahju häirenupp, adresseeritud
- 🔔 61 ATS häirekell

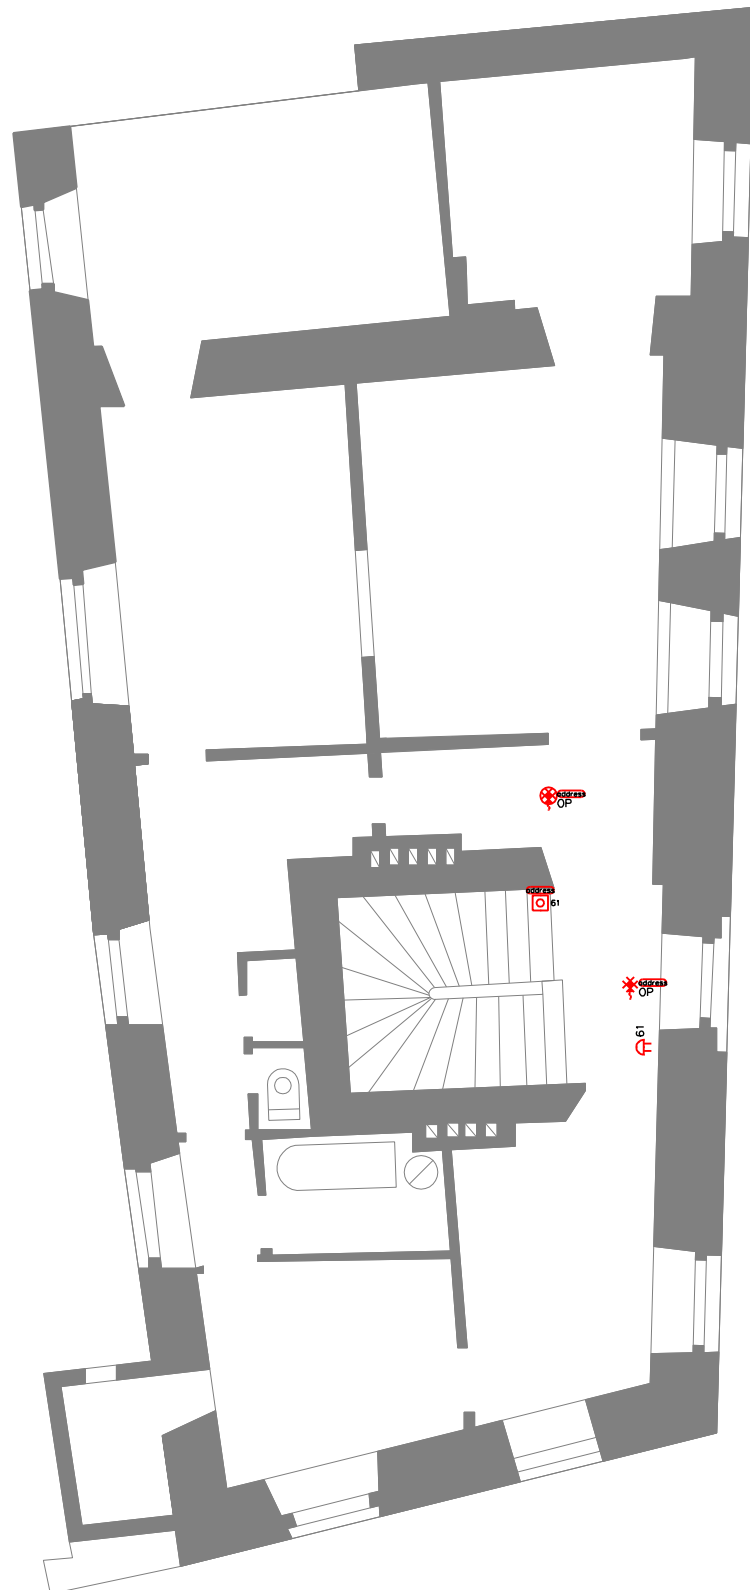

Elektrikilp

BD Sidejaotla BD

61 ATS keskseade

Optiline suitsuandur, adresseeritud


Optiline suitsuandur, adresseeritud, summeriga

Tulekahju häirenupp, adresseeritud

ATS häirekell

LEPPEMÄRGID

- Olemasolev konstruktsioon
- Projekteeritav konstruktsioon
- Likvideeritav konstruktsioon
- Tuletõkkeseksiooni piir

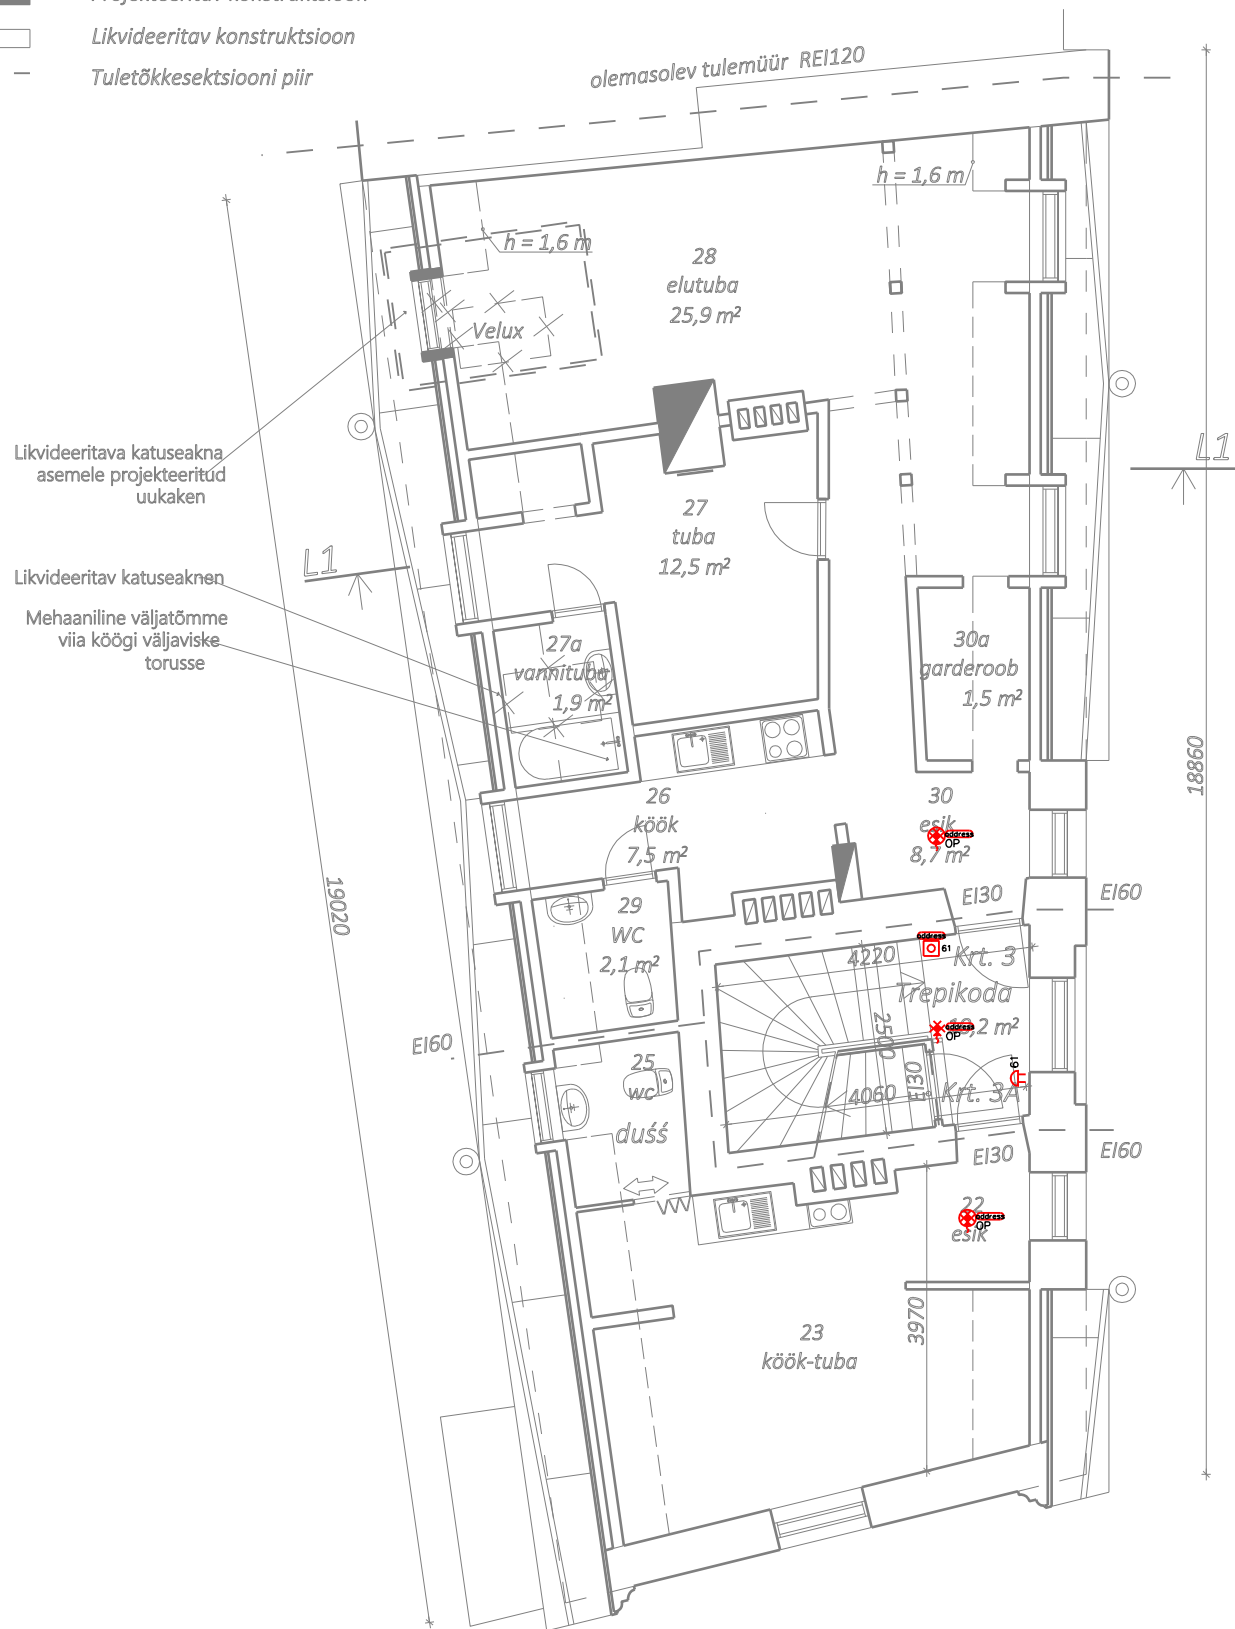

- Elektrikilp
- Sidejaotla BD
- 61 ATS keskseade
- Optiline suitsuandur, adresseeritud
- Optiline suitsuandur, adresseeritud, summeriga
- Tulekahju häirenupp, adresseeritud
- 61 ATS häirekell