
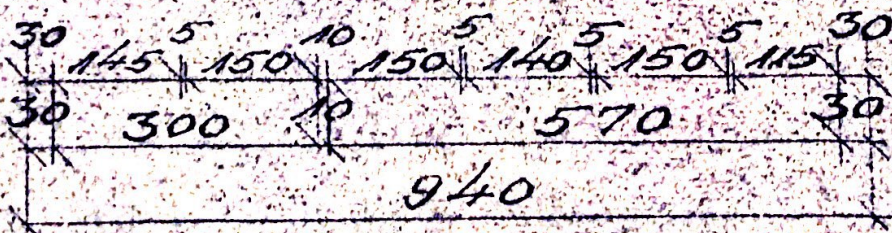
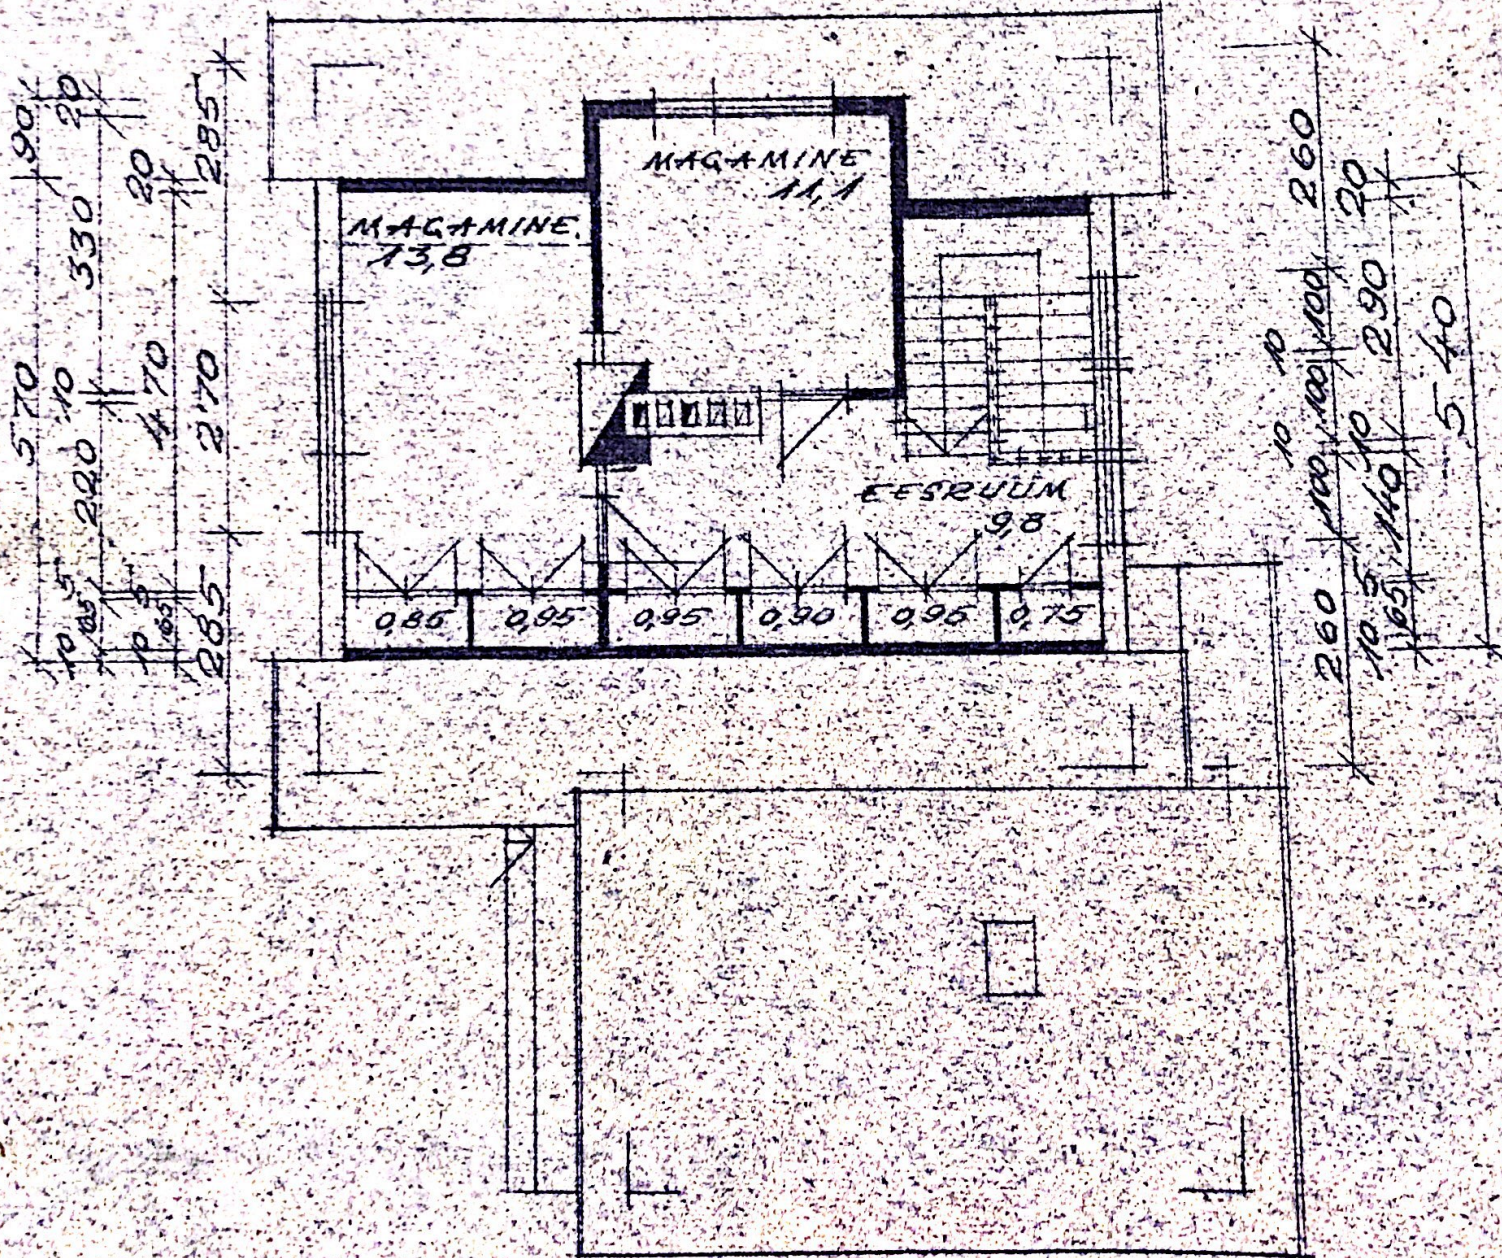


PÕHPLAAN

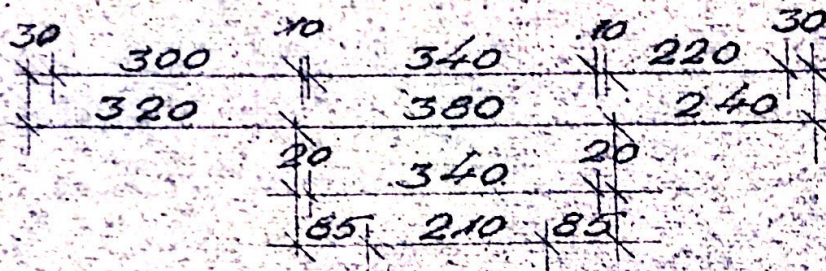

KATUSEKORRUSE PLAN