


RÕDUPIIRE: TERASEST  
NELIKANTTORU 20 x 40 mm  
VÄRVITOON - RAL 7040

RÕDUPIIRE: TERASEST  
NELIKANTTORU 20 x 30 mm  
VÄRVITOON - RAL 7040

LEHTTERAS t=4 mm, L= 20 mm  
KINNITUS AKNARAAMILE  
VÄRVITOON - RAL 7040

RÕDUPIIRE: TERASEST  
NELIKANTTORU 20 x 20 mm  
VÄRVITOON - RAL 7040

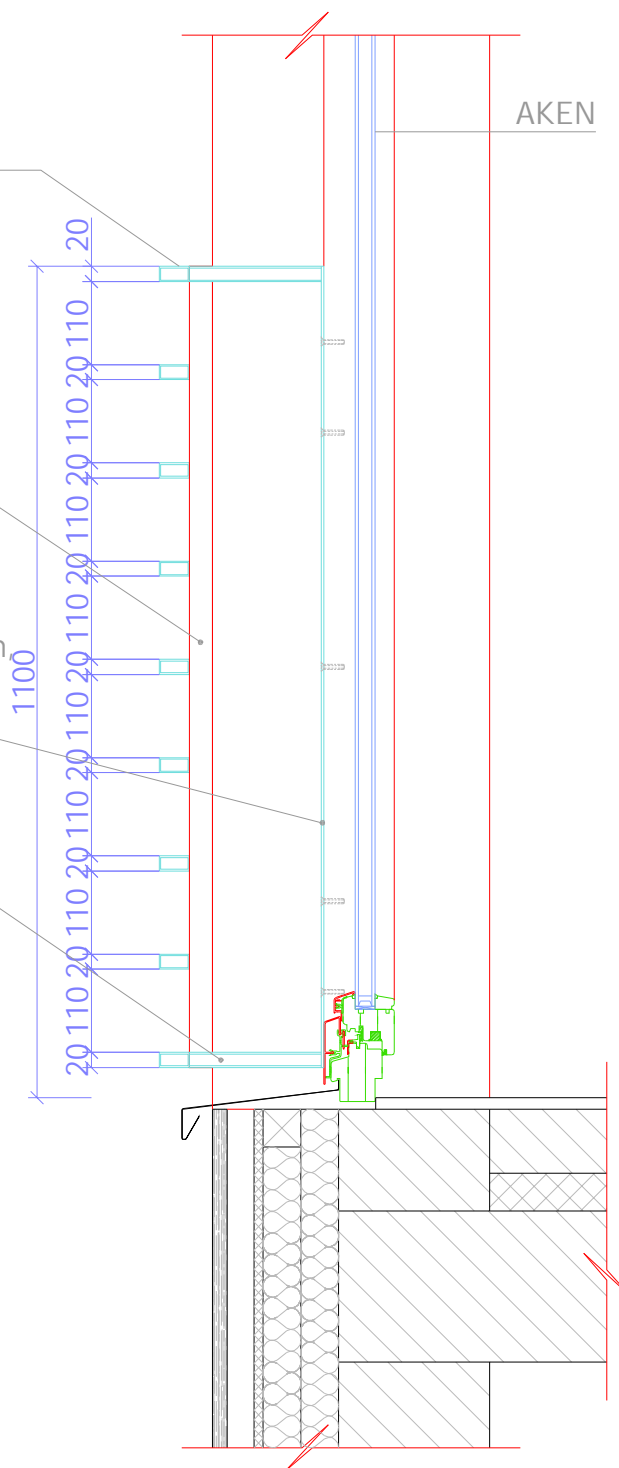

#### MÄRKUSED:

1. RÕDUDE PIIRDED PEAVAD ULATUMA AKNA SERVAST VÄLJAPOOLE MÕLEMAS OTSAS 200 mm.
2. KÕIK MÕÕDUD KONTROLLIDA ENNE PIIRETE TEGEMIST KOHAPEAL.
3. RÕDUDE PIIRETE ÜLEMINE PROFIIL PEAB OLEMA KÕIKJAL PÕRANDAST 1100 mm KÕRGUSEL.
4. RÕDUDE PIIRETE PROFIILIDE VAHELINE KAUGUS PEAB OLEMA TÄPSELT 110 mm.
5. KÄESOLEV LAHENDUS ON PÕHIMÕTTELINE, ENNE PIIRETE VALMISTAMIST KOOSKÖLASTADA JOONISED KONSTRUKTORIGA.