



VAADE EEST

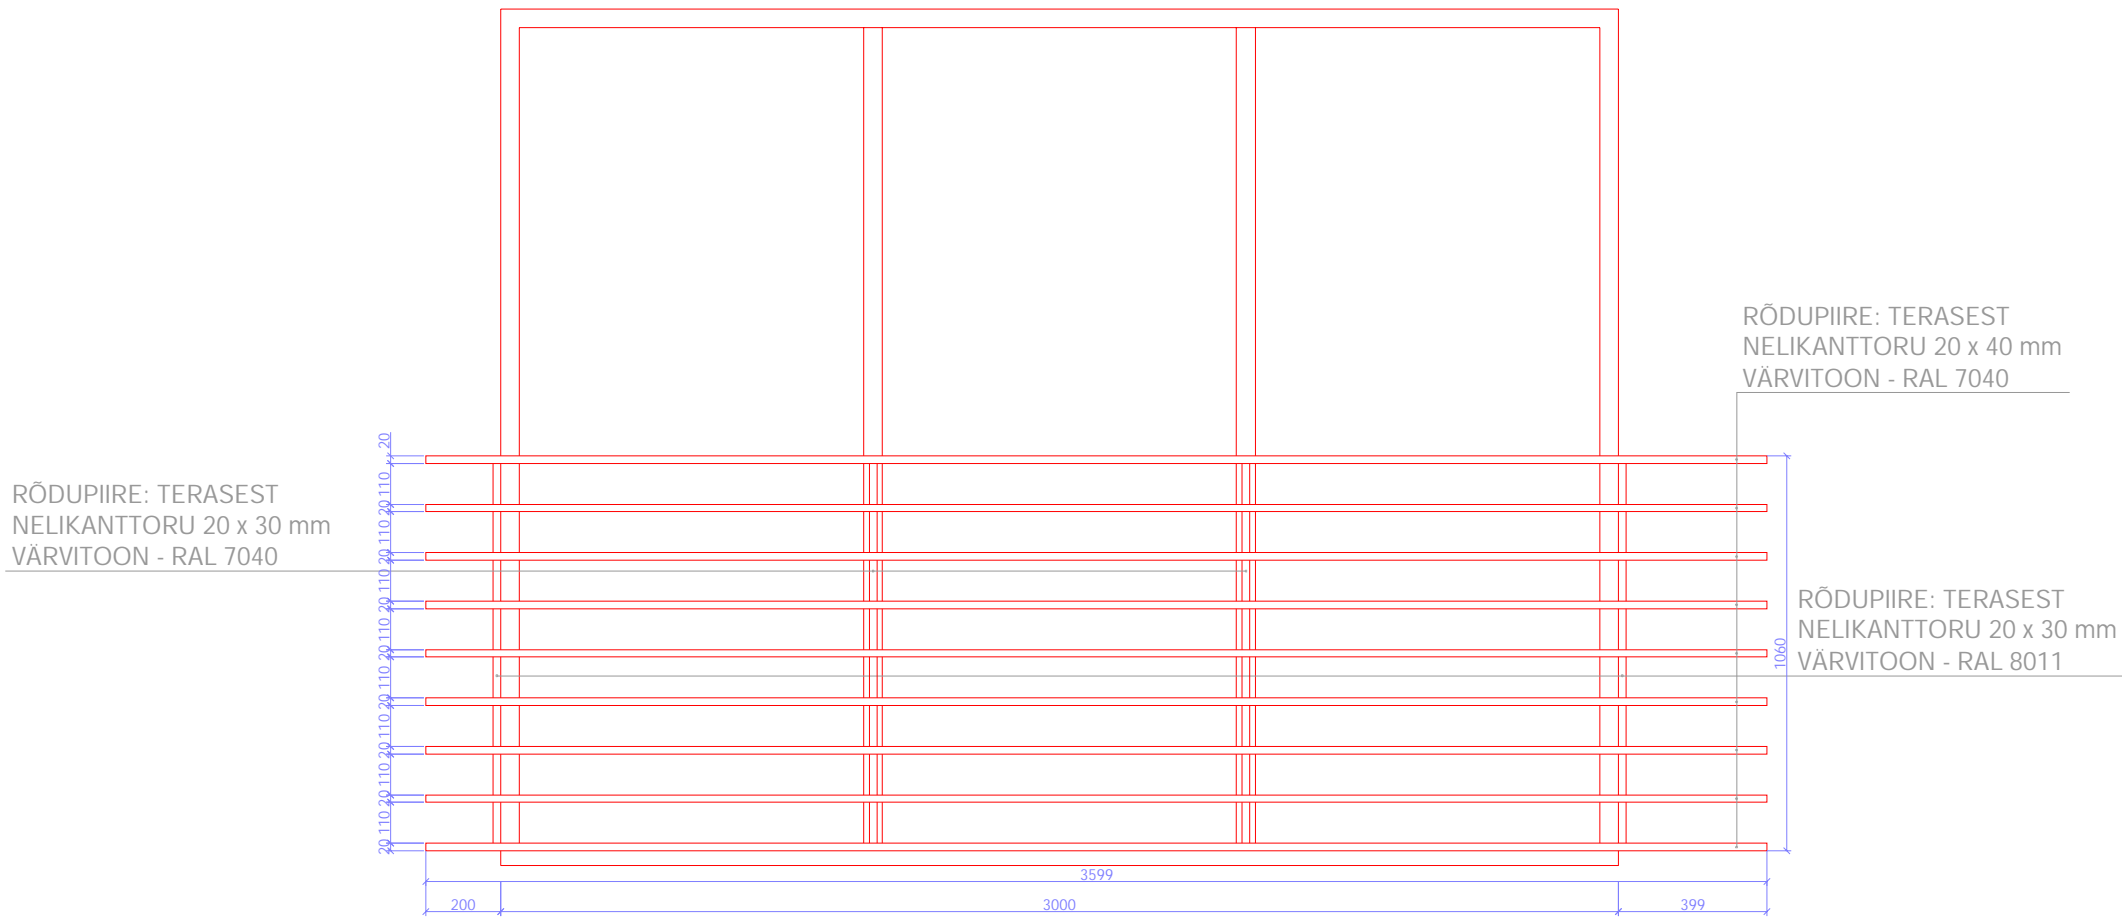

PEALTVAADE

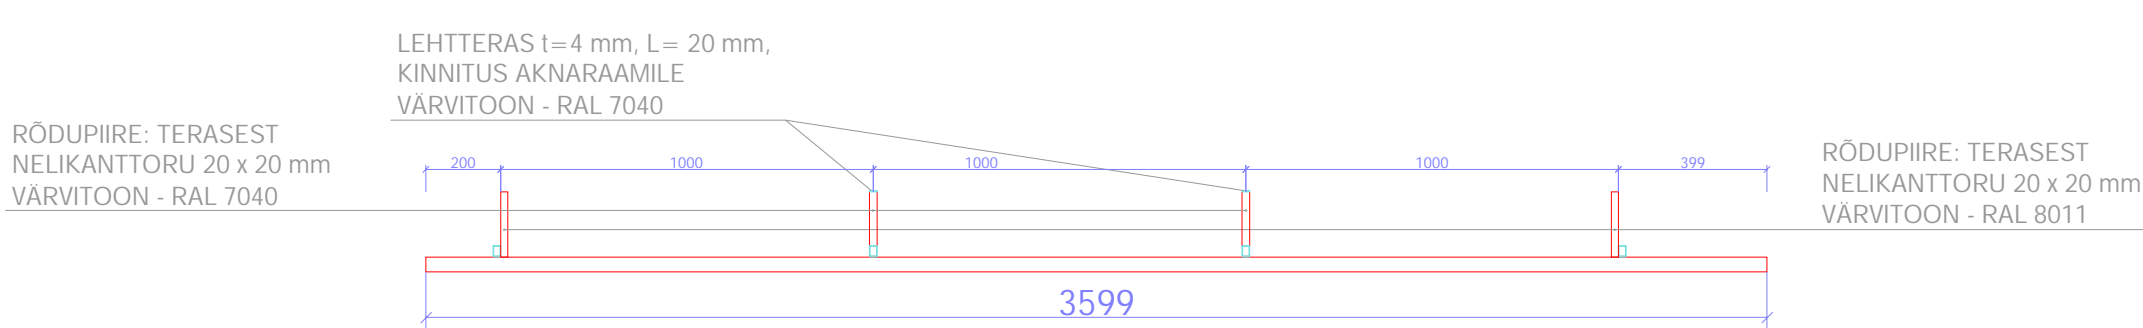

- MÄRKUSED:
1. RÕDUDE PIIRDED PEAVAD ULATUMA AKNA SERVAST VÄLJAPOOLE MÕLEMAS OTSAS 200 mm.
 2. KÕIK MÕÕDUD KONTROLLIDA ENNE PIIRETE TEGEMIST KOHAPEAL.
 3. RÕDUDE PIIRETE ÜLEMINE PROFIIL PEAB OLEMA KÕIKJAL PÕRANDAST 1100 mm KÕRGUSEL.
 4. RÕDUDE PIIRETE PROFIILIDE VAHELINE KAUGUS PEAB OLEMA TÄPSELT 110 mm.
 5. KÄESOLEV LAHENDUS ON PÕHIMÕTTELINE, ENNE PIIRETE VALMISTAMIST KOOSKÕLASTADA JOONISED KONSTRUKTORIGA.