


# PÕHIPLAAN

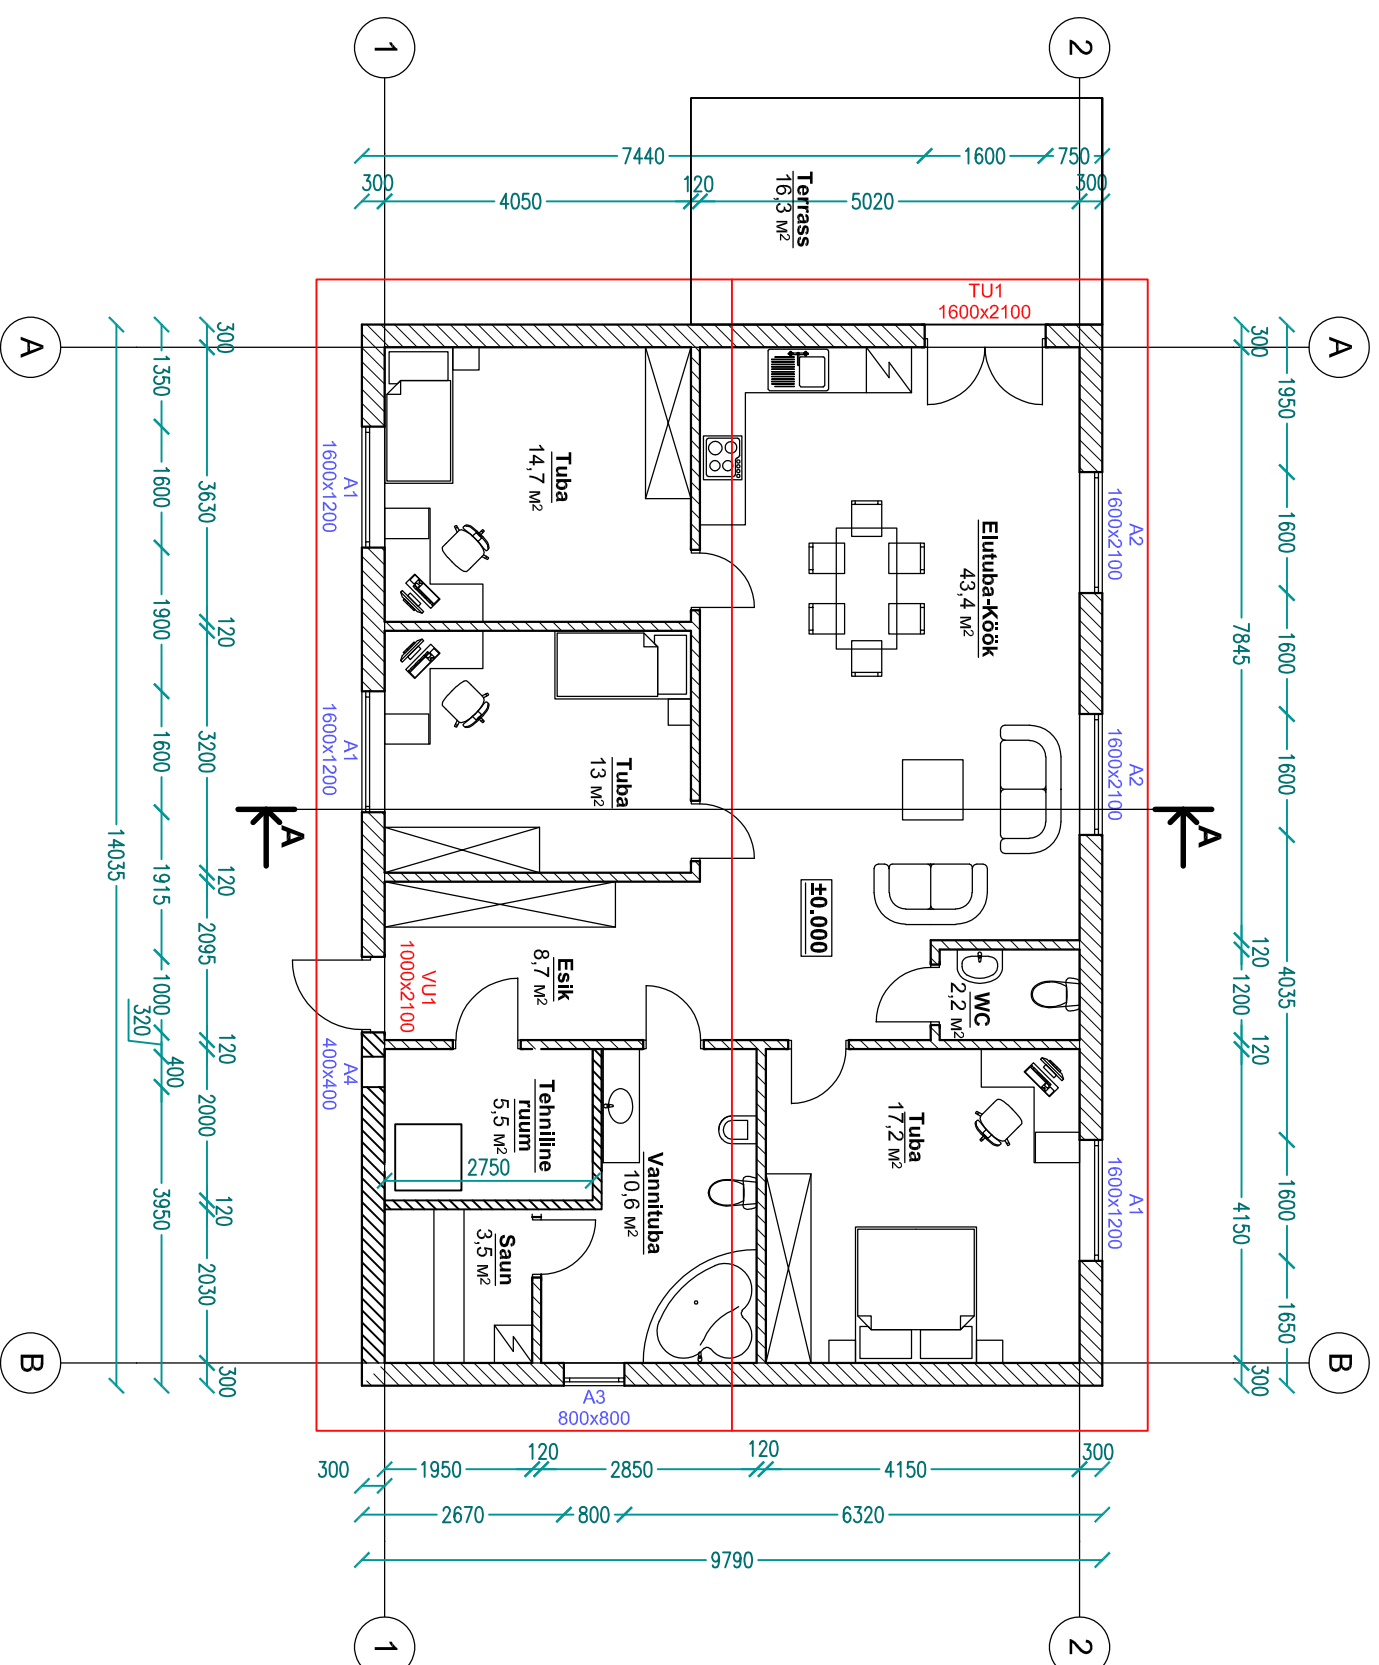

## SISEPIND

Ruumide spetsifikatsioon	
Nimetus	Pindala
ESIK	8,7 m <sup>2</sup>
ELUTUBA-KÖÖK	43,4 m <sup>2</sup>
WC	2,2 m <sup>2</sup>
TUBA	14,7 m <sup>2</sup>
TUBA	13,0 m <sup>2</sup>
TUBA	17,2 m <sup>2</sup>
VANNITUBA	10,6 m <sup>2</sup>
SAUN	3,5 m <sup>2</sup>
TEHNILINE	5,5 m <sup>2</sup>
	118,8 m <sup>2</sup>



Norges Hus Tootmise OÜ  
 Peterburi tee 44, Tallinn, Estonia  
 Tel: +372 661 7381  
 E-mail: info@norgeshus.ee



Insten Projekt OÜ  
 Oleg Lužetski  
 Tel: +372 5207378  
 E-post: insten@insten.ee  
 registrikood 11479187  
 Arsti 4 Vahk alavk  
 Tartu Vaid  
 www.insten.ee

PROJEKTEERIS O.Lužetski

OBJEKTI NIMETUS Uksikelamu projekt Elementmaja 137  
 TELLUA Galina Gerrossimenko

TOO NR. EP - 387/19

OBJEKTI ASUKOHT  
 Vesneri küla  
 Torju vald

JOOINIS  
 POHIKORRUSE PLAAN

MÕÕTKAVA 1:100

KUUPÄEV 02.2019

FAIL mja.dwg

ERILA AE

STADIUM PÕHIPROJEKT

JOOINISE NR. 2