



VUNDAMENDI PLAAN

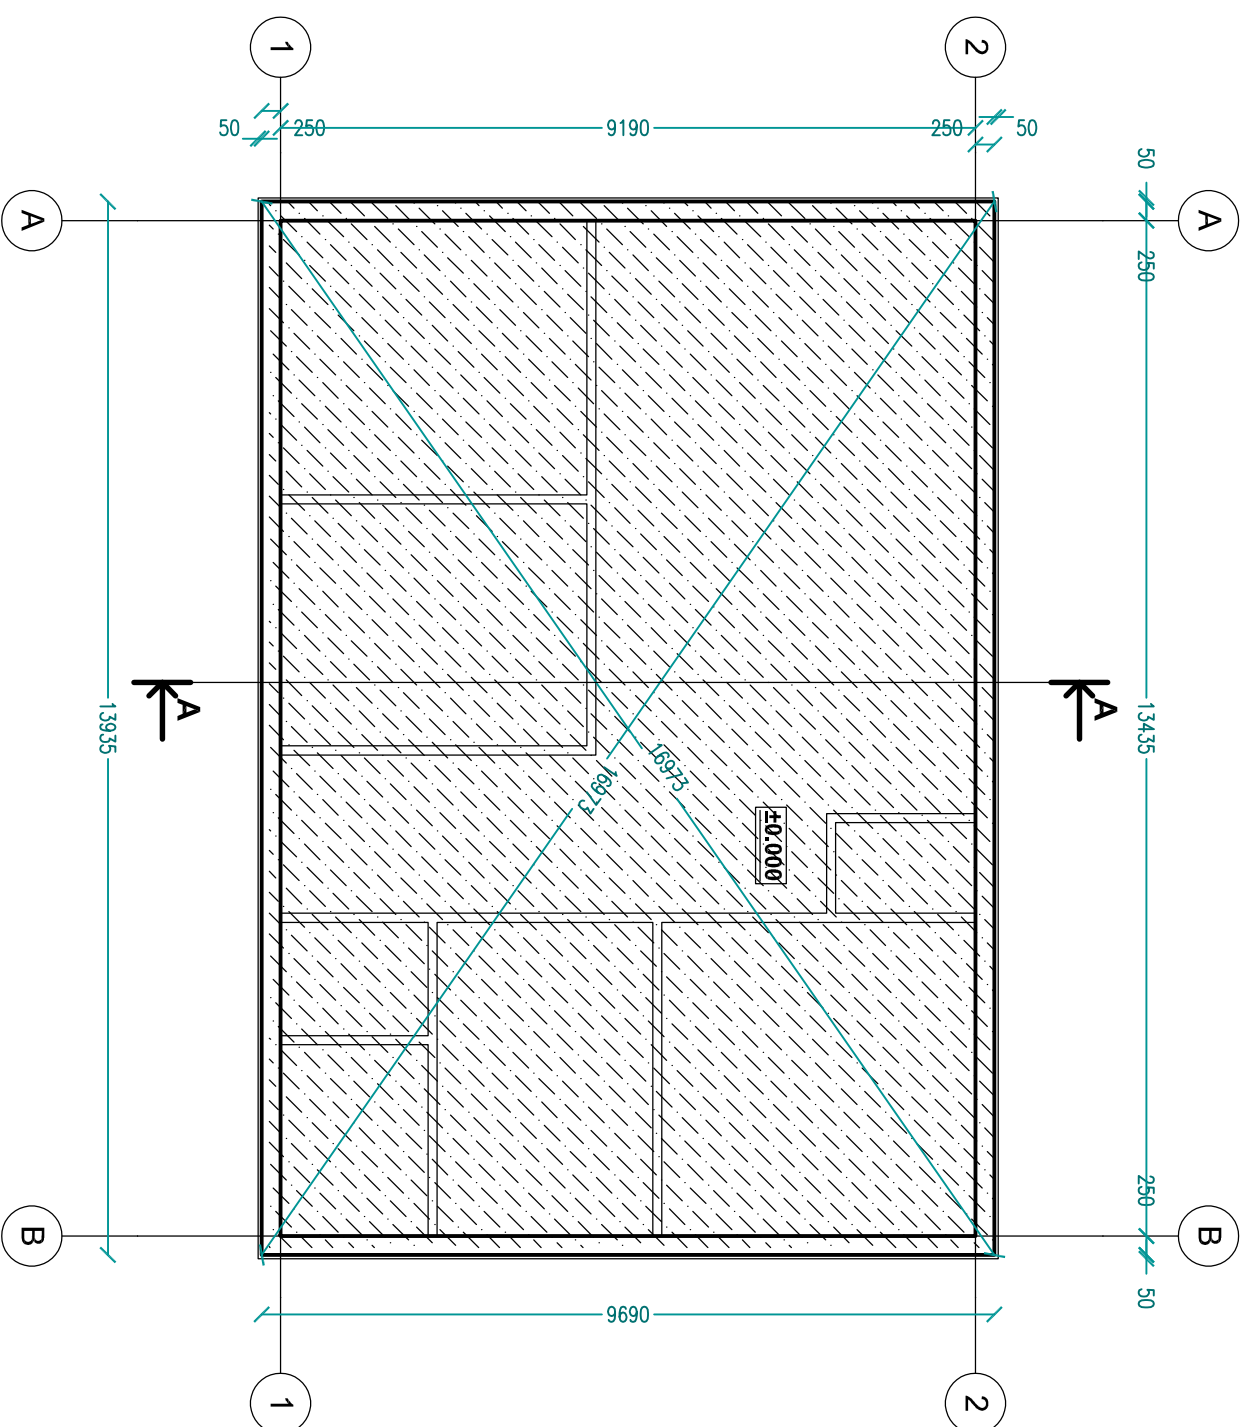

Norges Hus Tootmise OÜ
 Peterburi tee 44, Tallinn, Estonia
 Tel: +372 661 7381
 E-mail: info@norgeshus.ee

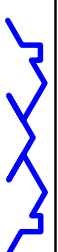

Insten Projekt OÜ
 Oleg Lužetski
 Tel: +372 5207378
 E-post: insten@insten.ee
 registrikood 11479187
 Anisti 4 Vahit alevik
 Tartu Vaid
 www.insten.ee

PROJEKTEERIS O.Lužetski

OBJEKTI NIMETUS Uksikelamu projekt Elementmaja 137
 TELLUA Galina Gerrossimenko

TÖÖ NR.
 EP - 387/19

OBJEKTI ASUKOHT
 Ukupõllu
 Vesneri küla
 Tartu vald

JOOINIS
 VUNDAMENDI PLAAN
 MÕÕTKAVA 1:100

ERULA AE
 KUPPÄEV 02.2019

STAADIUM PÕHIPROJEKT
 FAIL mõj.dwg
 JOONISE NR. 3