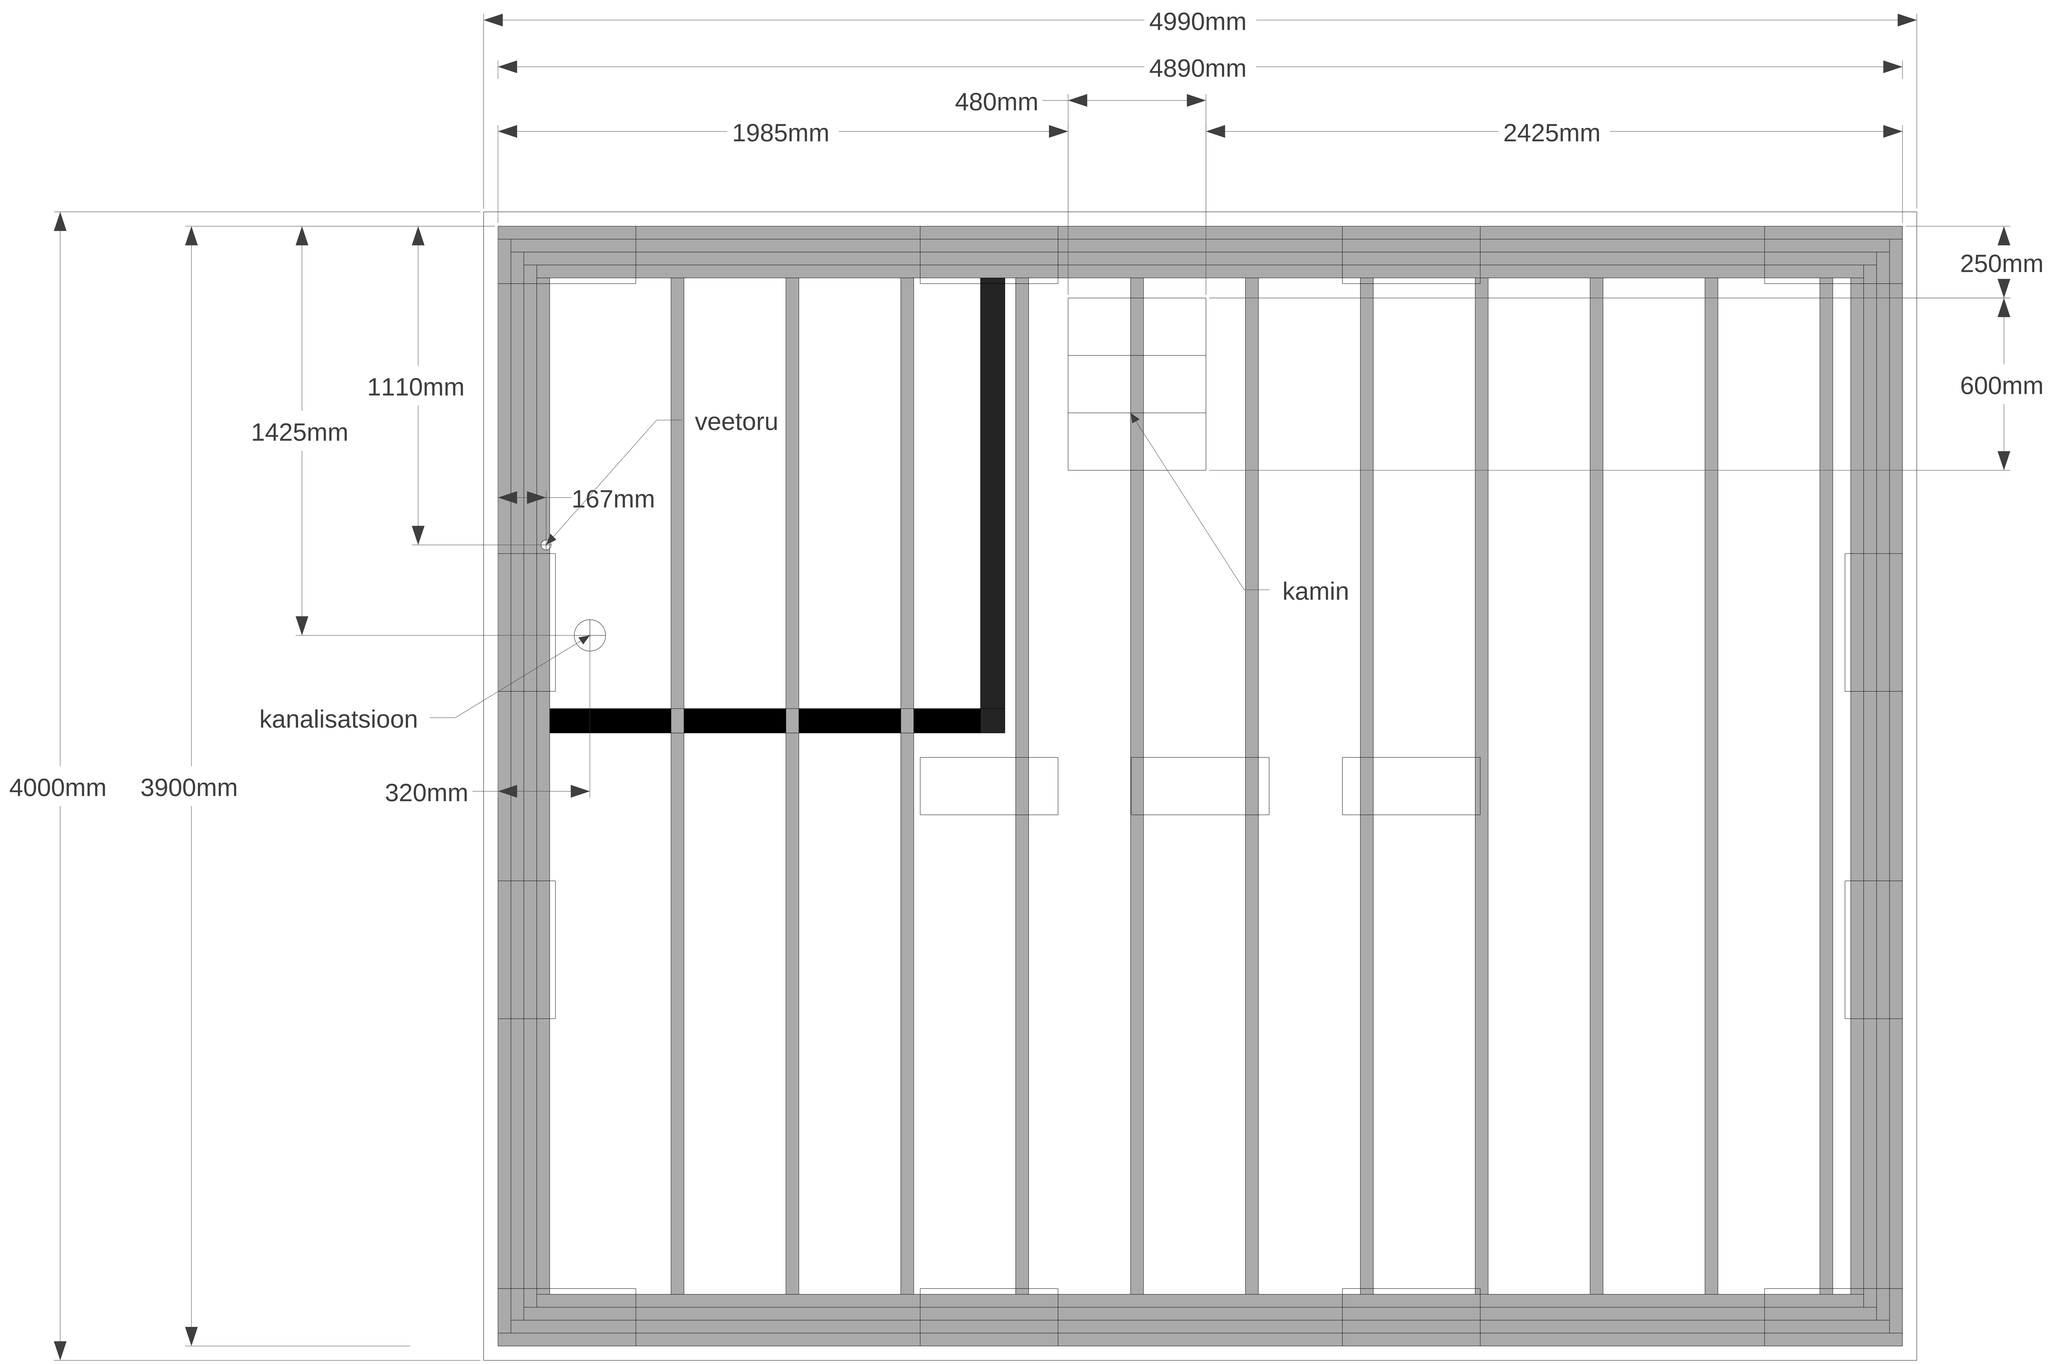
4990mm
4890mm
480mm
1985mm
2425mm
250mm
600mm
1110mm
1425mm
veetoru
167mm
kamin
kanalisatsioon
4000mm
3900mm
320mm