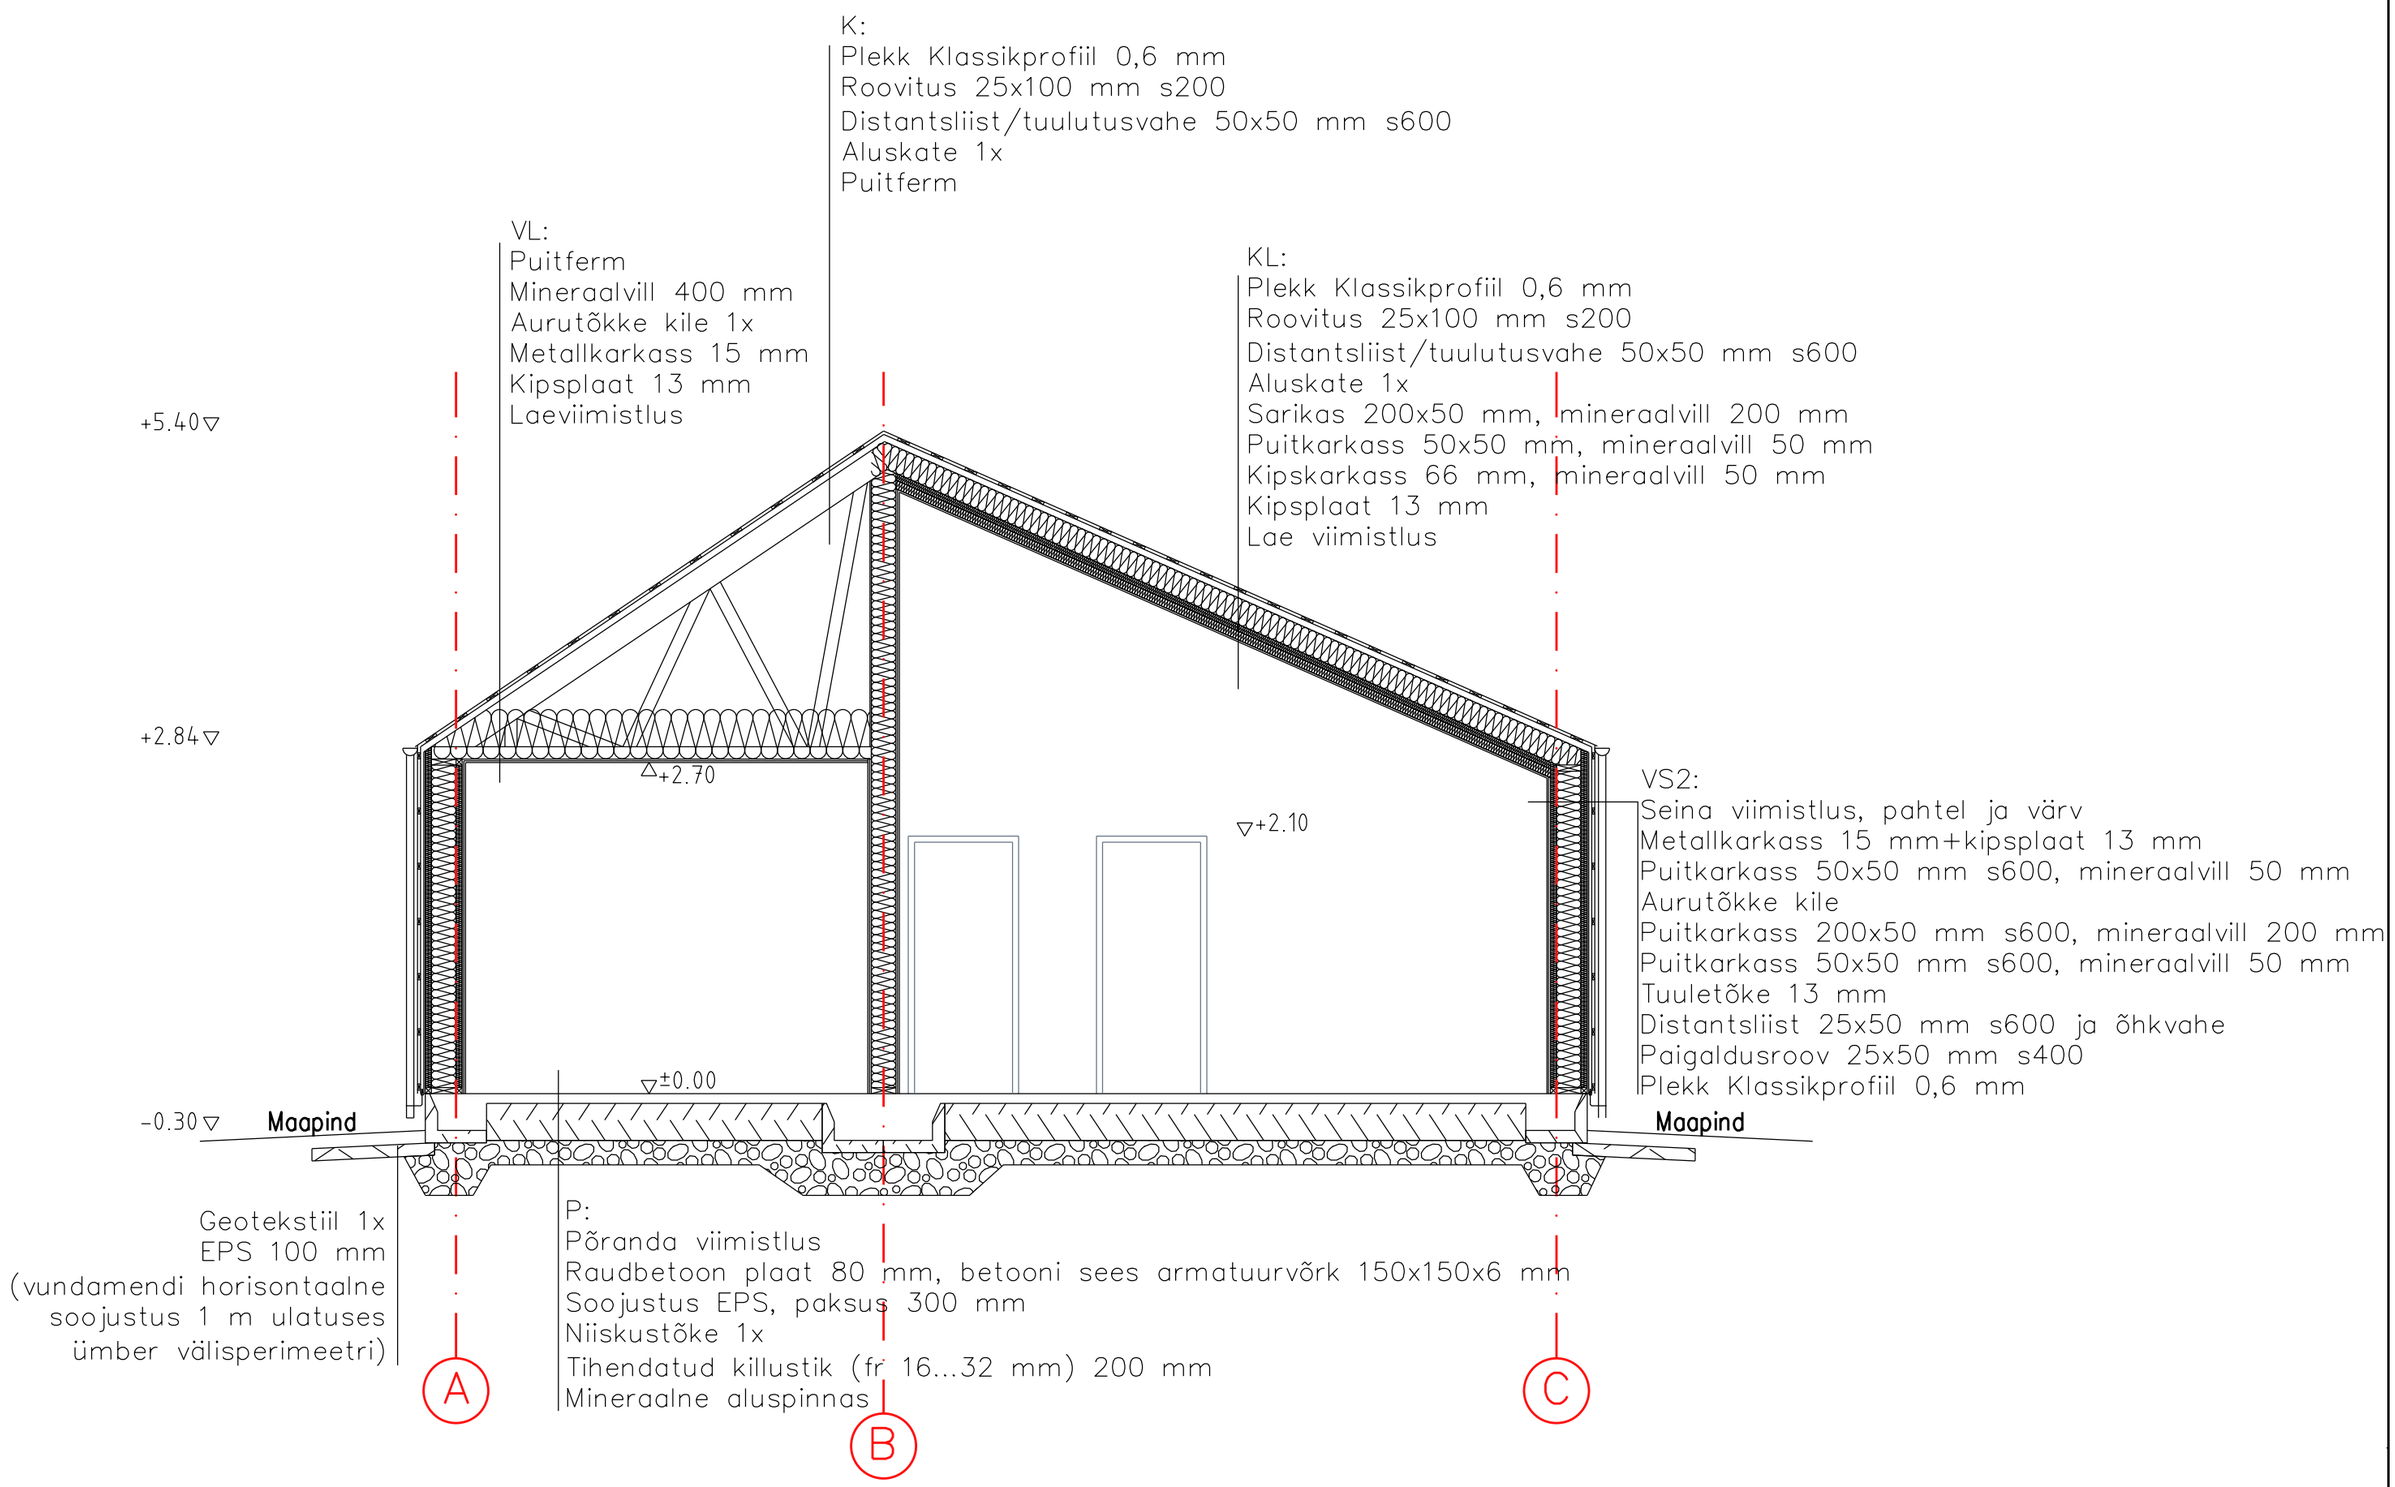
K:
Plekk Klassikprofiil 0,6 mm
Roovitus 25x100 mm s200
Distantsliist/tuulutusvahe 50x50 mm s600
Aluskate 1x
Puitferm
VL:
Puitferm
Mineraalvill 400 mm
Aurutõkke kile 1x
Metallkarkass 15 mm
Kipsplaat 13 mm
Laeviimistlus
KL:
Plekk Klassikprofiil 0,6 mm
Roovitus 25x100 mm s200
Distantsliist/tuulutusvahe 50x50 mm s600
Aluskate 1x
Sarikas 200x50 mm, mineraalvill 200 mm
Puitkarkass 50x50 mm, mineraalvill 50 mm
Kipskarkass 66 mm, mineraalvill 50 mm
Kipsplaat 13 mm
Lae viimistlus
+5.40
+2.84
+2.70
+2.10
±0.00
-0.30
Maapind
Maapind
VS2:
Seina viimistlus, pahtel ja värv
Metallkarkass 15 mm+kipsplaat 13 mm
Puitkarkass 50x50 mm s600, mineraalvill 50 mm
Aurutõkke kile
Puitkarkass 200x50 mm s600, mineraalvill 200 mm
Puitkarkass 50x50 mm s600, mineraalvill 50 mm
Tuuletõke 13 mm
Distantsliist 25x50 mm s600 ja õhkvahe
Paigaldusroov 25x50 mm s400
Plekk Klassikprofiil 0,6 mm
Geotekstiil 1x
EPS 100 mm
(vundamendi horisontaalne
soojustus 1 m ulatuses
ümber välisperimeetri)
P:
Põranda viimistlus
Raudbetoon plaat 80 mm, betooni sees armatuurvõrk 150x150x6 mm
Soojustus EPS, paksus 300 mm
Niiskustõke 1x
Tihendatud killustik (fr 16...32 mm) 200 mm
Mineraalne aluspinnas
A
B
C