


I KORRUSE VÄLISTREPI LÕIGE 5-5

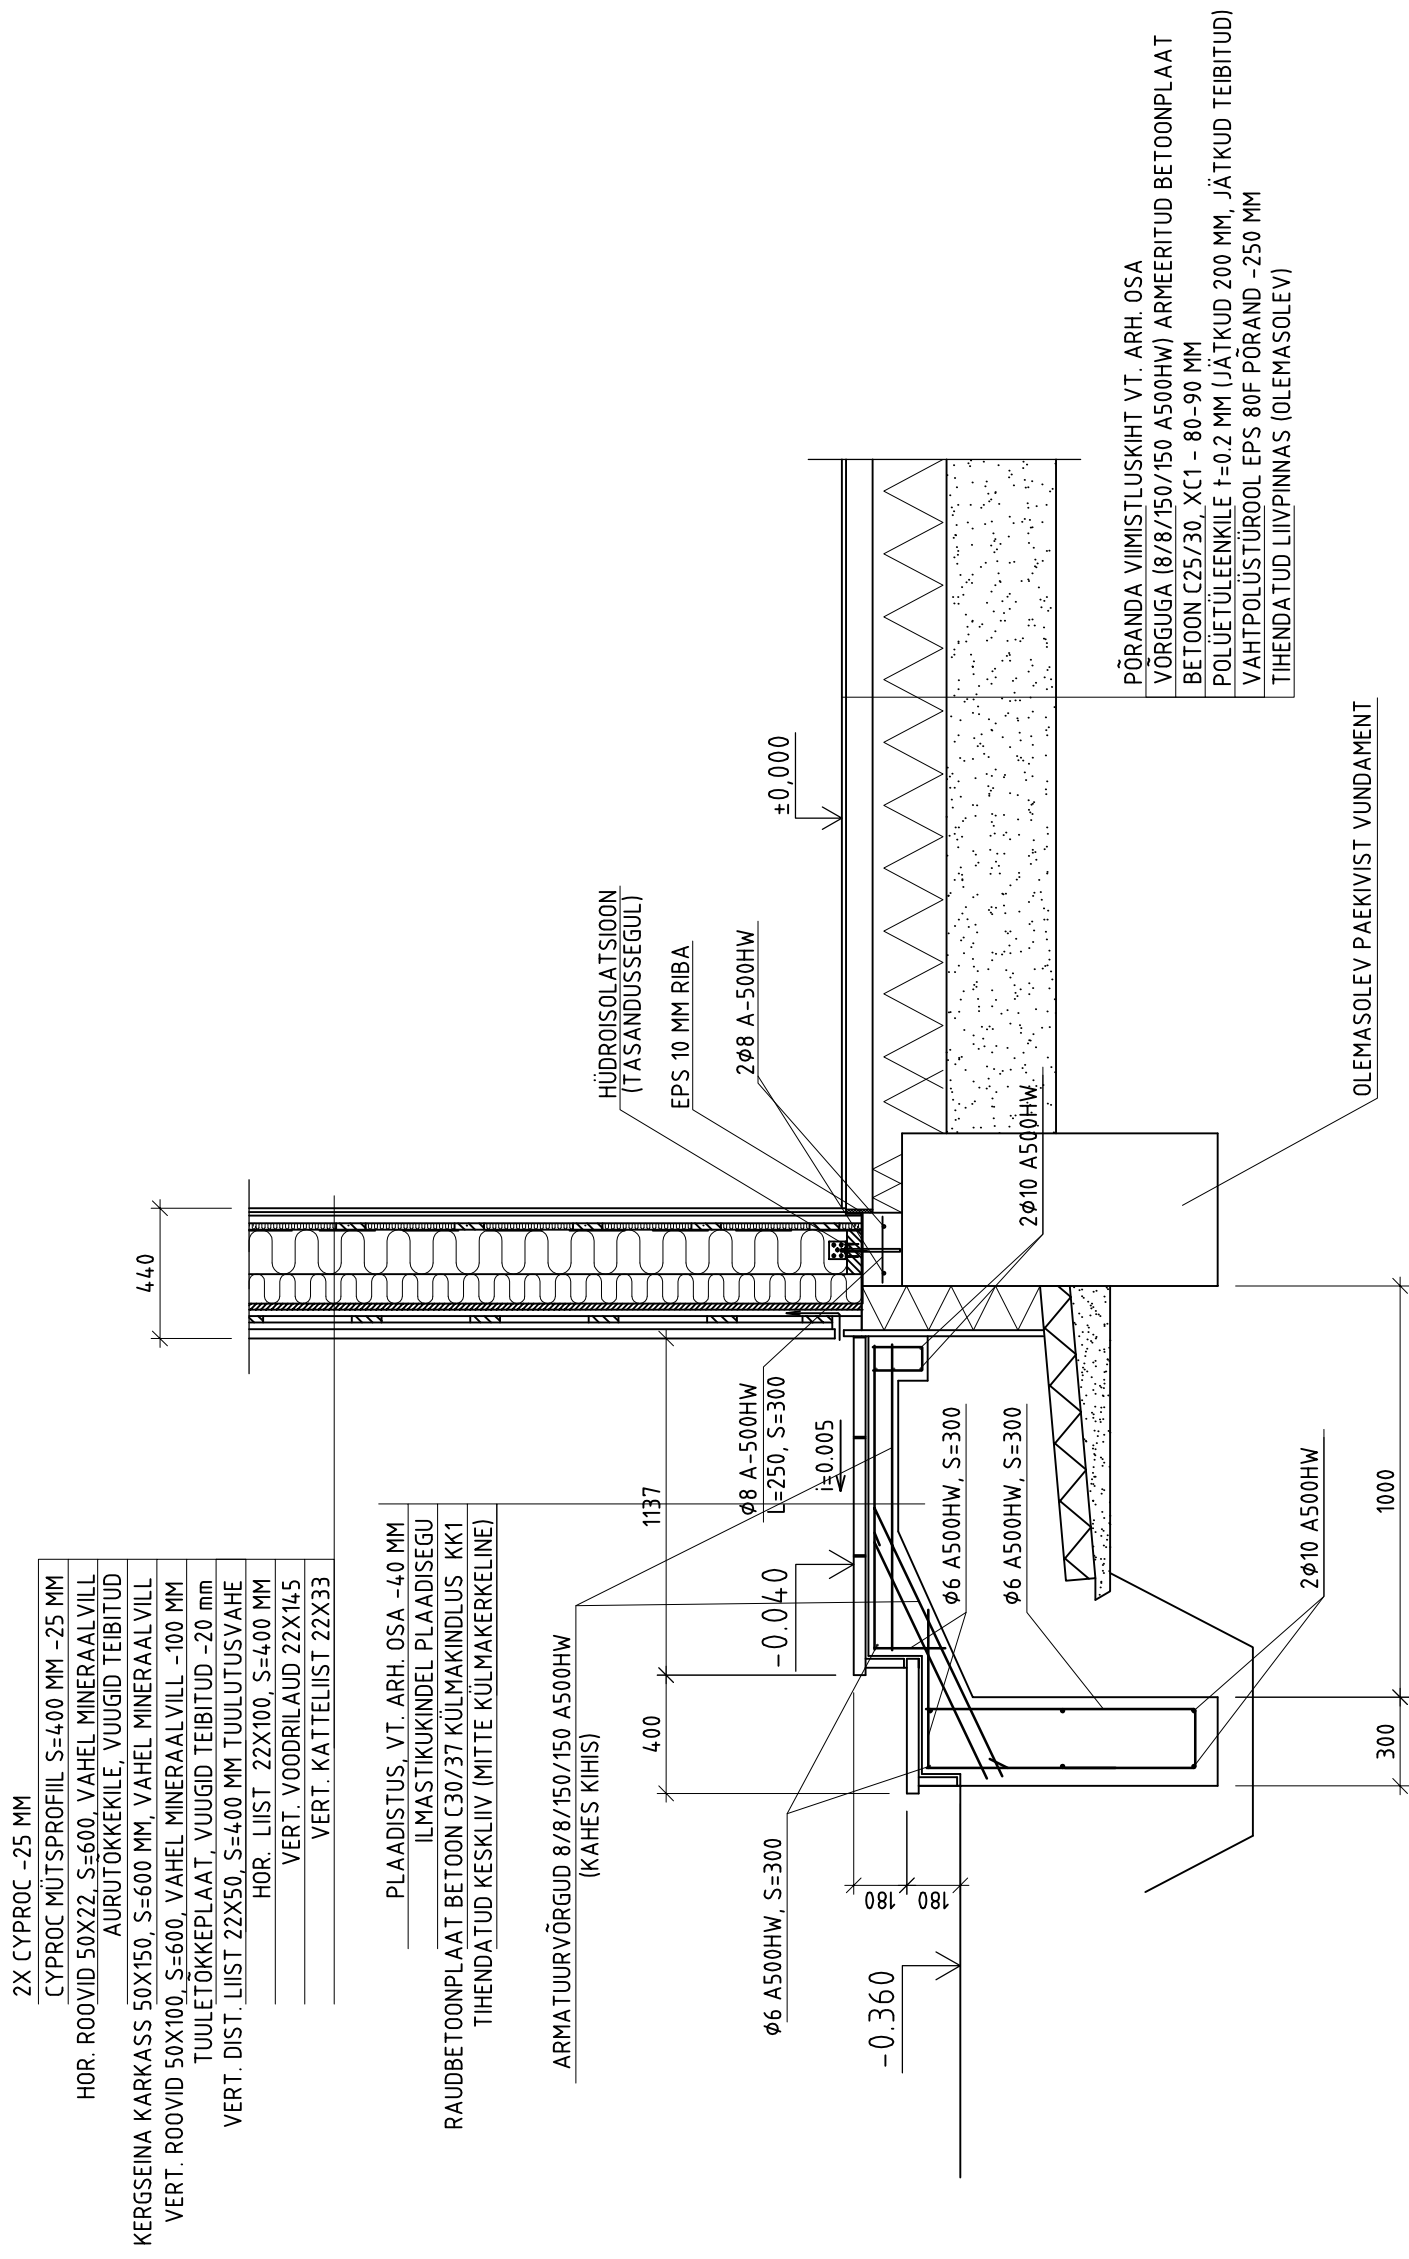

MÄRKUSED:

1. VUNDAMENTI RAJAMISSÜGAVUS TÄPSUSTATAKSE PEALE MAAPINNA AVAMIST JA PAEALUSE SÜGAVUSE TÄPSUSTAMIST.