


LAETALADE PLAAN

← A

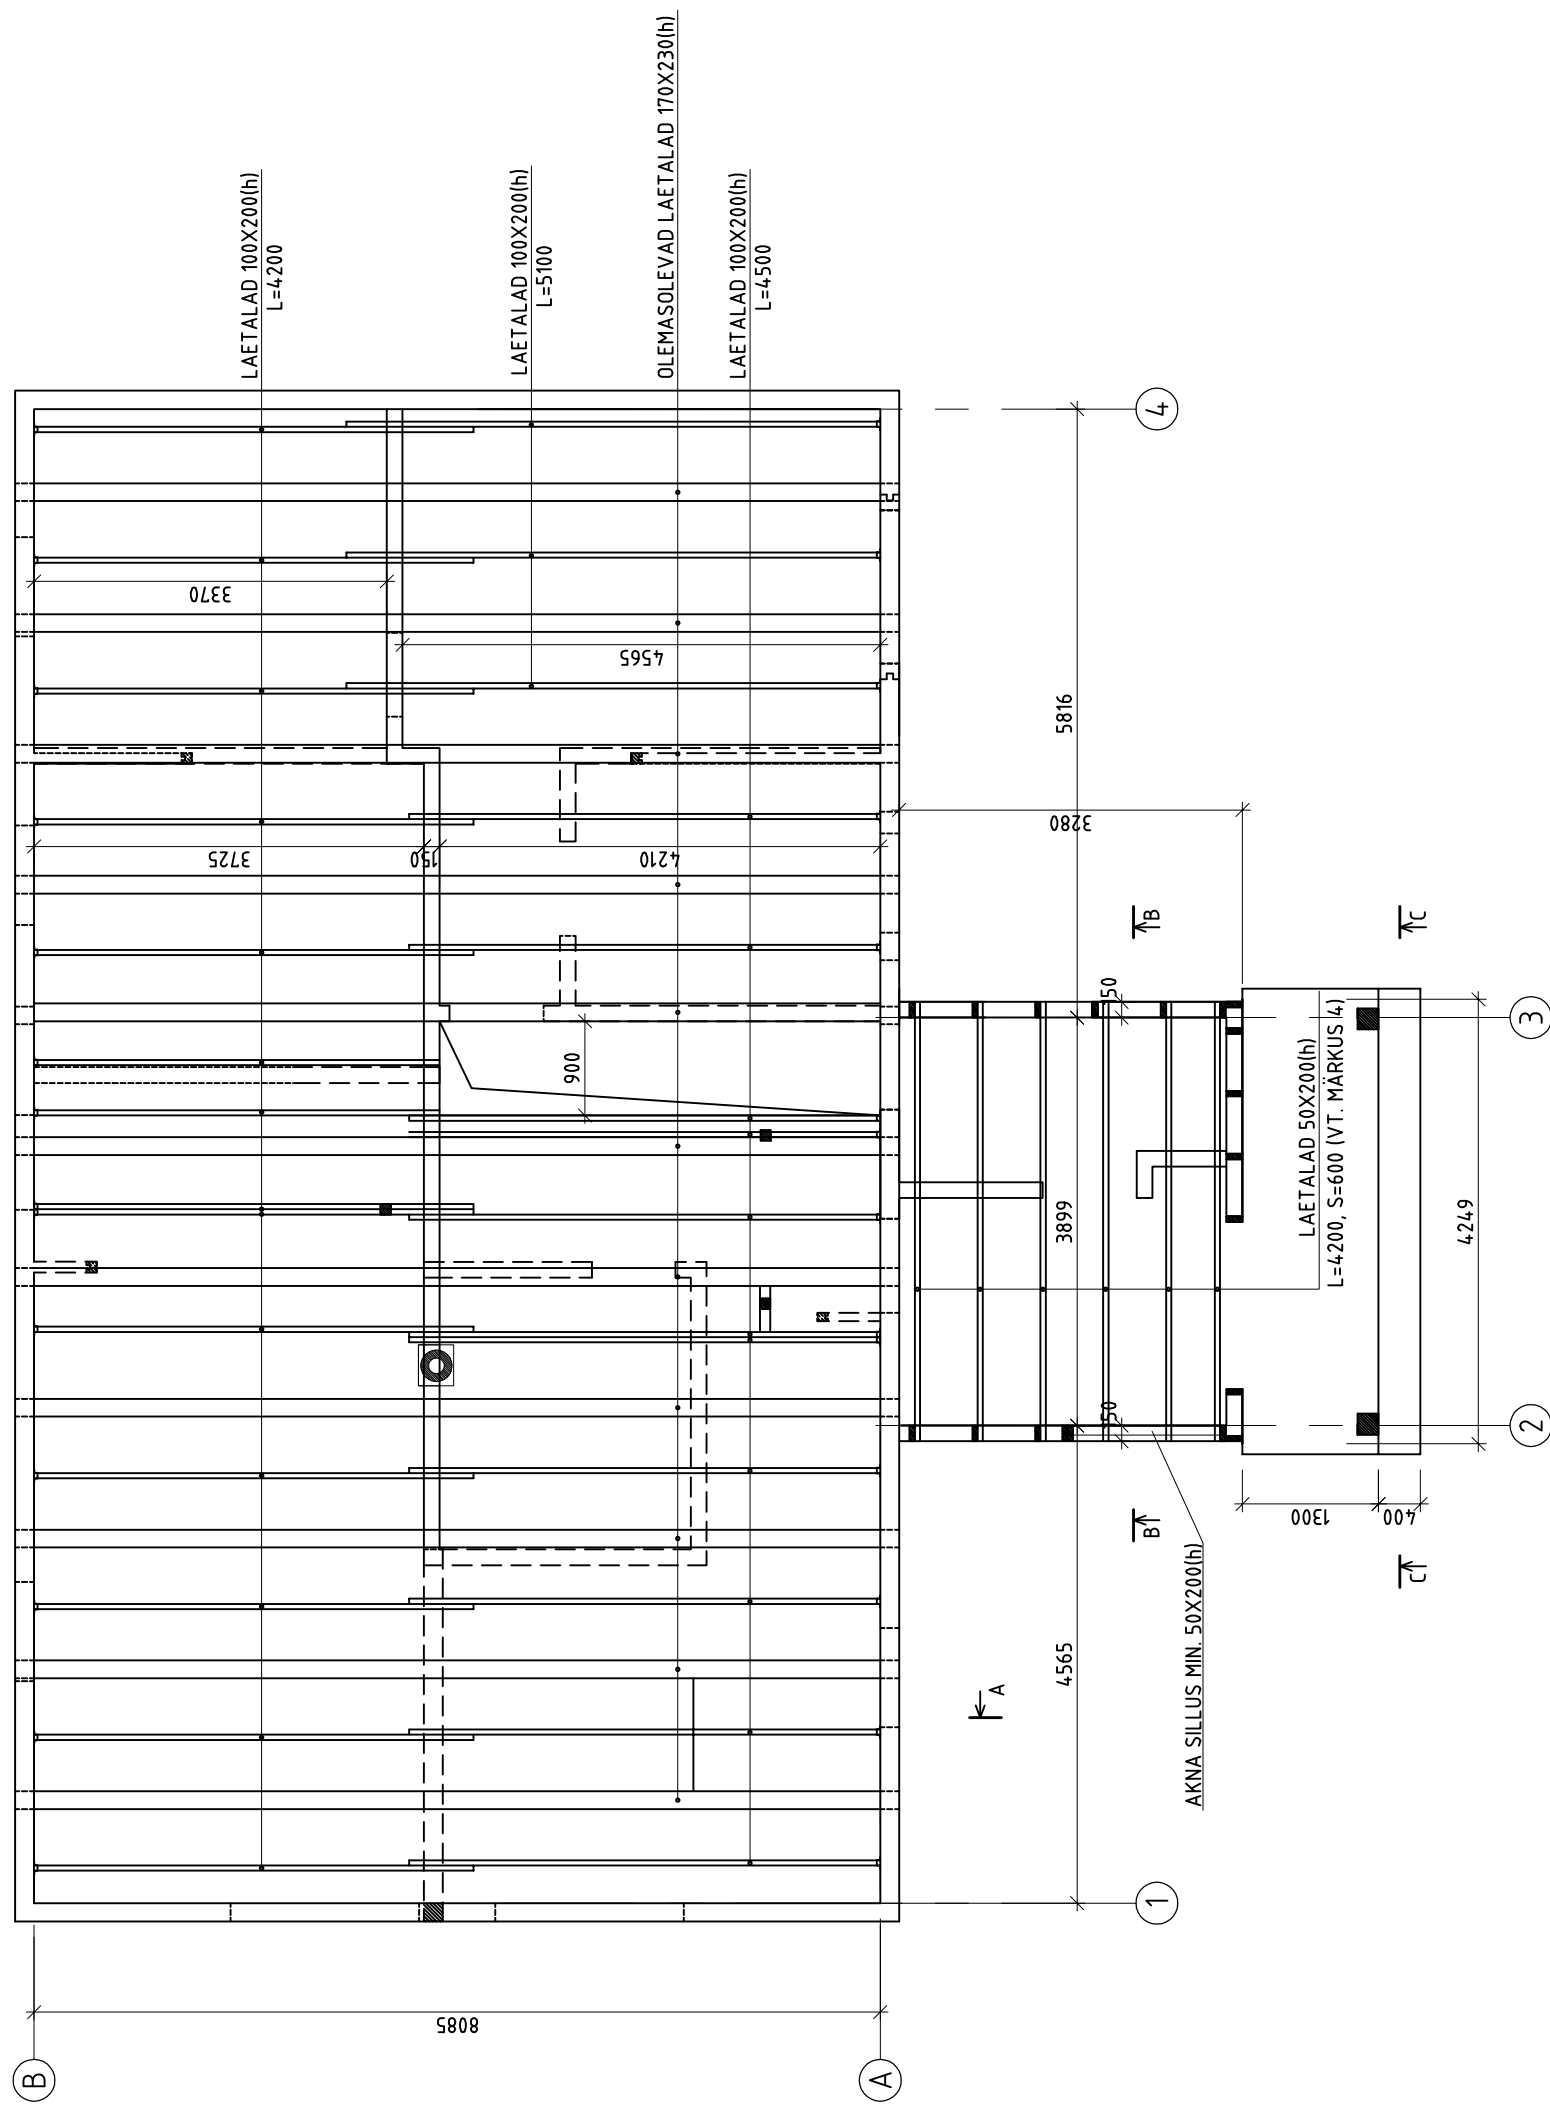

MÄRKUSED:

1. OLEMASOLEVAD LAETALAD JOONISEL NÄIDATUD TINGLIKULT (VAHED 125-130 MM), ASUKOHAD TÄPSUSTADA EHIJASTOODE AJAL.
2. HOONET RISTI LÄBIVATE VAHESEINTE ALLA ETTE NÄHTUD VAHELAELE SEINTE ALLA LISATALAD..
3. LISATAVAD LAETALAD 50X200(h) KINNITADA VÄLISSEINA TALAKINGADEGA 51X195.
4. LAETALAD NÄELUTADA KARKASSI POSTEDE KÜLGE.