



TINGMÄRGID:

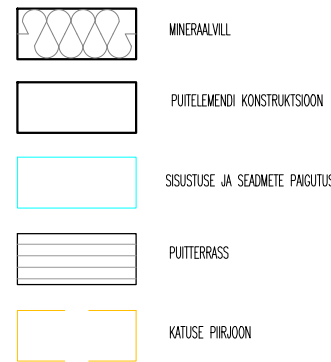

VAADE D-A

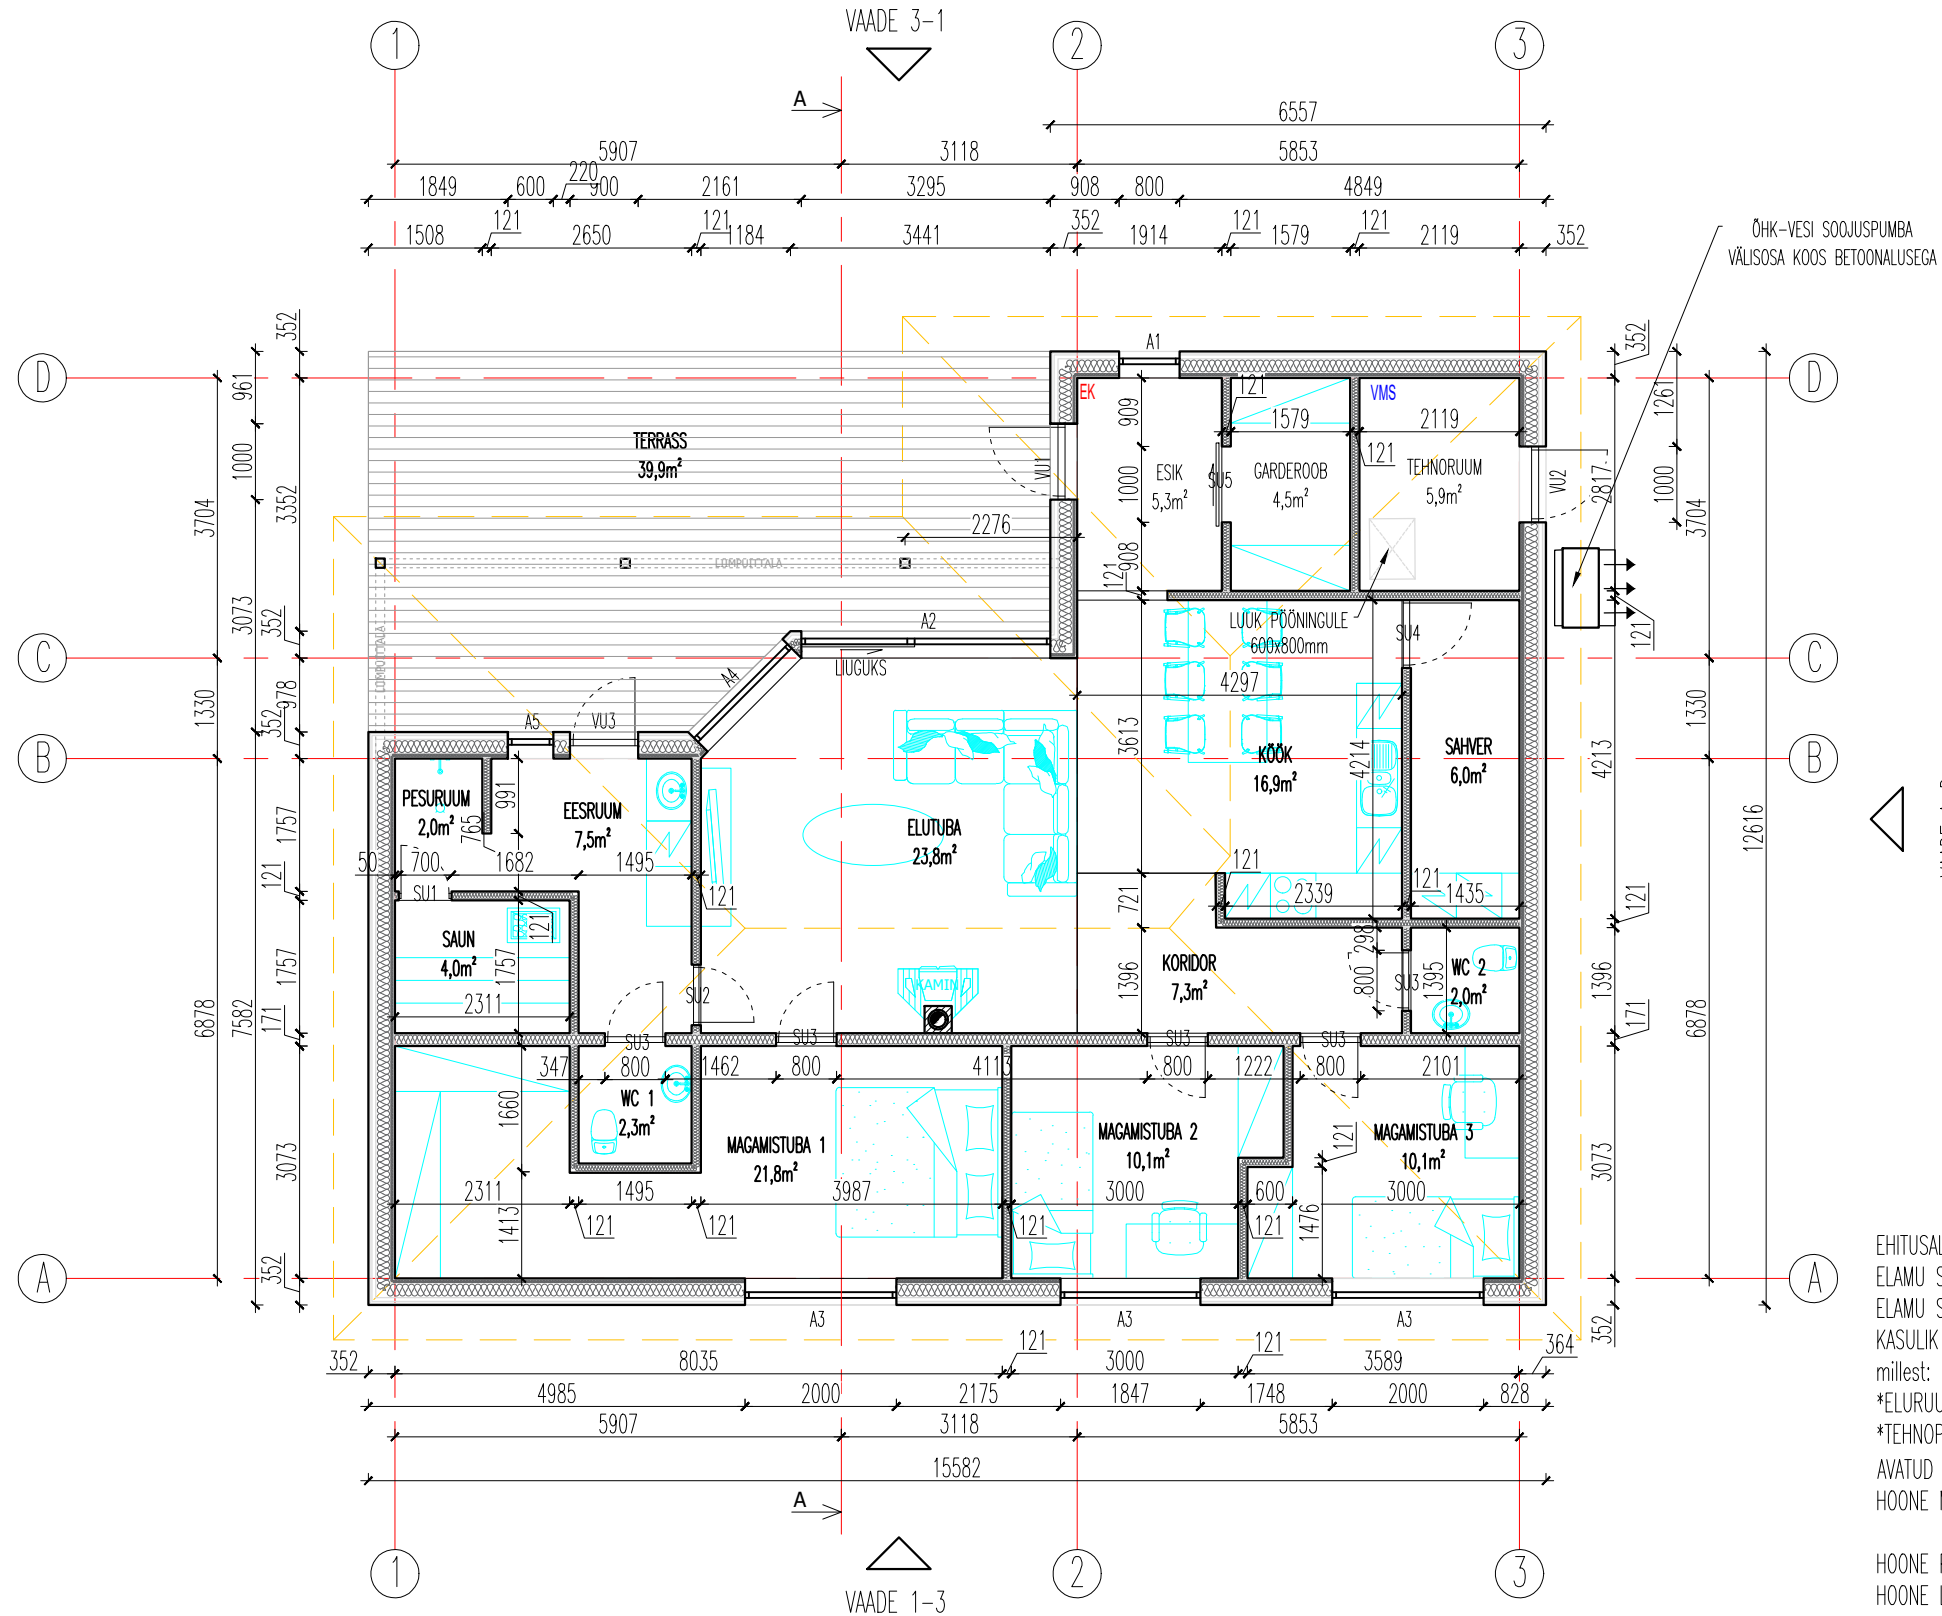

HOONE RUUMIDE EKSPLIKATSIOON:

1.	MAGAMISTUBA 1	21,8m <sup>2</sup>
2.	MAGAMISTUBA 2	10,1m <sup>2</sup>
3.	MAGAMISTUBA 3	10,1m <sup>2</sup>
4.	PESURUUM	2,0m <sup>2</sup>
5.	EESRUUM	7,5m <sup>2</sup>
6.	KÖÖK	16,9m <sup>2</sup>
7.	ELUTUBA	23,8m <sup>2</sup>
8.	TEHNORUUM	5,9m <sup>2</sup>
9.	SAUN	4,0m <sup>2</sup>
10.	ESIK	5,3m <sup>2</sup>
11.	KORIDOR	7,3m <sup>2</sup>
12.	WC 1	2,3m <sup>2</sup>
13.	WC 2	2,0m <sup>2</sup>
14.	SAHVER	6,0m <sup>2</sup>
15.	GARDEROOB	4,5m <sup>2</sup>
		<b>KOKKU: 129,5m<sup>2</sup></b>

EHTUSALUNE PIND KOKKU:	171,8m <sup>2</sup>
ELAMU SULETUD BRUTOPINDALA:	156,6m <sup>2</sup>
ELAMU SULETUD NETOPINDALA:	129,5m <sup>2</sup>
KASULIK PINDALA:	129,5m <sup>2</sup>
mildest:	
*ELURUUMIDE PINDALA:	123,6m <sup>2</sup>
*TEHNOPINDALA:	5,9m <sup>2</sup>
AVATUD BRUTOPINDALA (TERRASS)	39,9m <sup>2</sup>
HOONE MAHT	695,0m <sup>3</sup>

HOONE PIKKUS:	15,6m
HOONE LAIUS:	12,6m
HOONE KÕRGUS:	5,6m

MÄRKUSED:

1. Hoone Vundamendi plaan joonisel AR-5-01.
2. Hoone vaated joonistel AR-6-01.
3. Asendiplaan joonisel AS-4-02.
4. Hoone lõige A-A ja konstruktsioonide kirjeldused joonisel AR-6-02.
5. Akende ja välisuste spetsifikatsioon joonisel AR-8-01, siseuste spetsifikatsioon AR-8-02.
6. Joonis on koostatud mõõtkavas M1:100.
7. Mõõdud joonisel on antud mm-tes.