
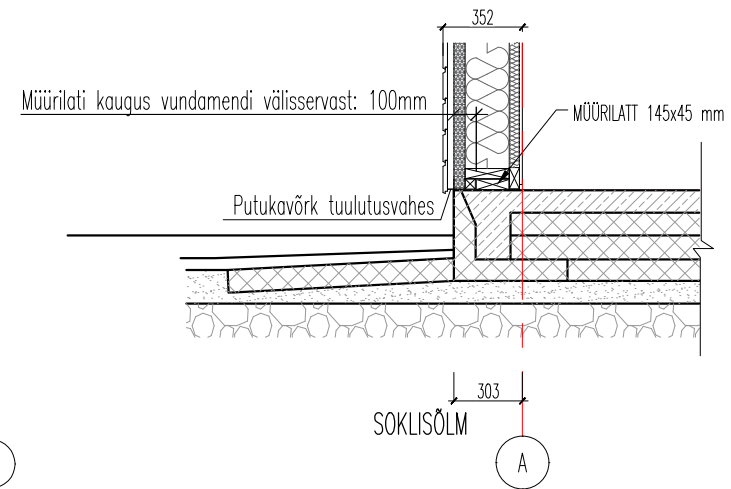
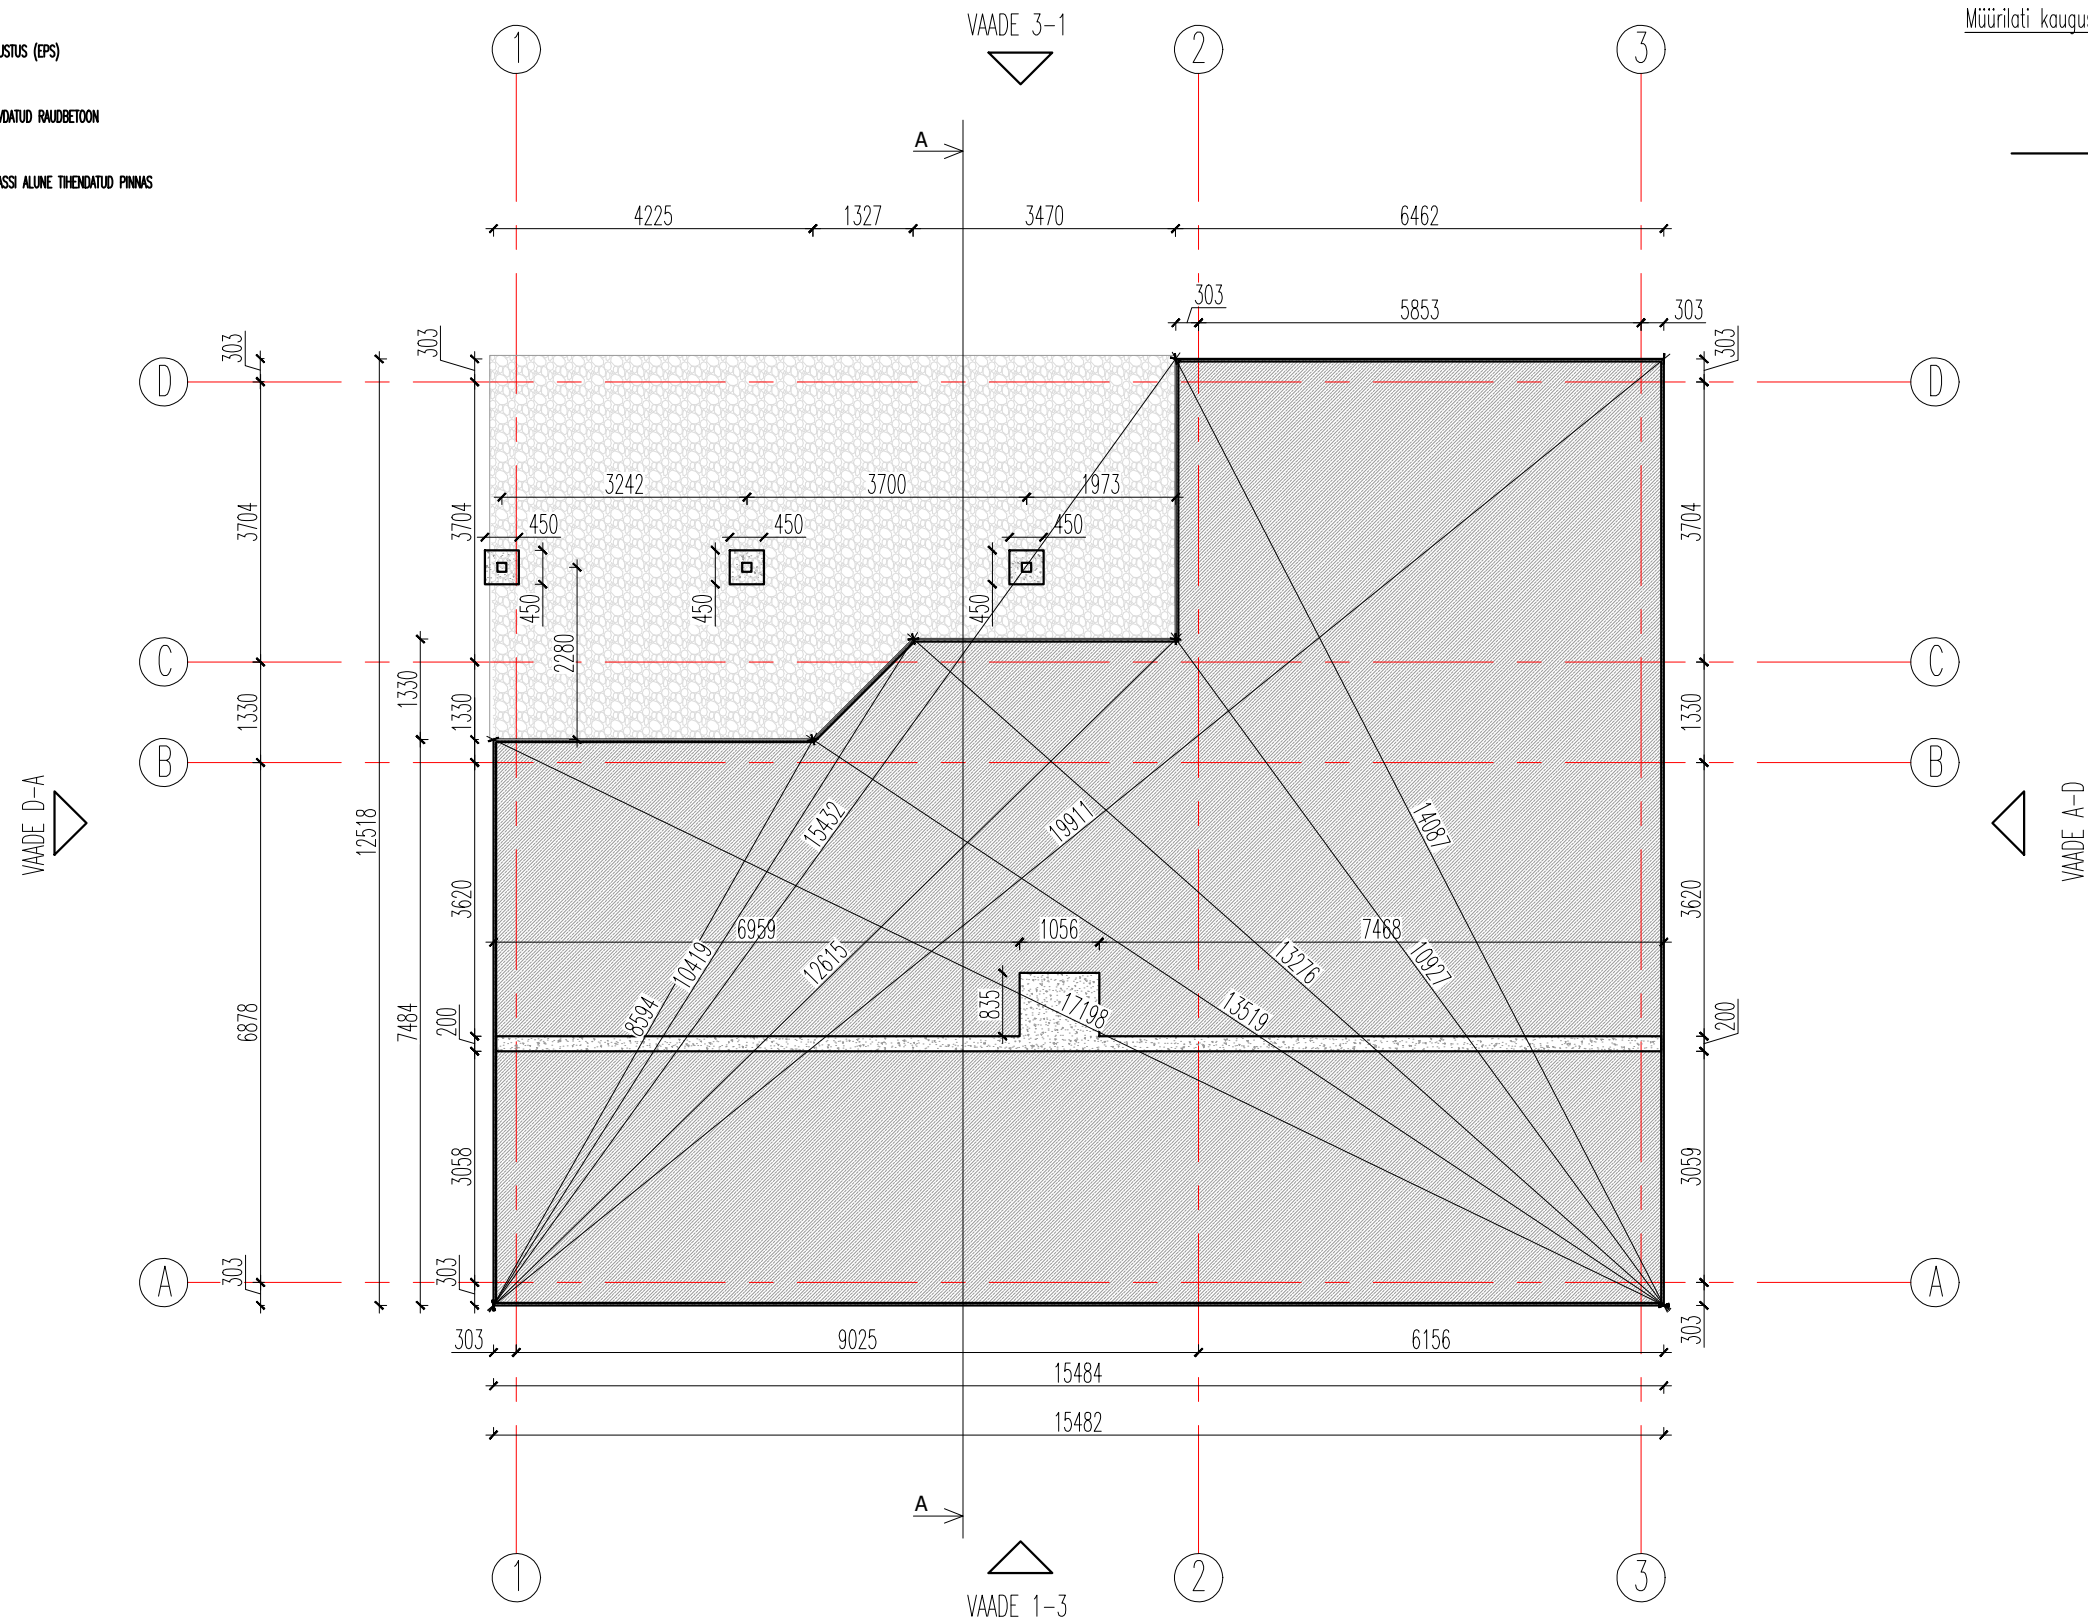


TINGMÄRGID:

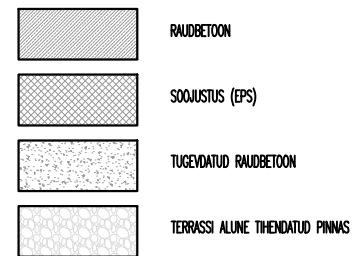

MÄRKUSED:

1. Hoone põhiplaan joonisel AR-5-02.
2. Hoone vaated joonisel AR-6-01.
3. Hoone lõige A-A ja konstruktsioonide kirjeldused joonisel AR-6-02.
4. Asukohaskeem joonisel AS-4-01.
5. Asendiplaan joonisel AS-4-02.
6. Joonis on koostatud mõõtkavas M 1:100.
7. Mõõdud joonisel on antud mm-tes.
8. Hoone rajatakse L-elementidest valmistatud plaatvundamendile vastavalt tootjapoolsetele juhistele.
9. Vundament tuleb rajada kindlale kandvale pinnasele. Kui vastavat aluskihti planeeritava hoone alt ei leita, tuleb pinnast tihendada.