


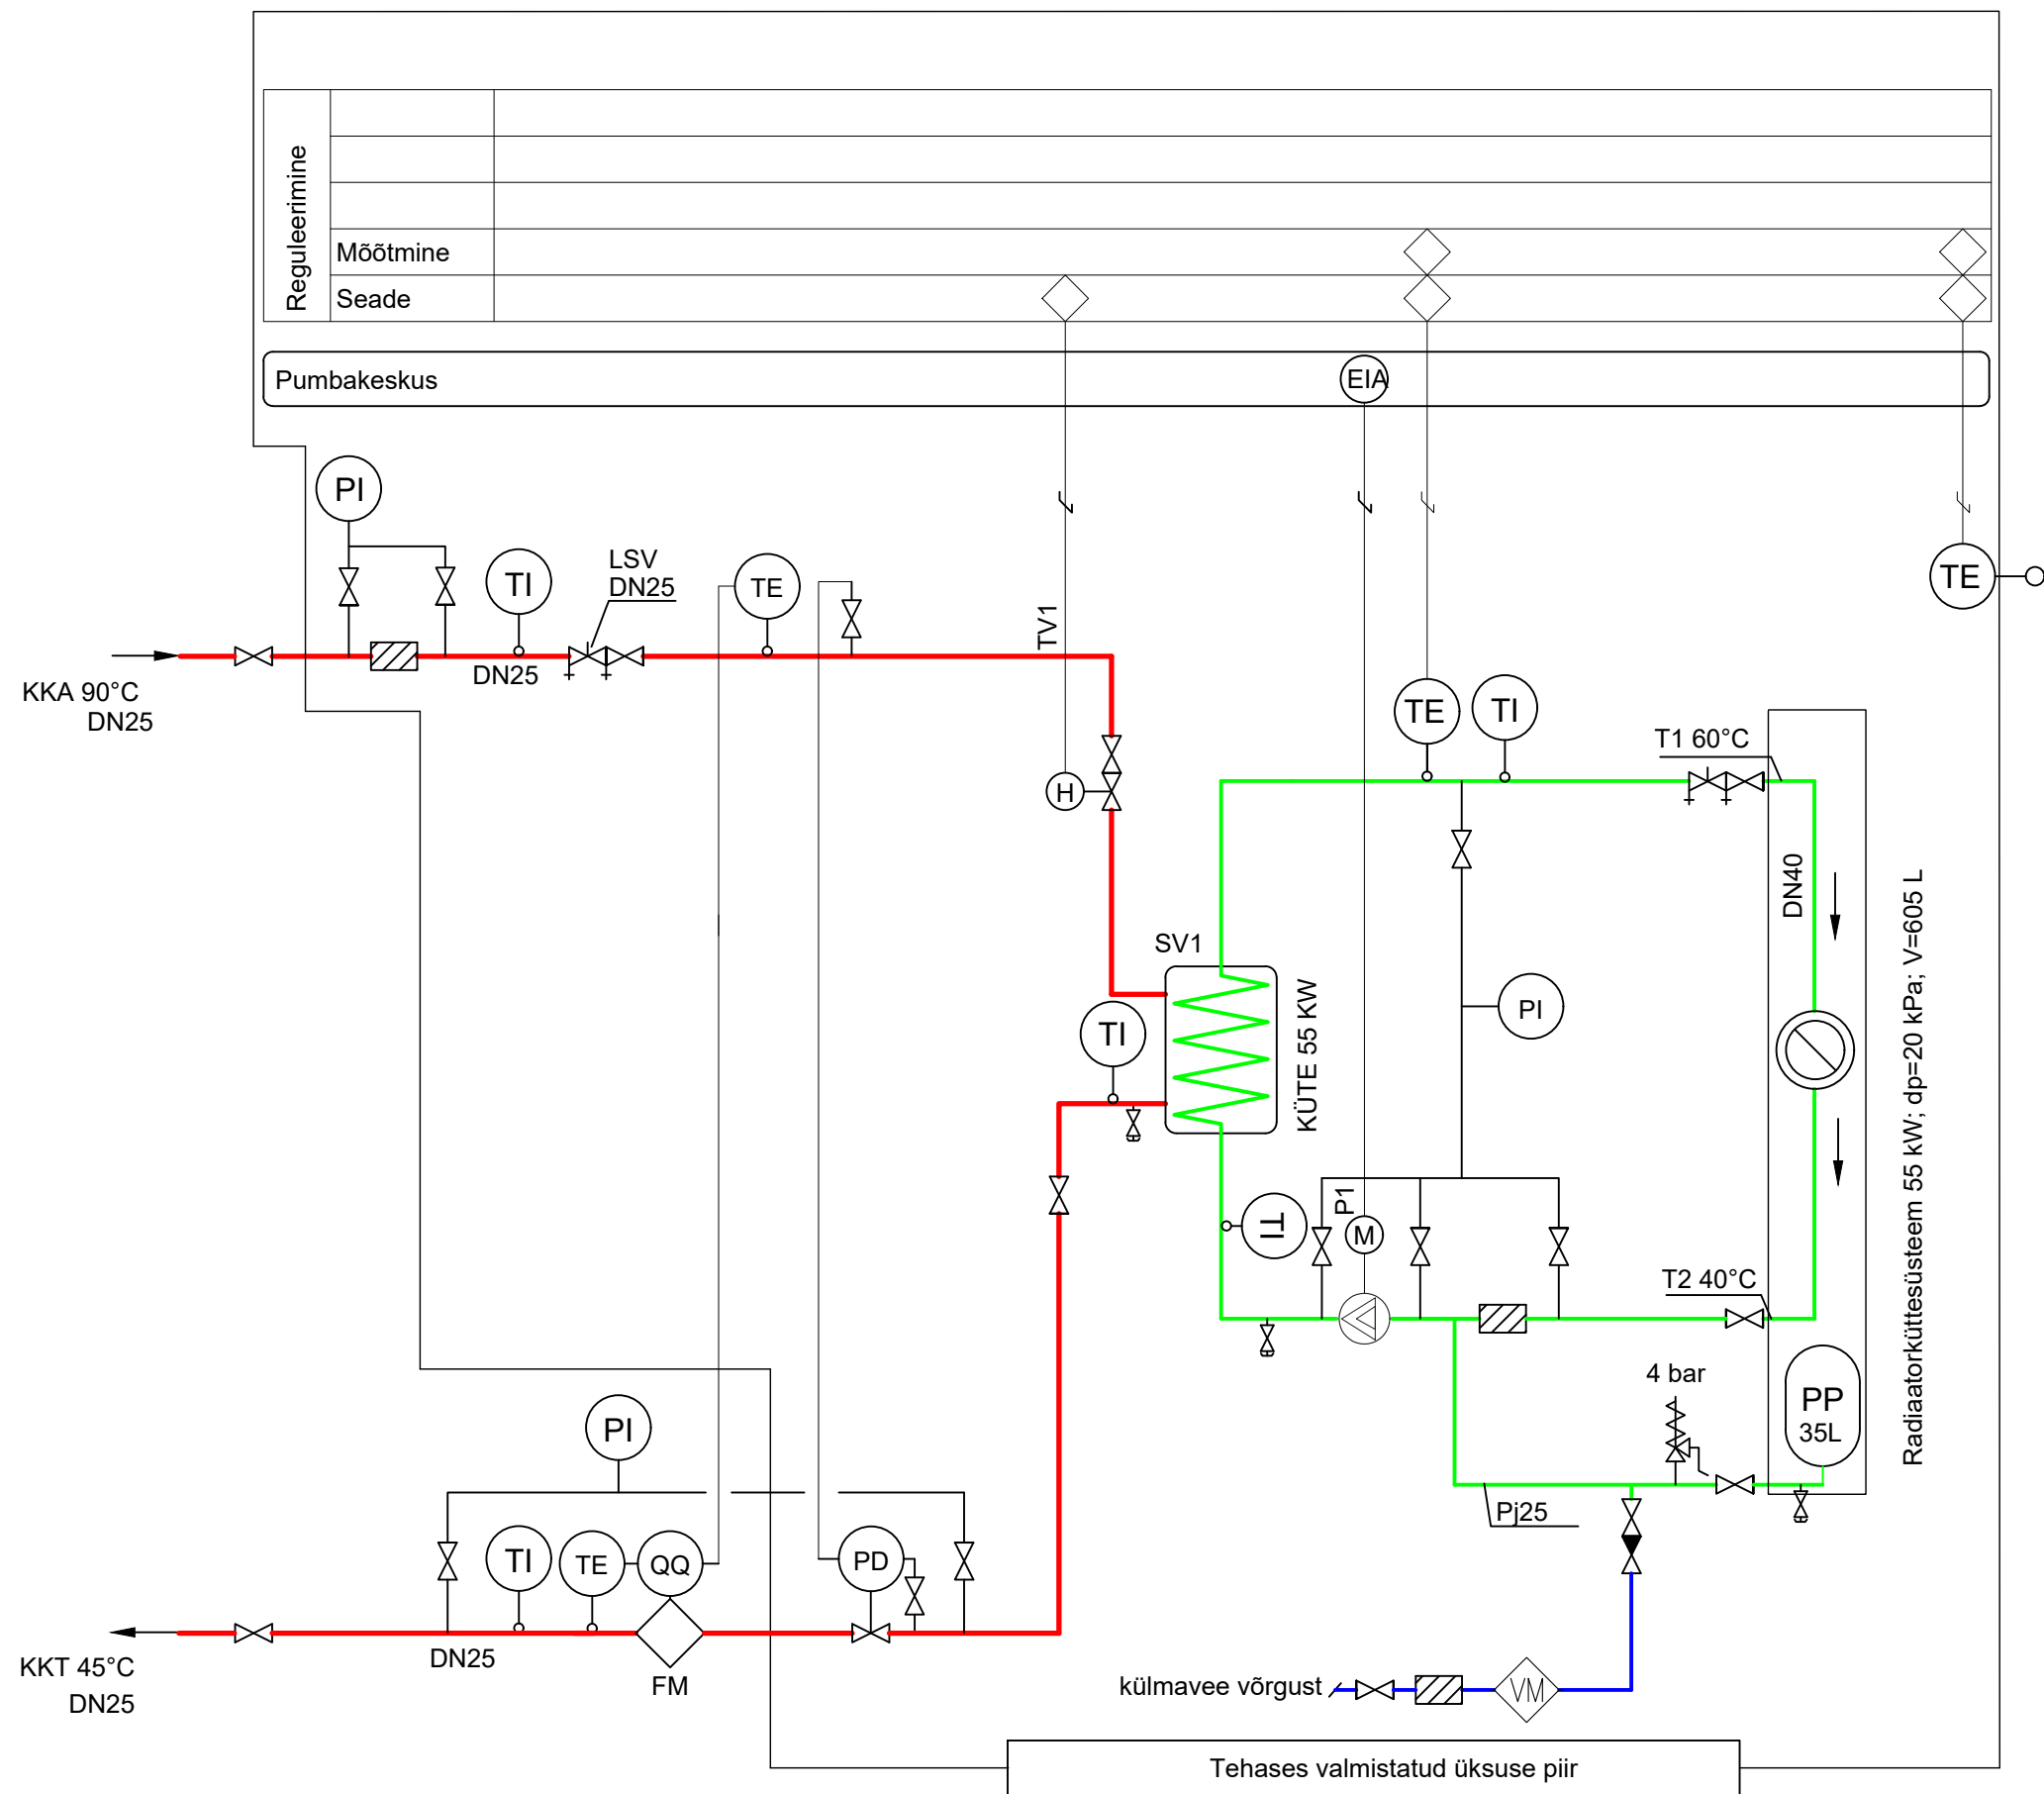

Märkused:

1. Ventilide ja pumpade parameetreid vt. arvutuslehel.
2. Soojussõlm komplekteerida ultraheli soojusmõõrjaga $Q_n=1,5 \text{ m}^3/\text{h}$, DN20.
3. Esmane täitmine soojusvõrgust.