


Lõige L-1
vt. joonis AR-6-02-01

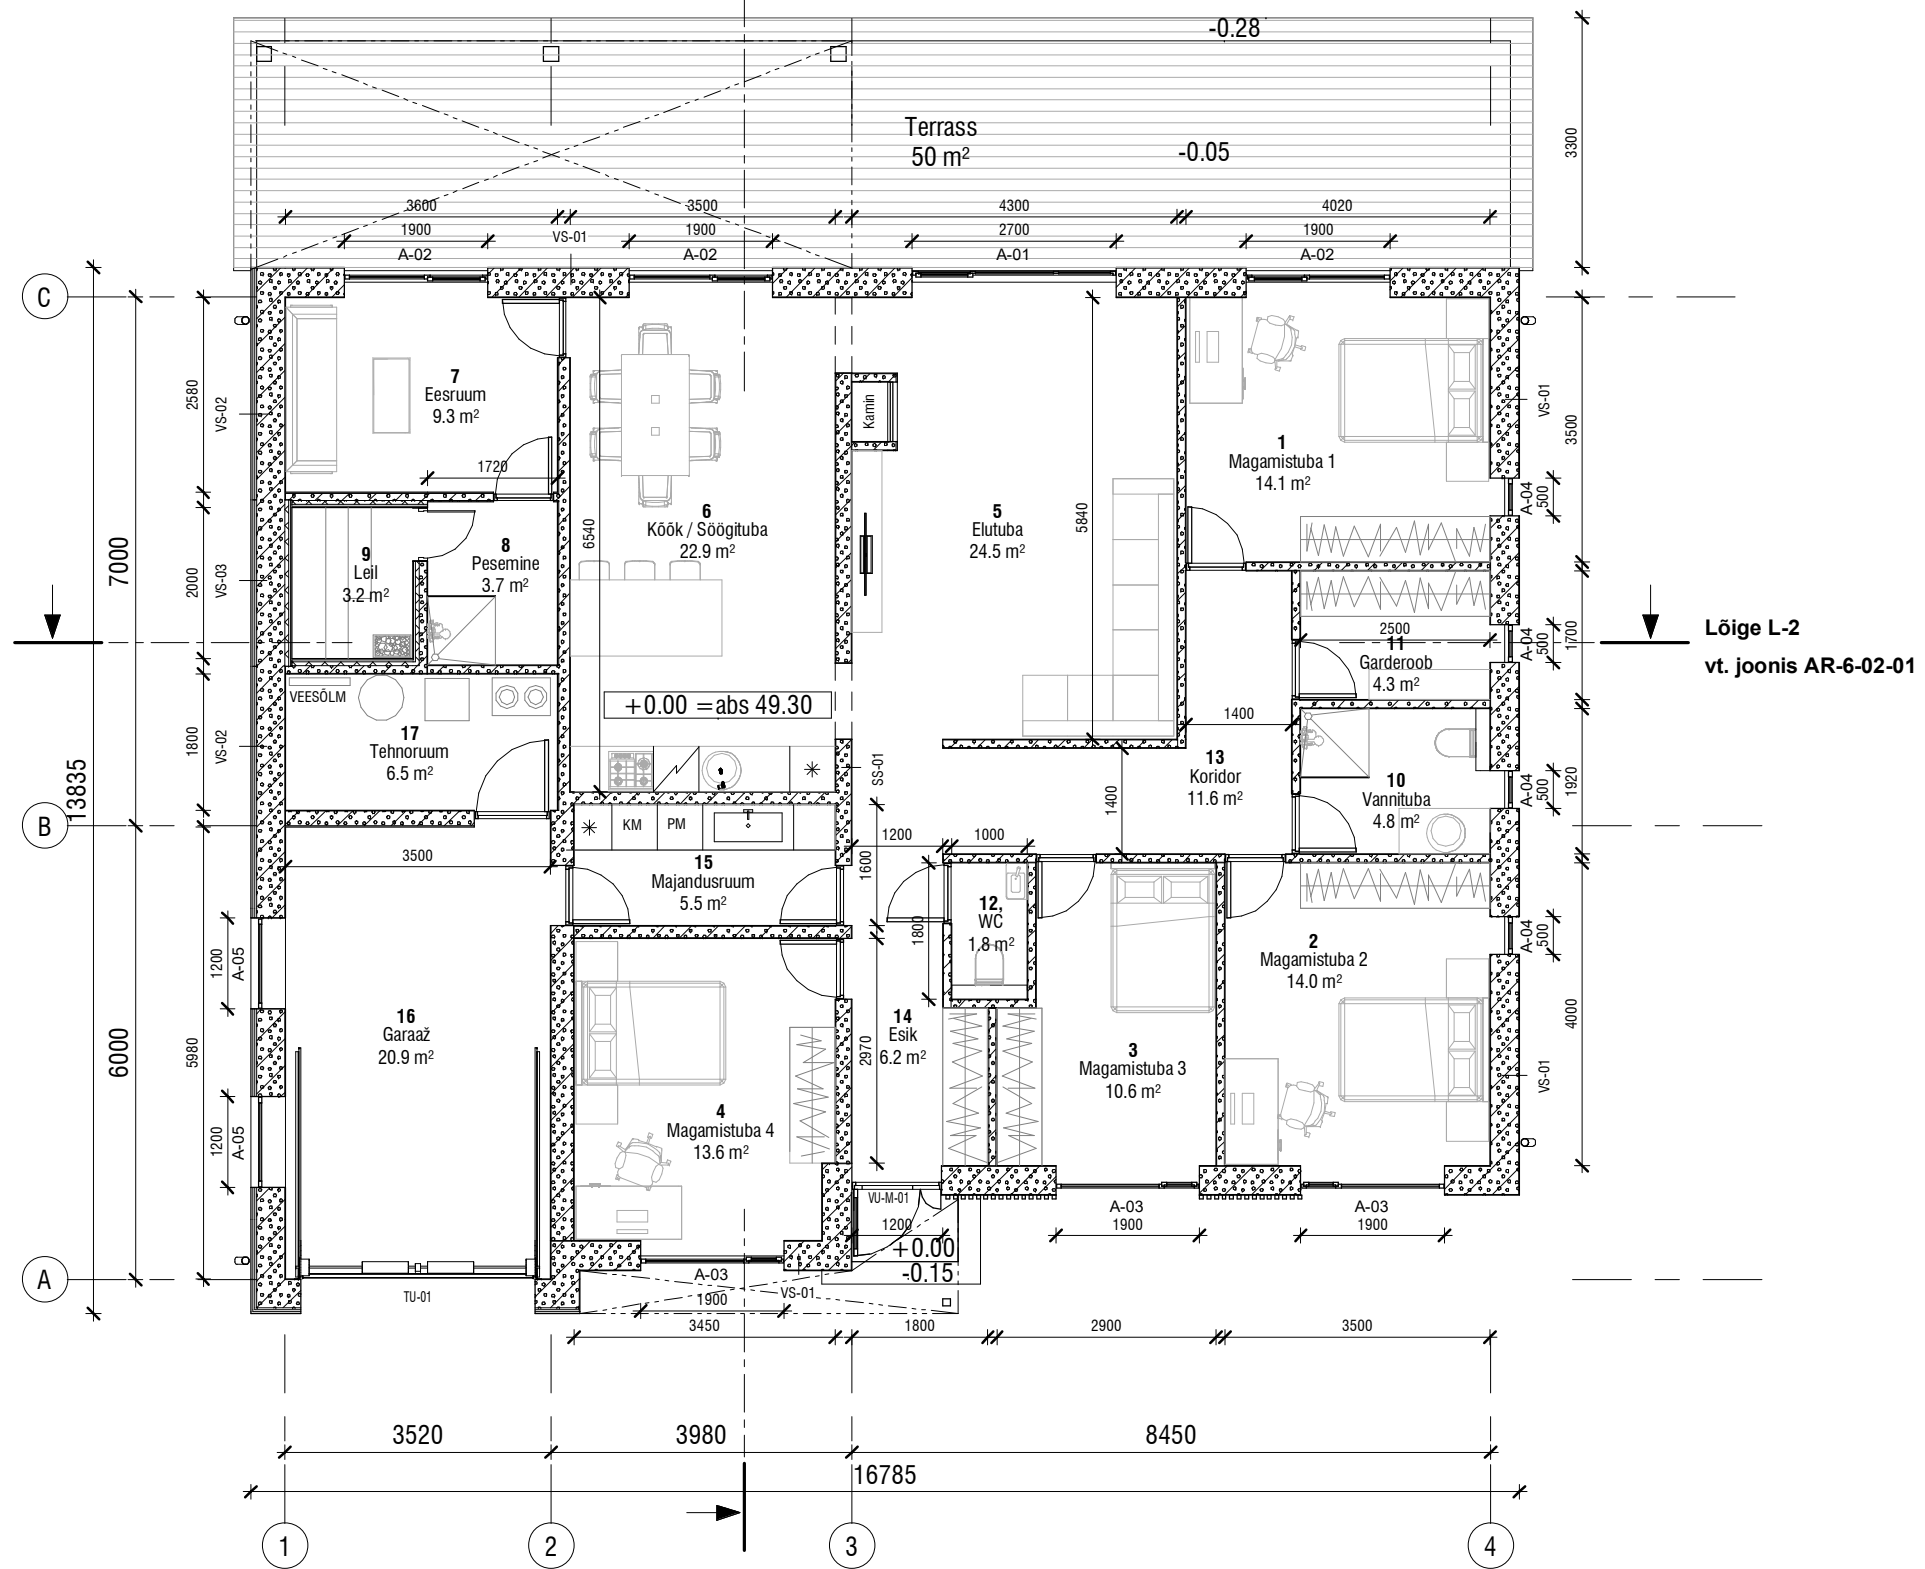

Ruumide eksplikatsioon		
Nr.	Ruumi nimetus	s. neto m ²
1	Magamistuba 1	14.1
2	Magamistuba 2	14
3	Magamistuba 3	10.6
4	Magamistuba 4	13.6
5	Elutuba	24.5
6	Köök / Söögituba	22.9
7	Eesruum	9.3
8	Pesemine	3.7
9	Leil	3.2
10	Vannituba	4.8
11	Garderoob	4.3
12	WC	1.8
13	Koridor	11.6
14	Esik	6.2
15	Majandusruum	5.5
16	Garaaž	20.9
17	Tehnoruum	6.5
Kokku:		177.5

Lõige L-2
vt. joonis AR-6-02-01

MÄRKUSED:

- 1.
- 2.
- 3.
- 4.
- 5.
- 6.