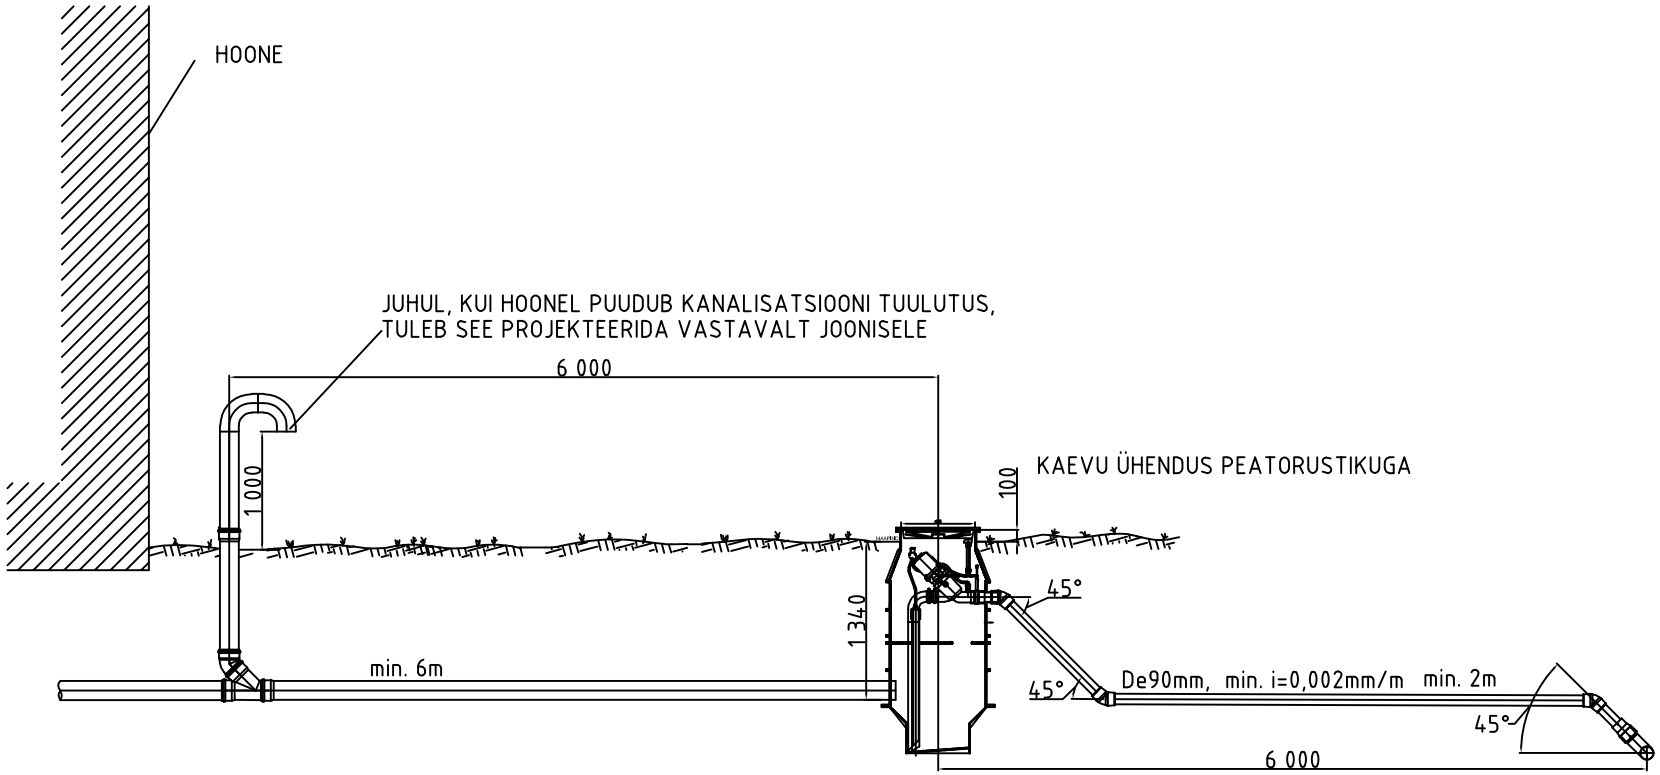
HOONE
JUHUL, KUI HOONEL PUUDUB KANALISATSIOONI TUULUTUS,
TULEB SEE PROJEKTEERIDA VASTAVALT JOONISELE
6 000
1 000
100
KAEVU ÜHENDUS PEATORUSTIKUGA
1 340
45°
min. 6m
45°
De90mm, min. i=0,002mm/m min. 2m
45°
6 000