


C

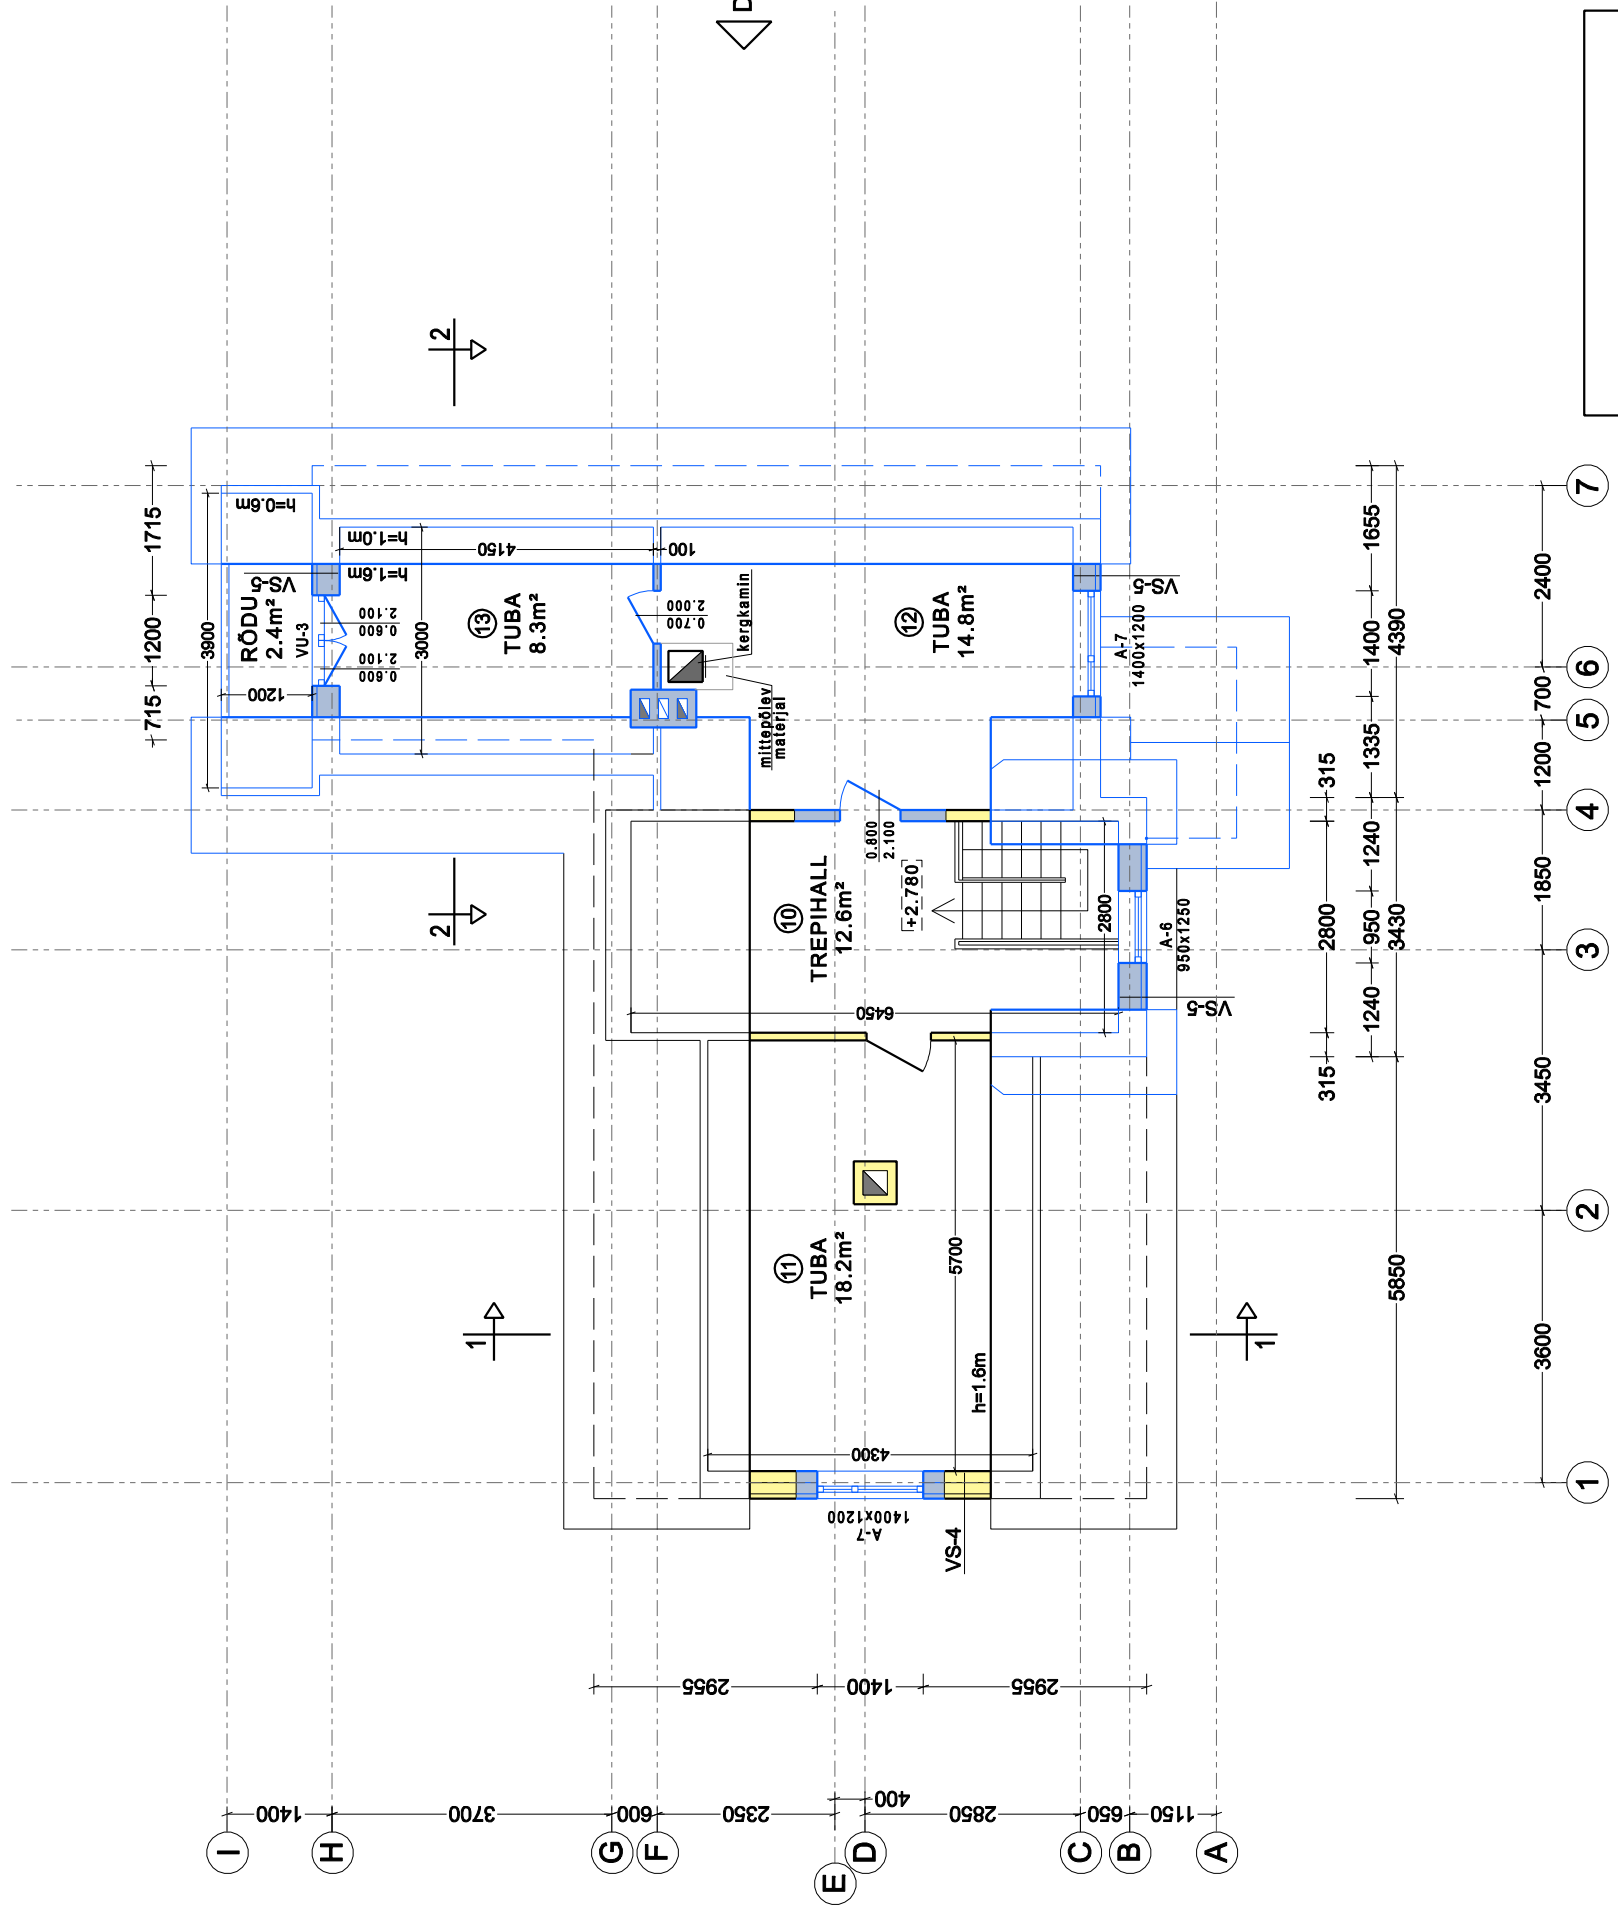

VÄLISSEIN VS-4:  
 HORISONTAALNE LAUDIS 21x120mm  
 VERT. DISTANTSLIIST  
 + TUULUTUSVAHE min. 25mm  
 TUULETÖKKEPLAAT 20mm  
 PUITKARKASS + MIN. VILL 150mm  
 OLEMASOLEV PUITKARKASS-SEIN 150mm  
 + MIN. VILL 150mm  
 AURUTÖKE  
 ROOVITIS + EHITUSPLAAT  
 SISEVIIMISTLUS

VÄLISSEIN VS-5:  
 HORISONTAALNE LAUDIS 21x120mm  
 VERT. DISTANTSLIIST  
 + TUULUTUSVAHE min. 25mm  
 TUULETÖKKEPLAAT 20mm  
 PUITKARKASS + MIN. VILL 150mm  
 PUITKARKASS-SEIN 150mm  
 + MIN. VILL 150mm  
 AURUTÖKE  
 ROOVITIS + EHITUSPLAAT  
 SISEVIIMISTLUS

TINGMÄRGID

- Olemasolev rekonstrueeritav tarind
- Juurdeehitatav / ümberehitatav puittarind
- Lammutatav tarind

RUUMIDE EKSPLIKATSIOON	
10. TREPIHALL	12.6 m <sup>2</sup>
11. TUBA	18.2 m <sup>2</sup>
12. TUBA	14.8 m <sup>2</sup>
13. TUBA	8.3 m <sup>2</sup>
SULETUD NETOPIND: 53.9 m <sup>2</sup>	