


Vaade lõunast

1 : 100

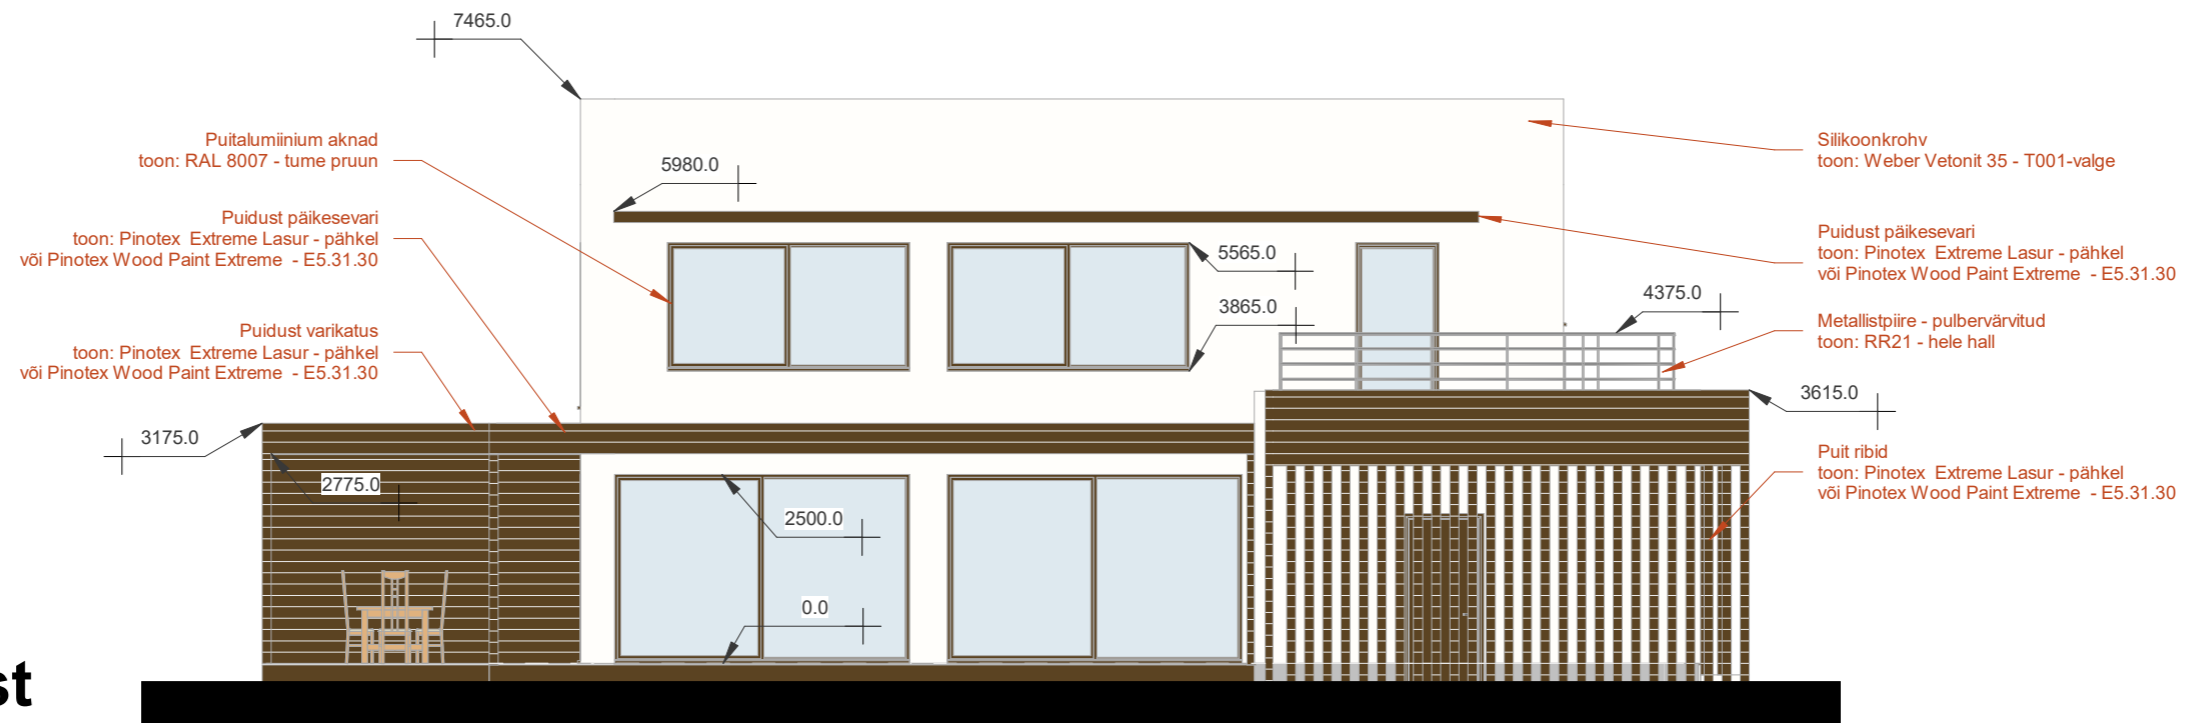

Vaade läänest

1 : 100

