


Varikatuste lõiked
M 1:10


VÄLISVIIMISLTLUS VT. ARH OSA
450 mm
TERMOPLÖKK 450 250+150+50
SISEVIIMISLTLUS VT. ARH OSA

1vk-1vk
M1:10

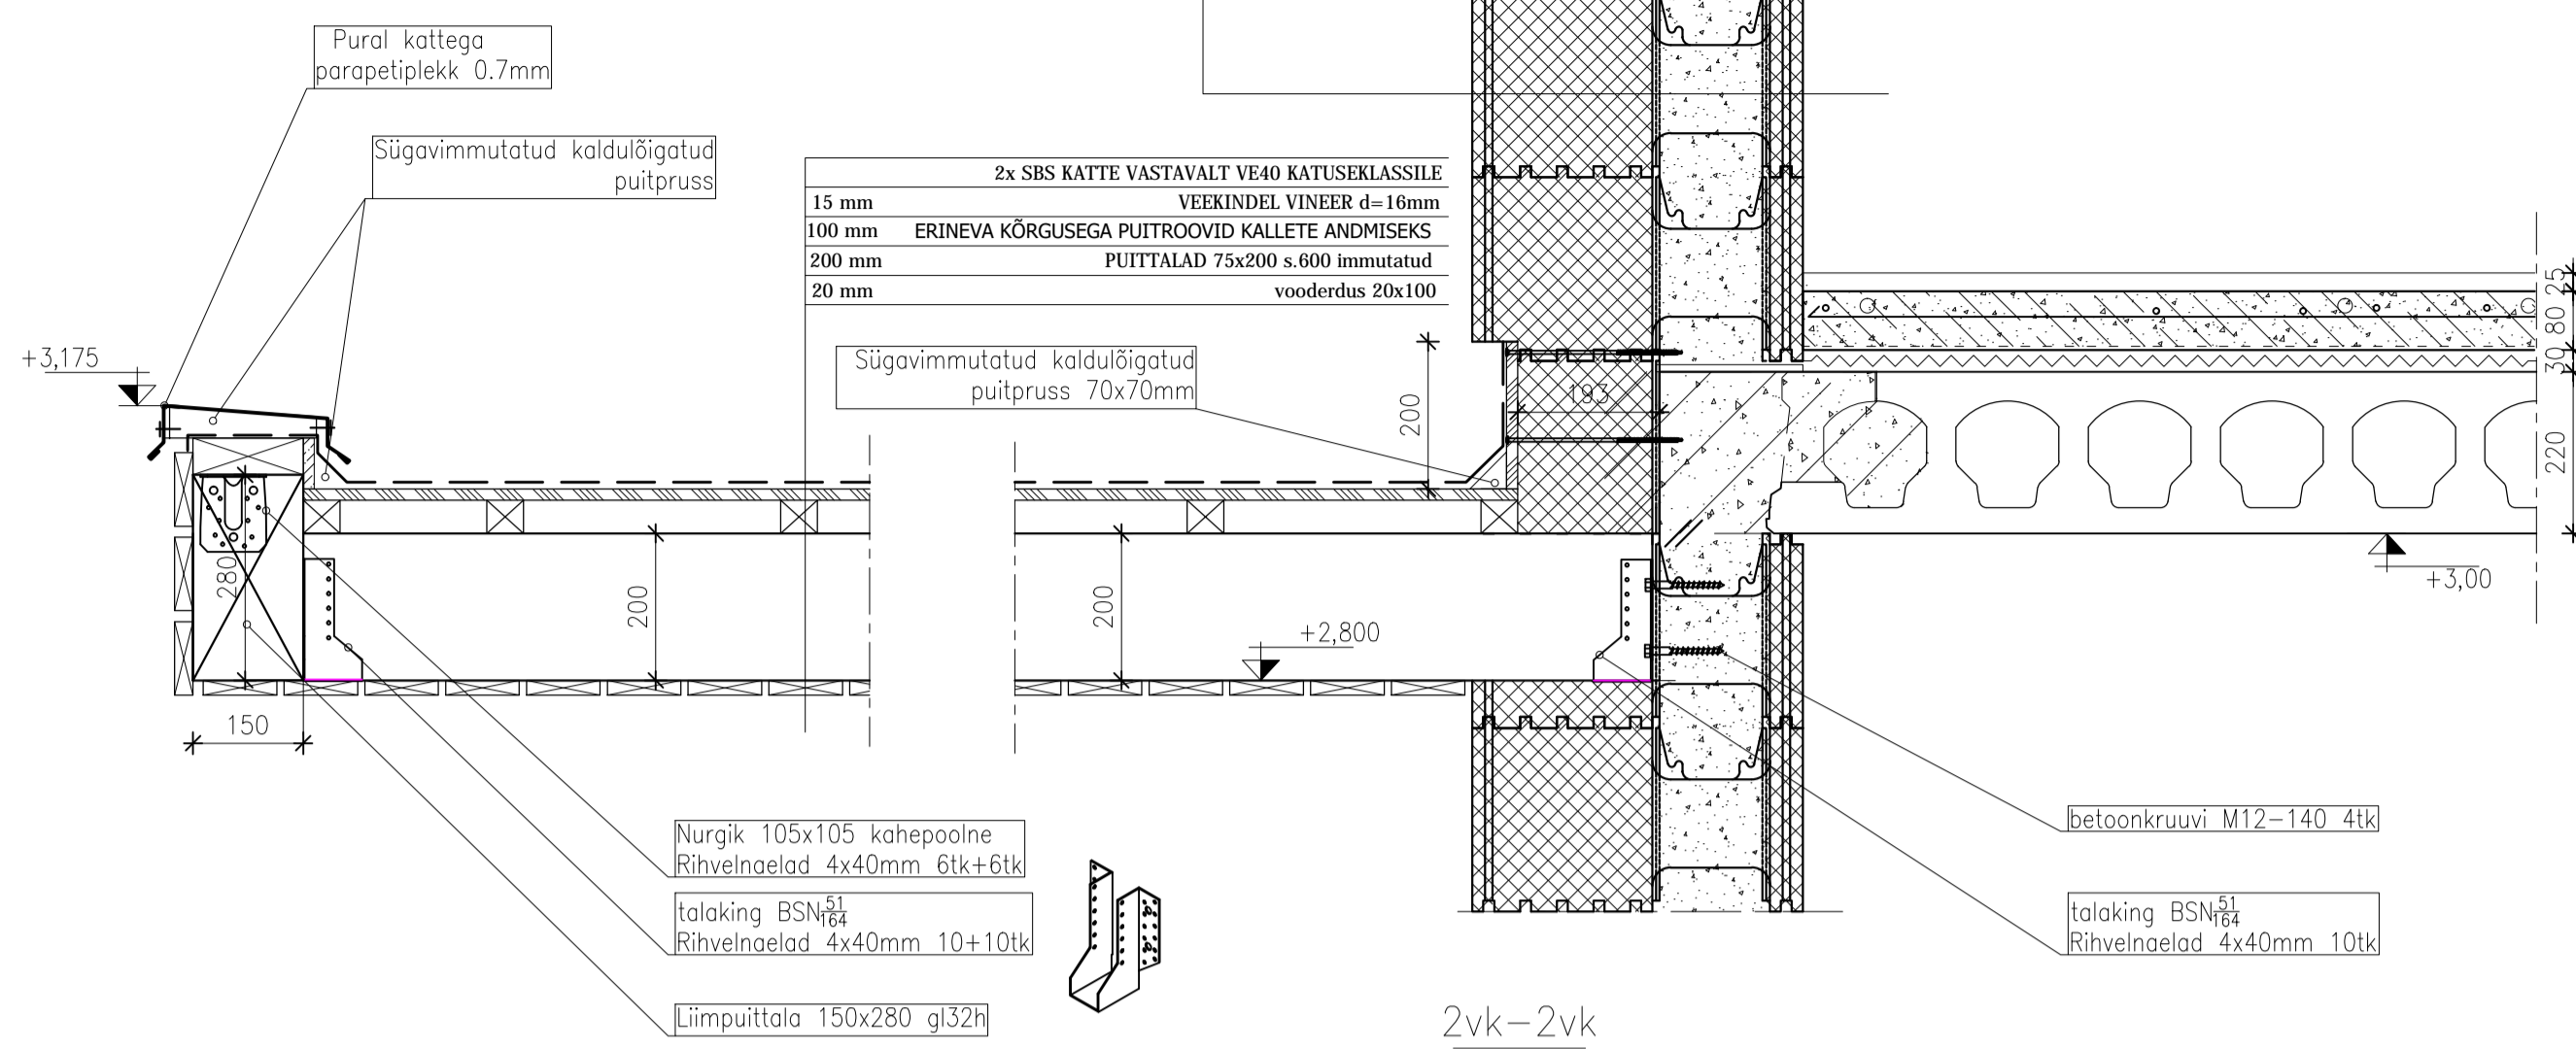


2vk-2vk
M1:10

VÄLISVIIMISLTLUS VT. ARH OSA
450 mm
TERMOPLÖKK 450 250+150+50
SISEVIIMISLTLUS VT. ARH OSA

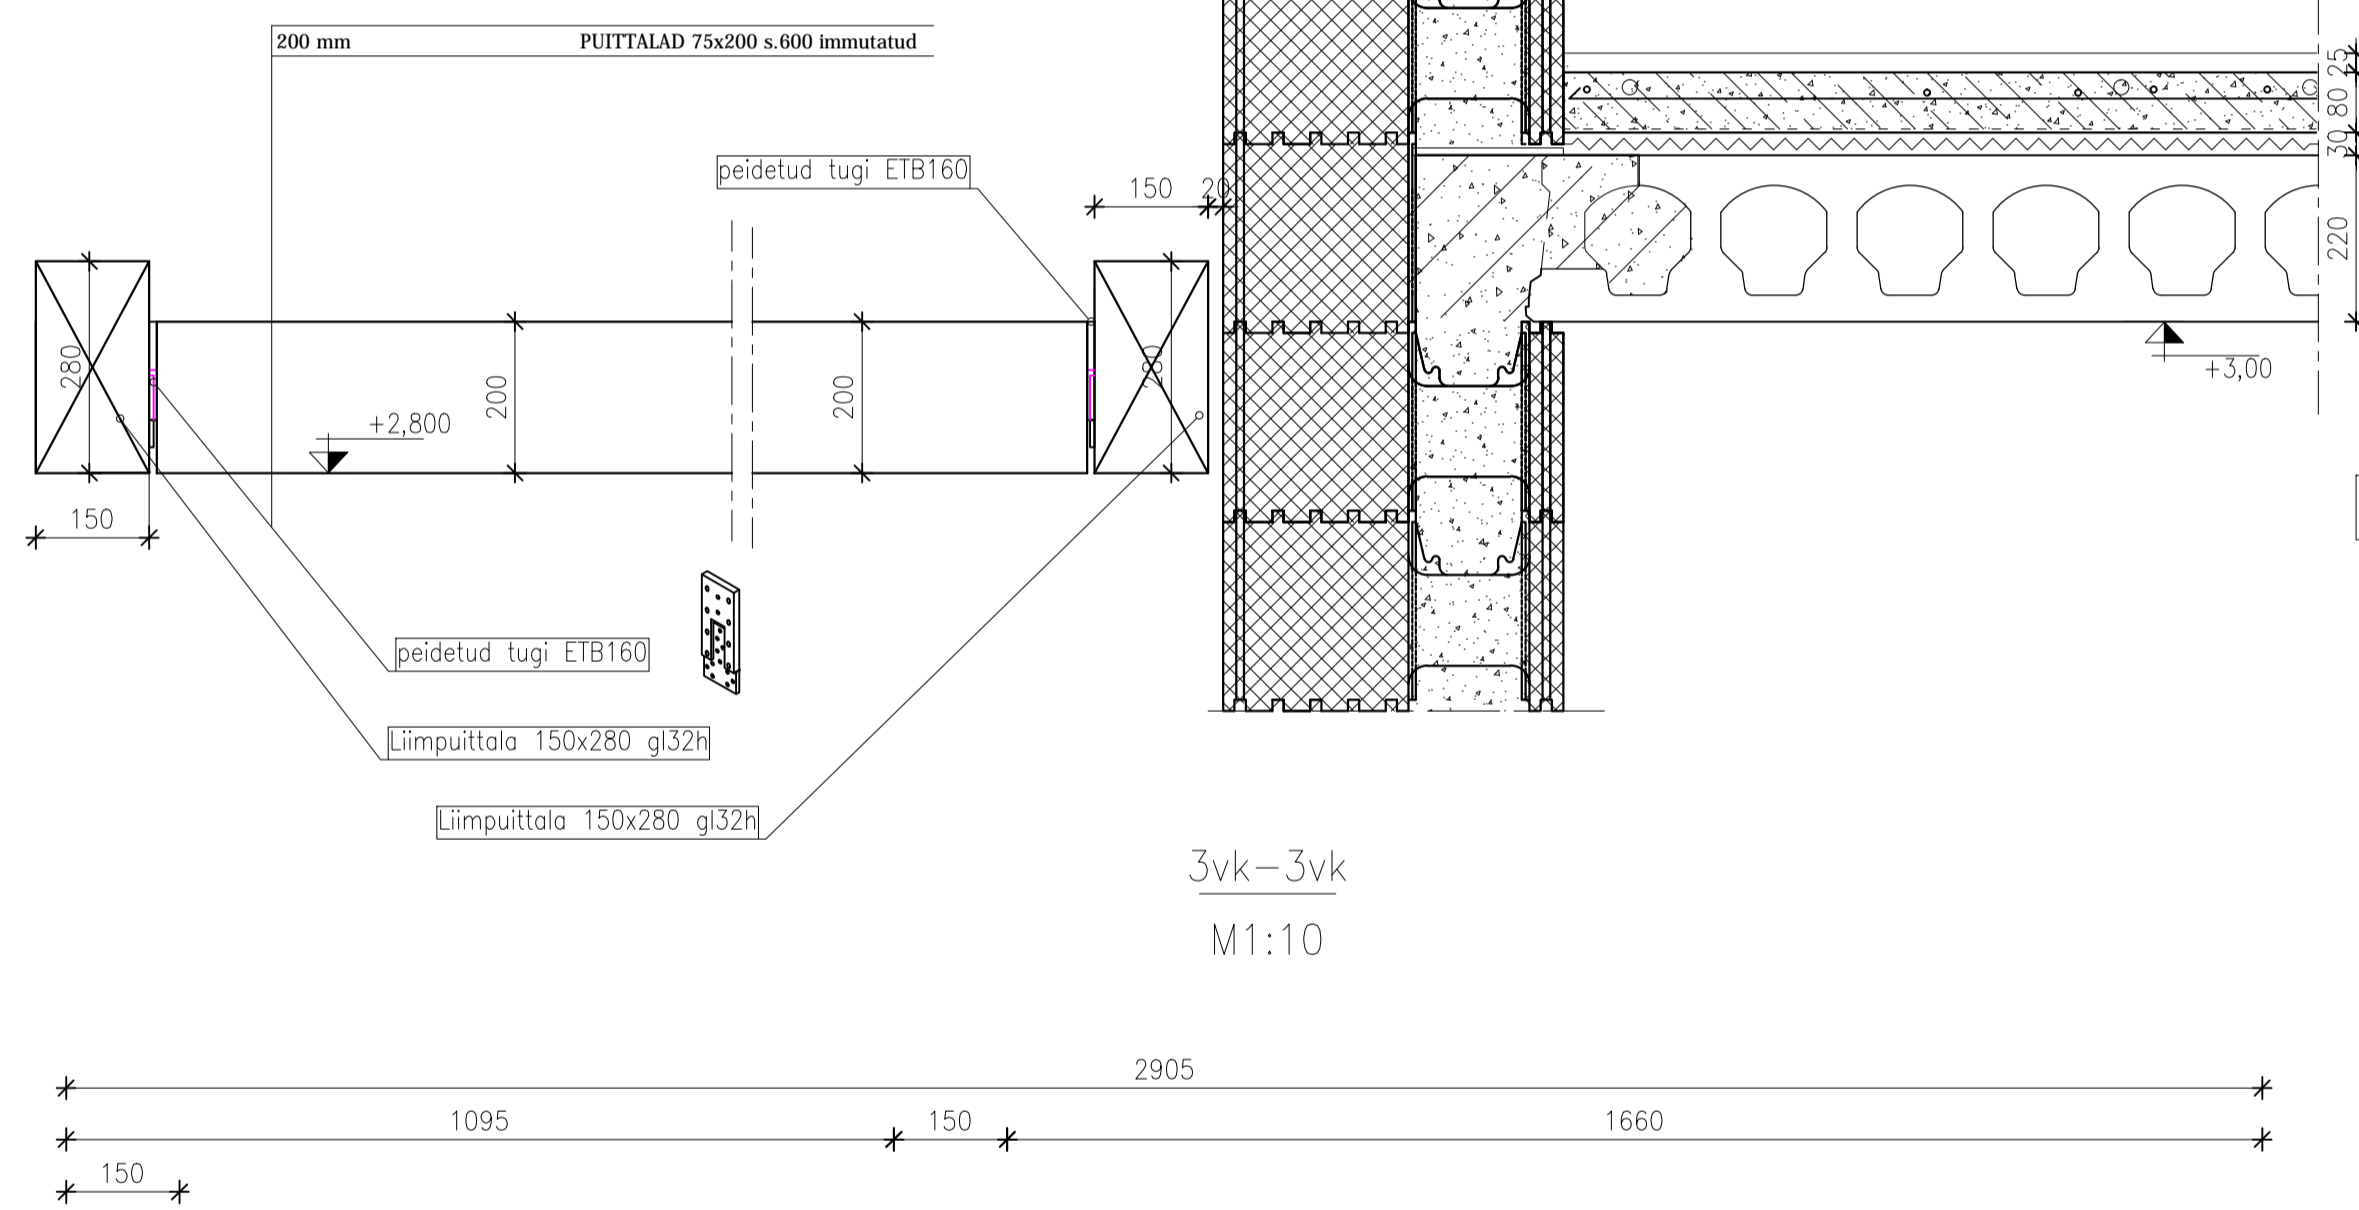


3vk-3vk
M1:10

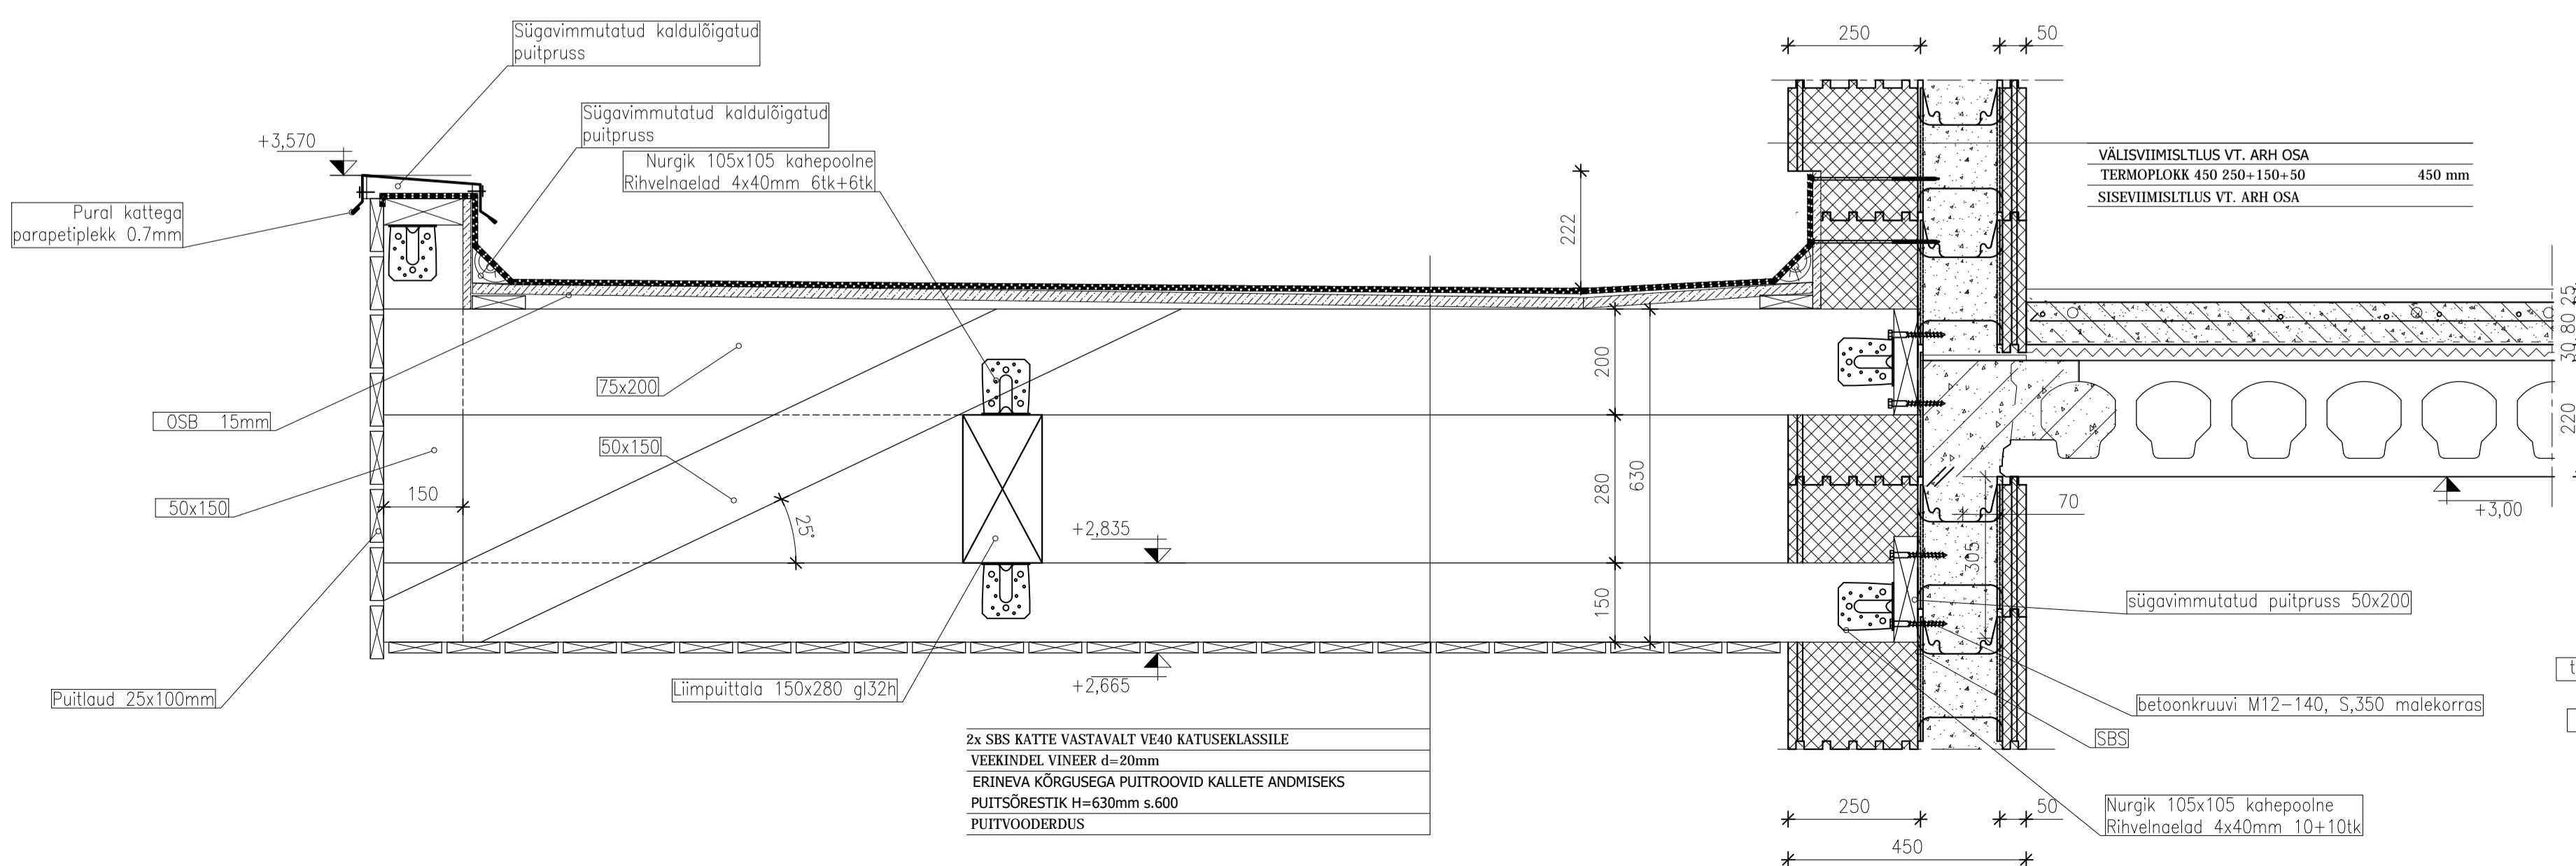


2x SBS KATTE VASTAVALT VE40 KATUSEKLASSILE
VEEKINDEL VINEER d=20mm
ERINEVA KÕRGUSEGA PUITROOVID KALLETE ANDMISEKS
PUITSÕRESTIK H=630mm s.600
PUITVOODERDUS

4vk-4vk
M1:10

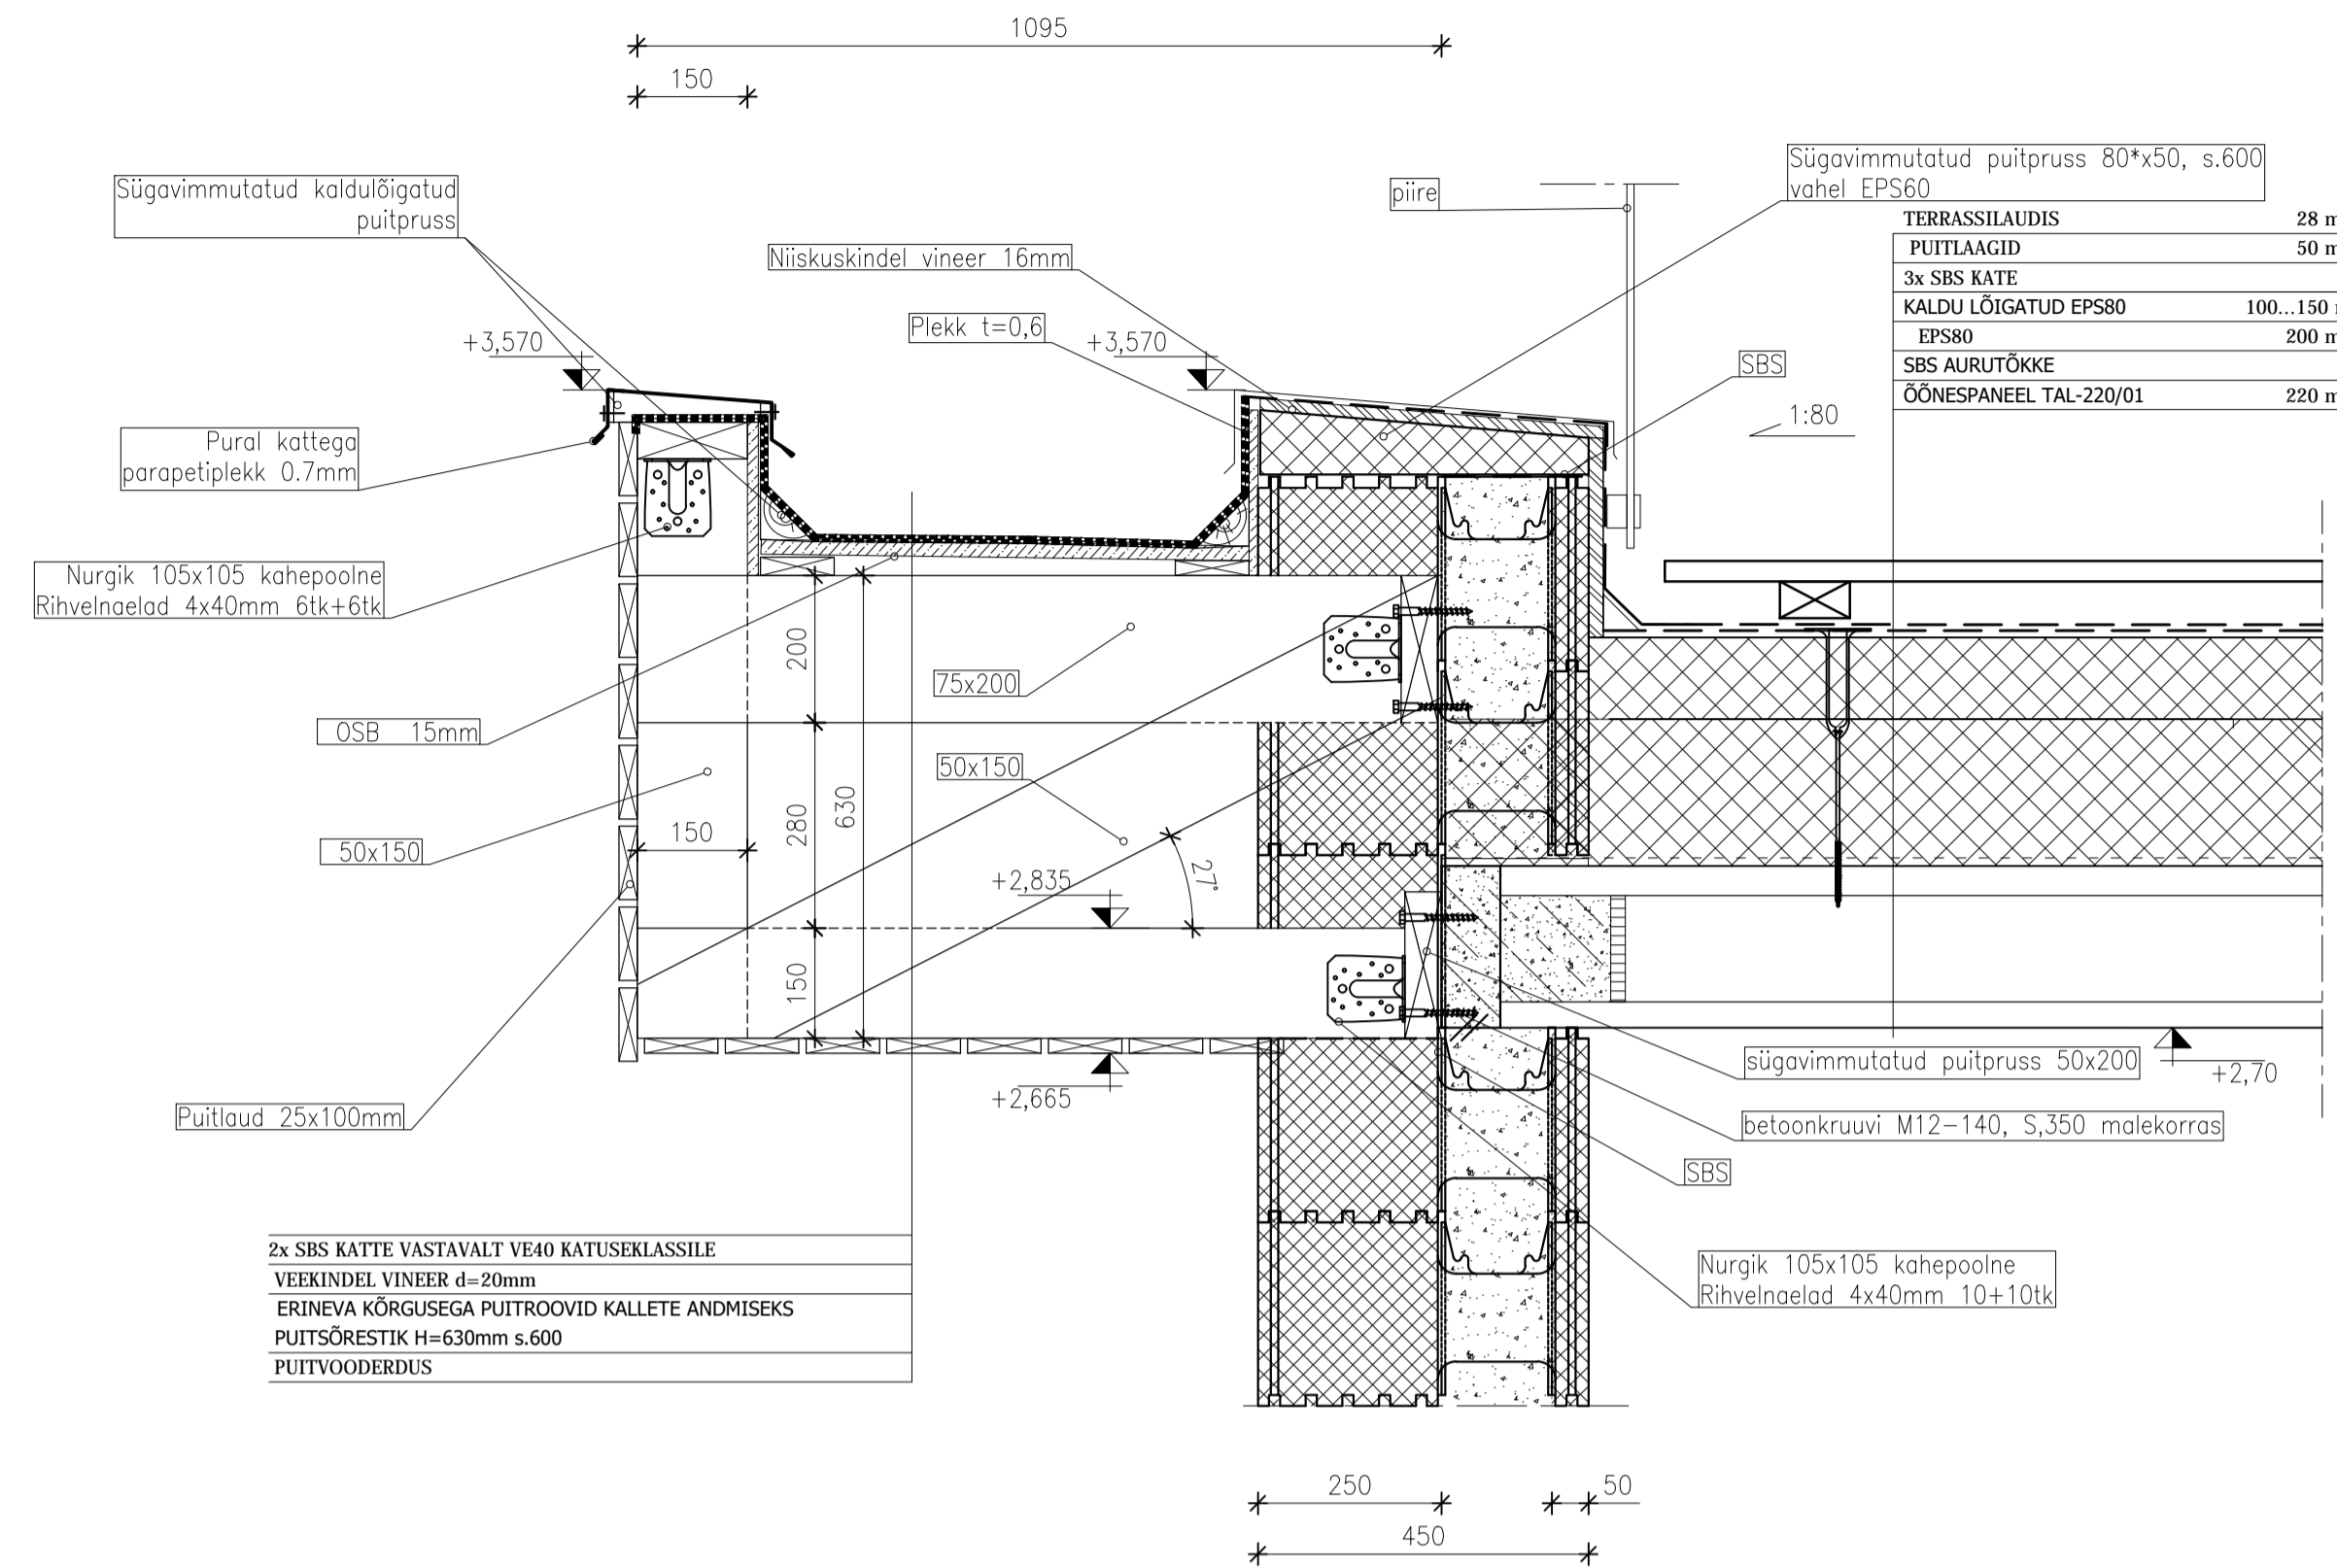

5vk-5vk
M1:10

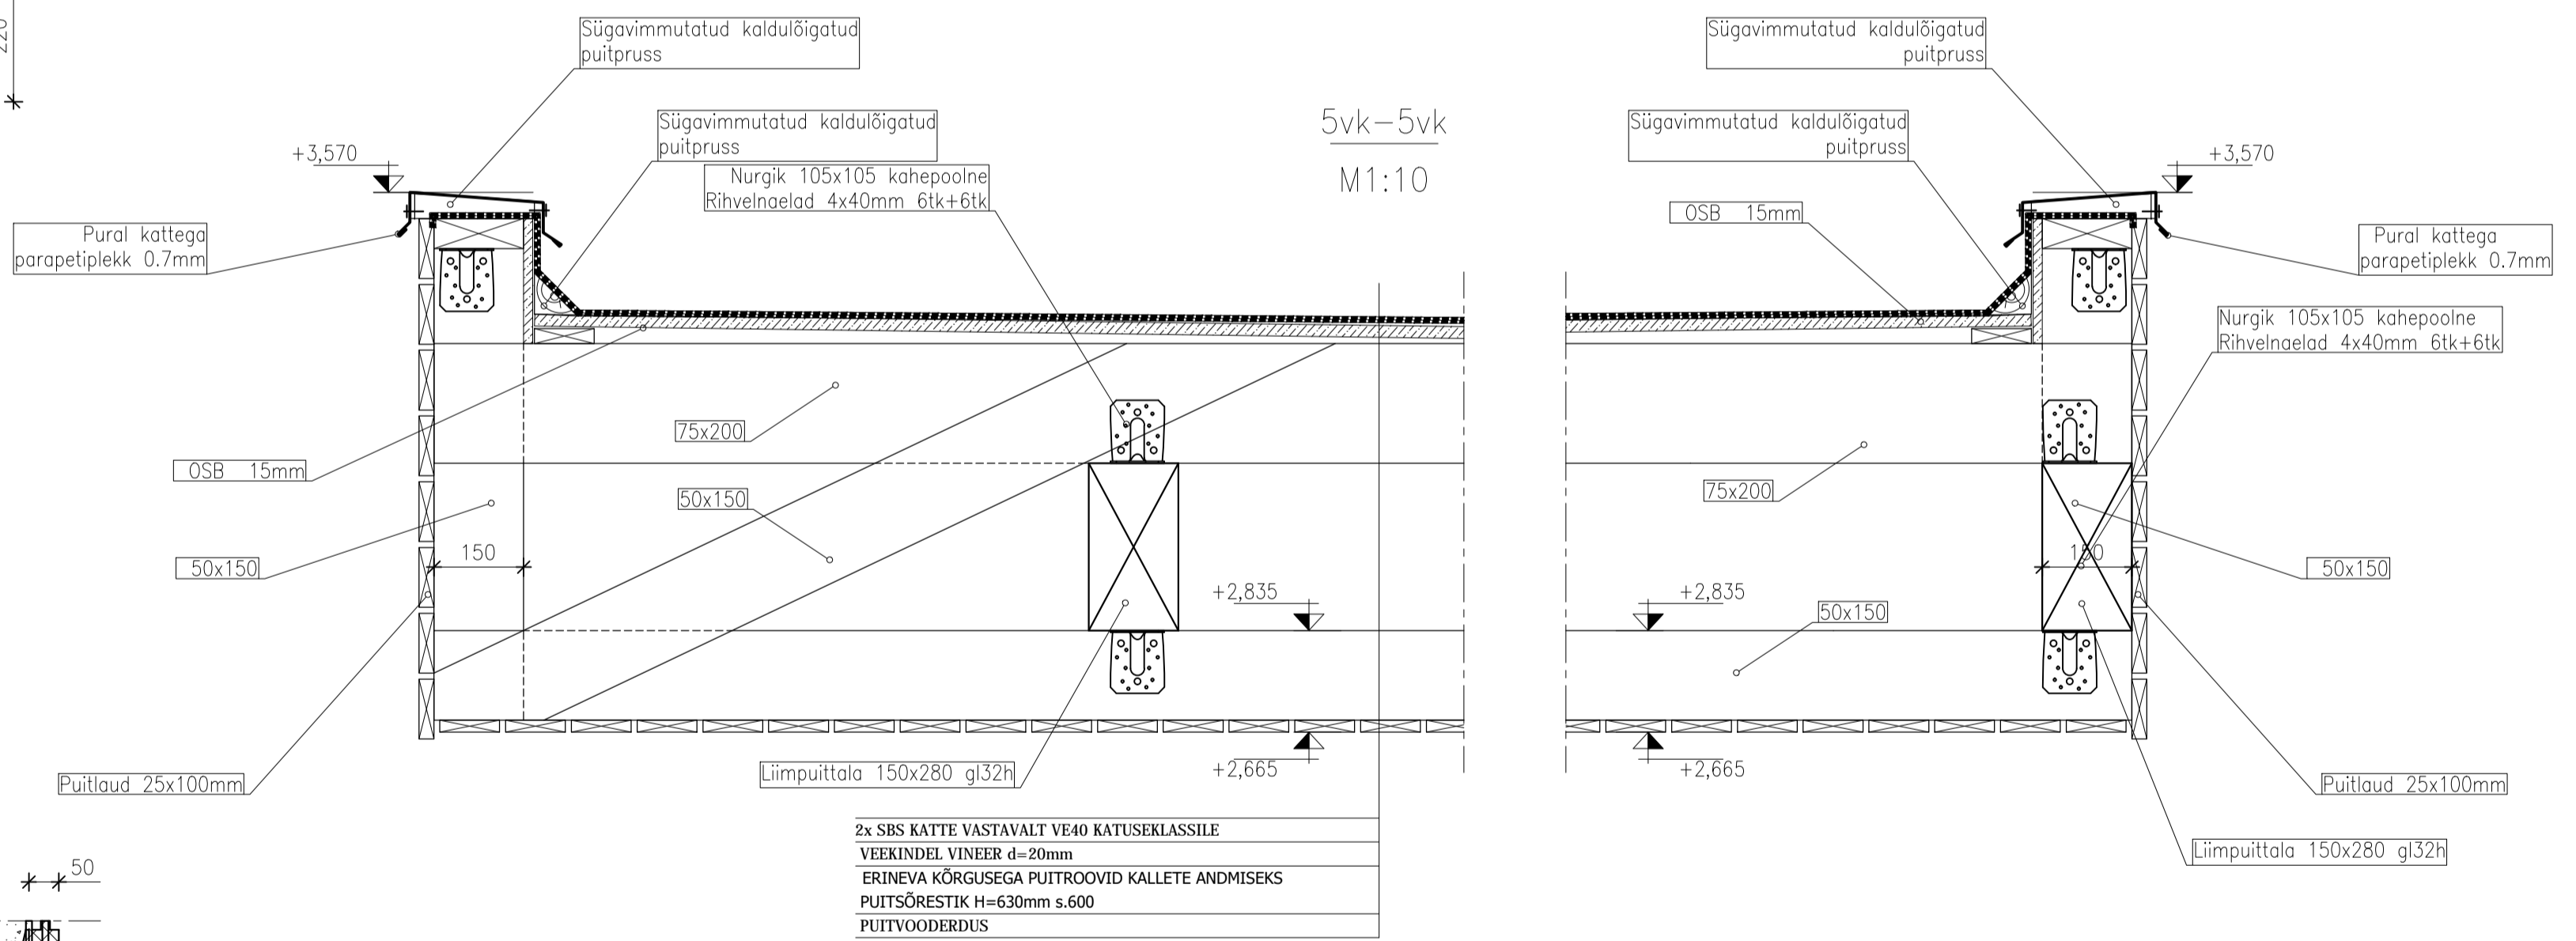

2x SBS KATTE VASTAVALT VE40 KATUSEKLASSILE
VEEKINDEL VINEER d=20mm
ERINEVA KÕRGUSEGA PUITROOVID KALLETE ANDMISEKS
PUITSÕRESTIK H=630mm s.600
PUITVOODERDUS

Päikse varju kinnitus
M1:10

