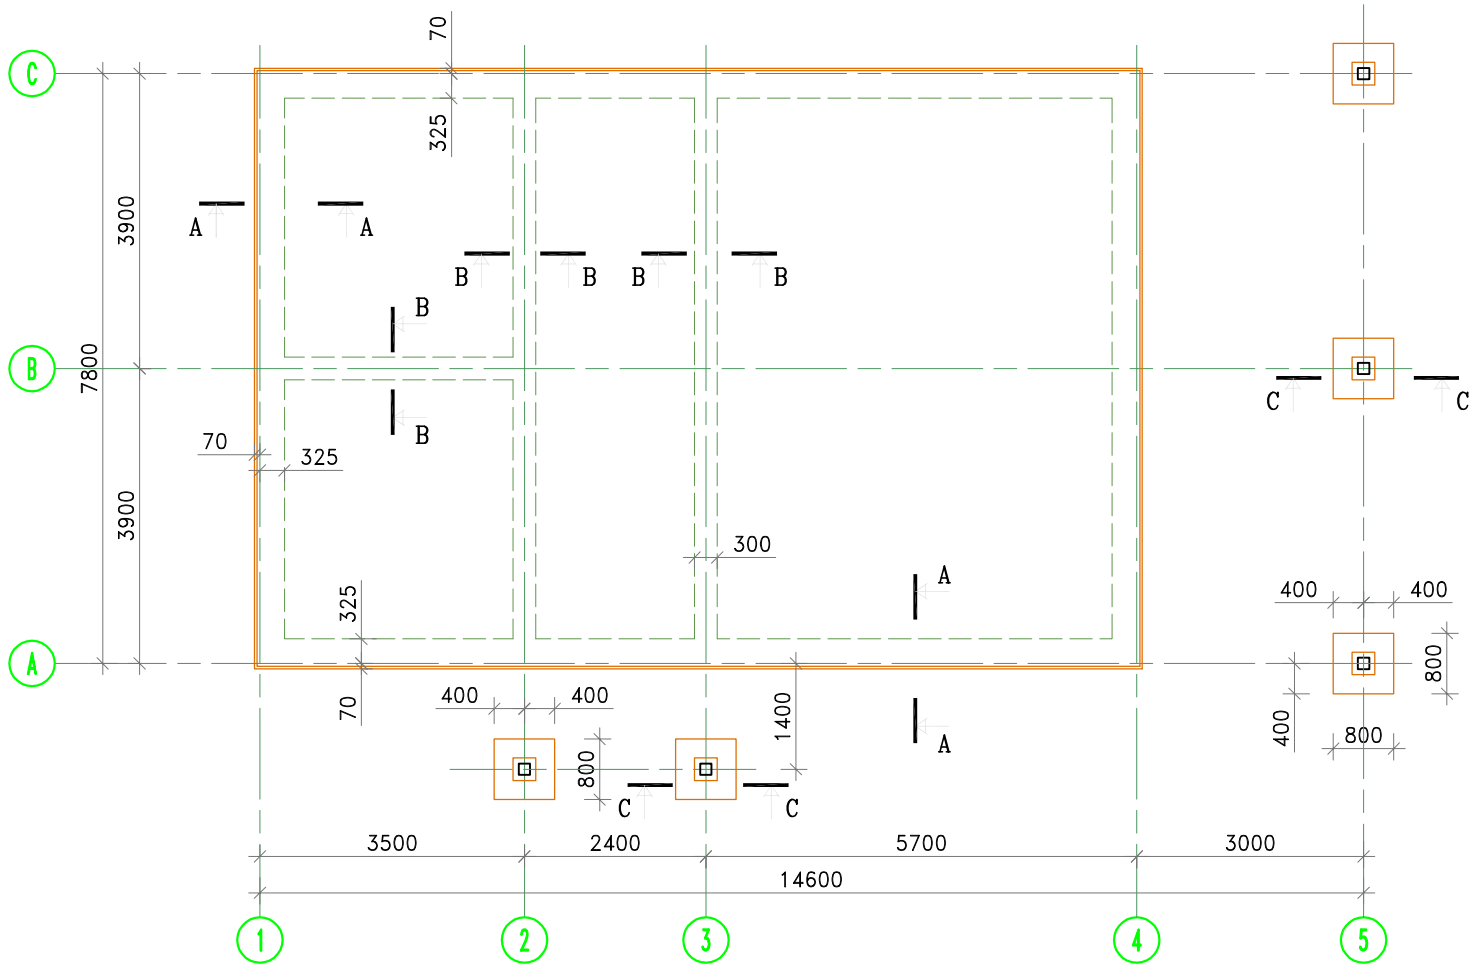

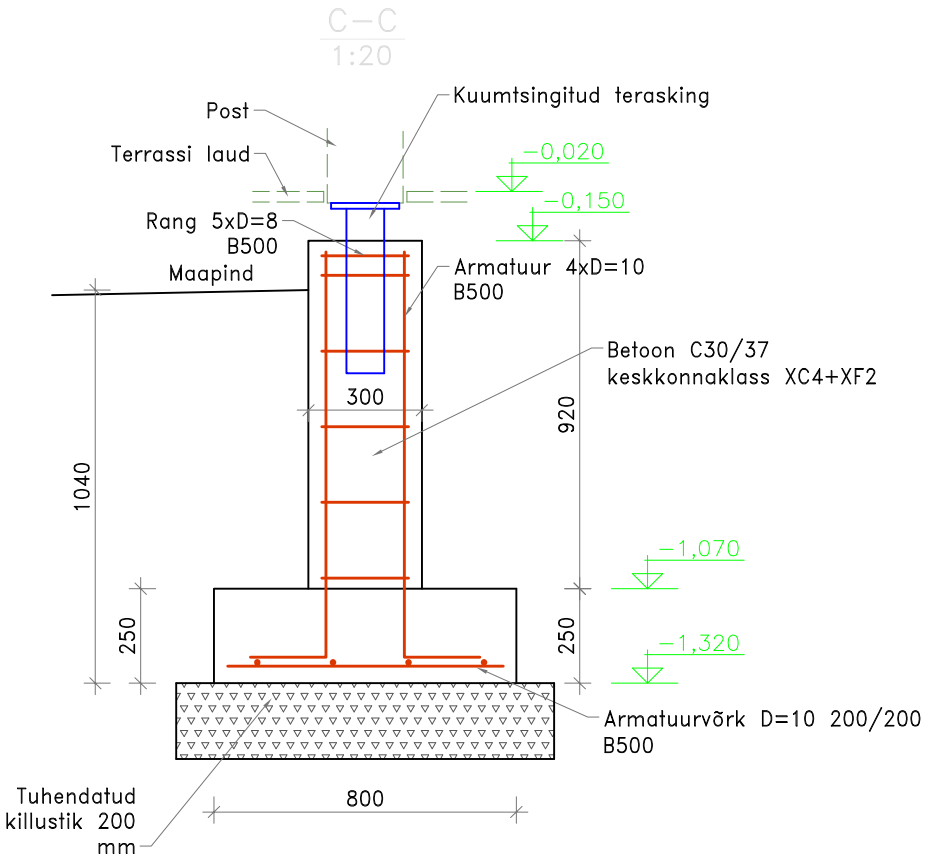

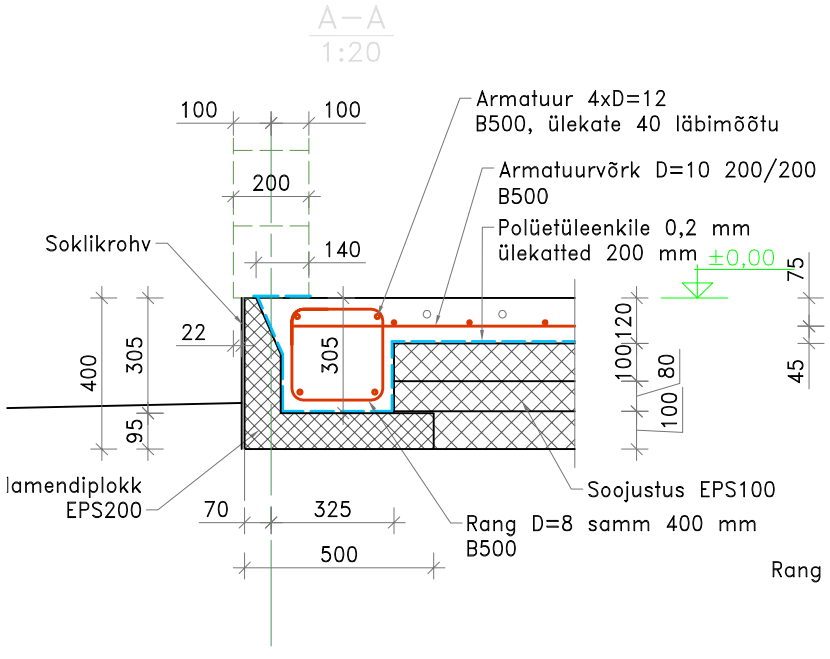

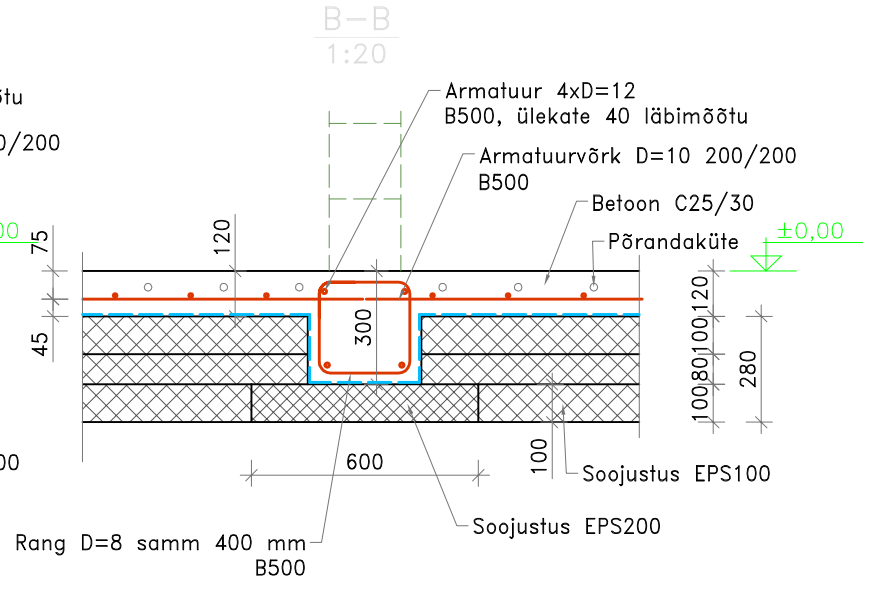

MÄRKUSED:

1. BETOONI TUGEVUSKLASS C25/30, lõige C–C C30/37, ARMATUURI TUGEVUSKLASS B500
2. KESKKONNAKLASS XC2, Lõige C–C XC4+XF2
3. KÕRGUSMÄRGILE ±0.000 VASTAB ABSOLUUTNE KÕRGUS ...
4. ARMATUURI MIN. KAITSEKIHT: TALLA ALL 40 mm; MUJAL 30 mm.
5. KONSTRUKTSIOONI VALMISTUSTOLERANTSID VASTAVALT EVS–EN 13670 NÕUETELE.
6. ARMATUURI ÜLEKATTE PIKKUS 40 VARDA LÄBIMÕÕTU.
7. TÄITEMATERJALI TERA SUURIM LÄBIMÕÕT 16 mm.
8. VUNDAMENDIPLAADI ALT EEMALDADA MULD
9. VUNDAMENDI ALUS TÄITA KUNI SOOJUSTUSENI TIHENDATUD EHITUSLIIVAGA, TIHENDUSTEGUR 0,95
10. SOOJUSTUS EPS200 PAKSENDUSTE ALL, MUJAL EPS100