


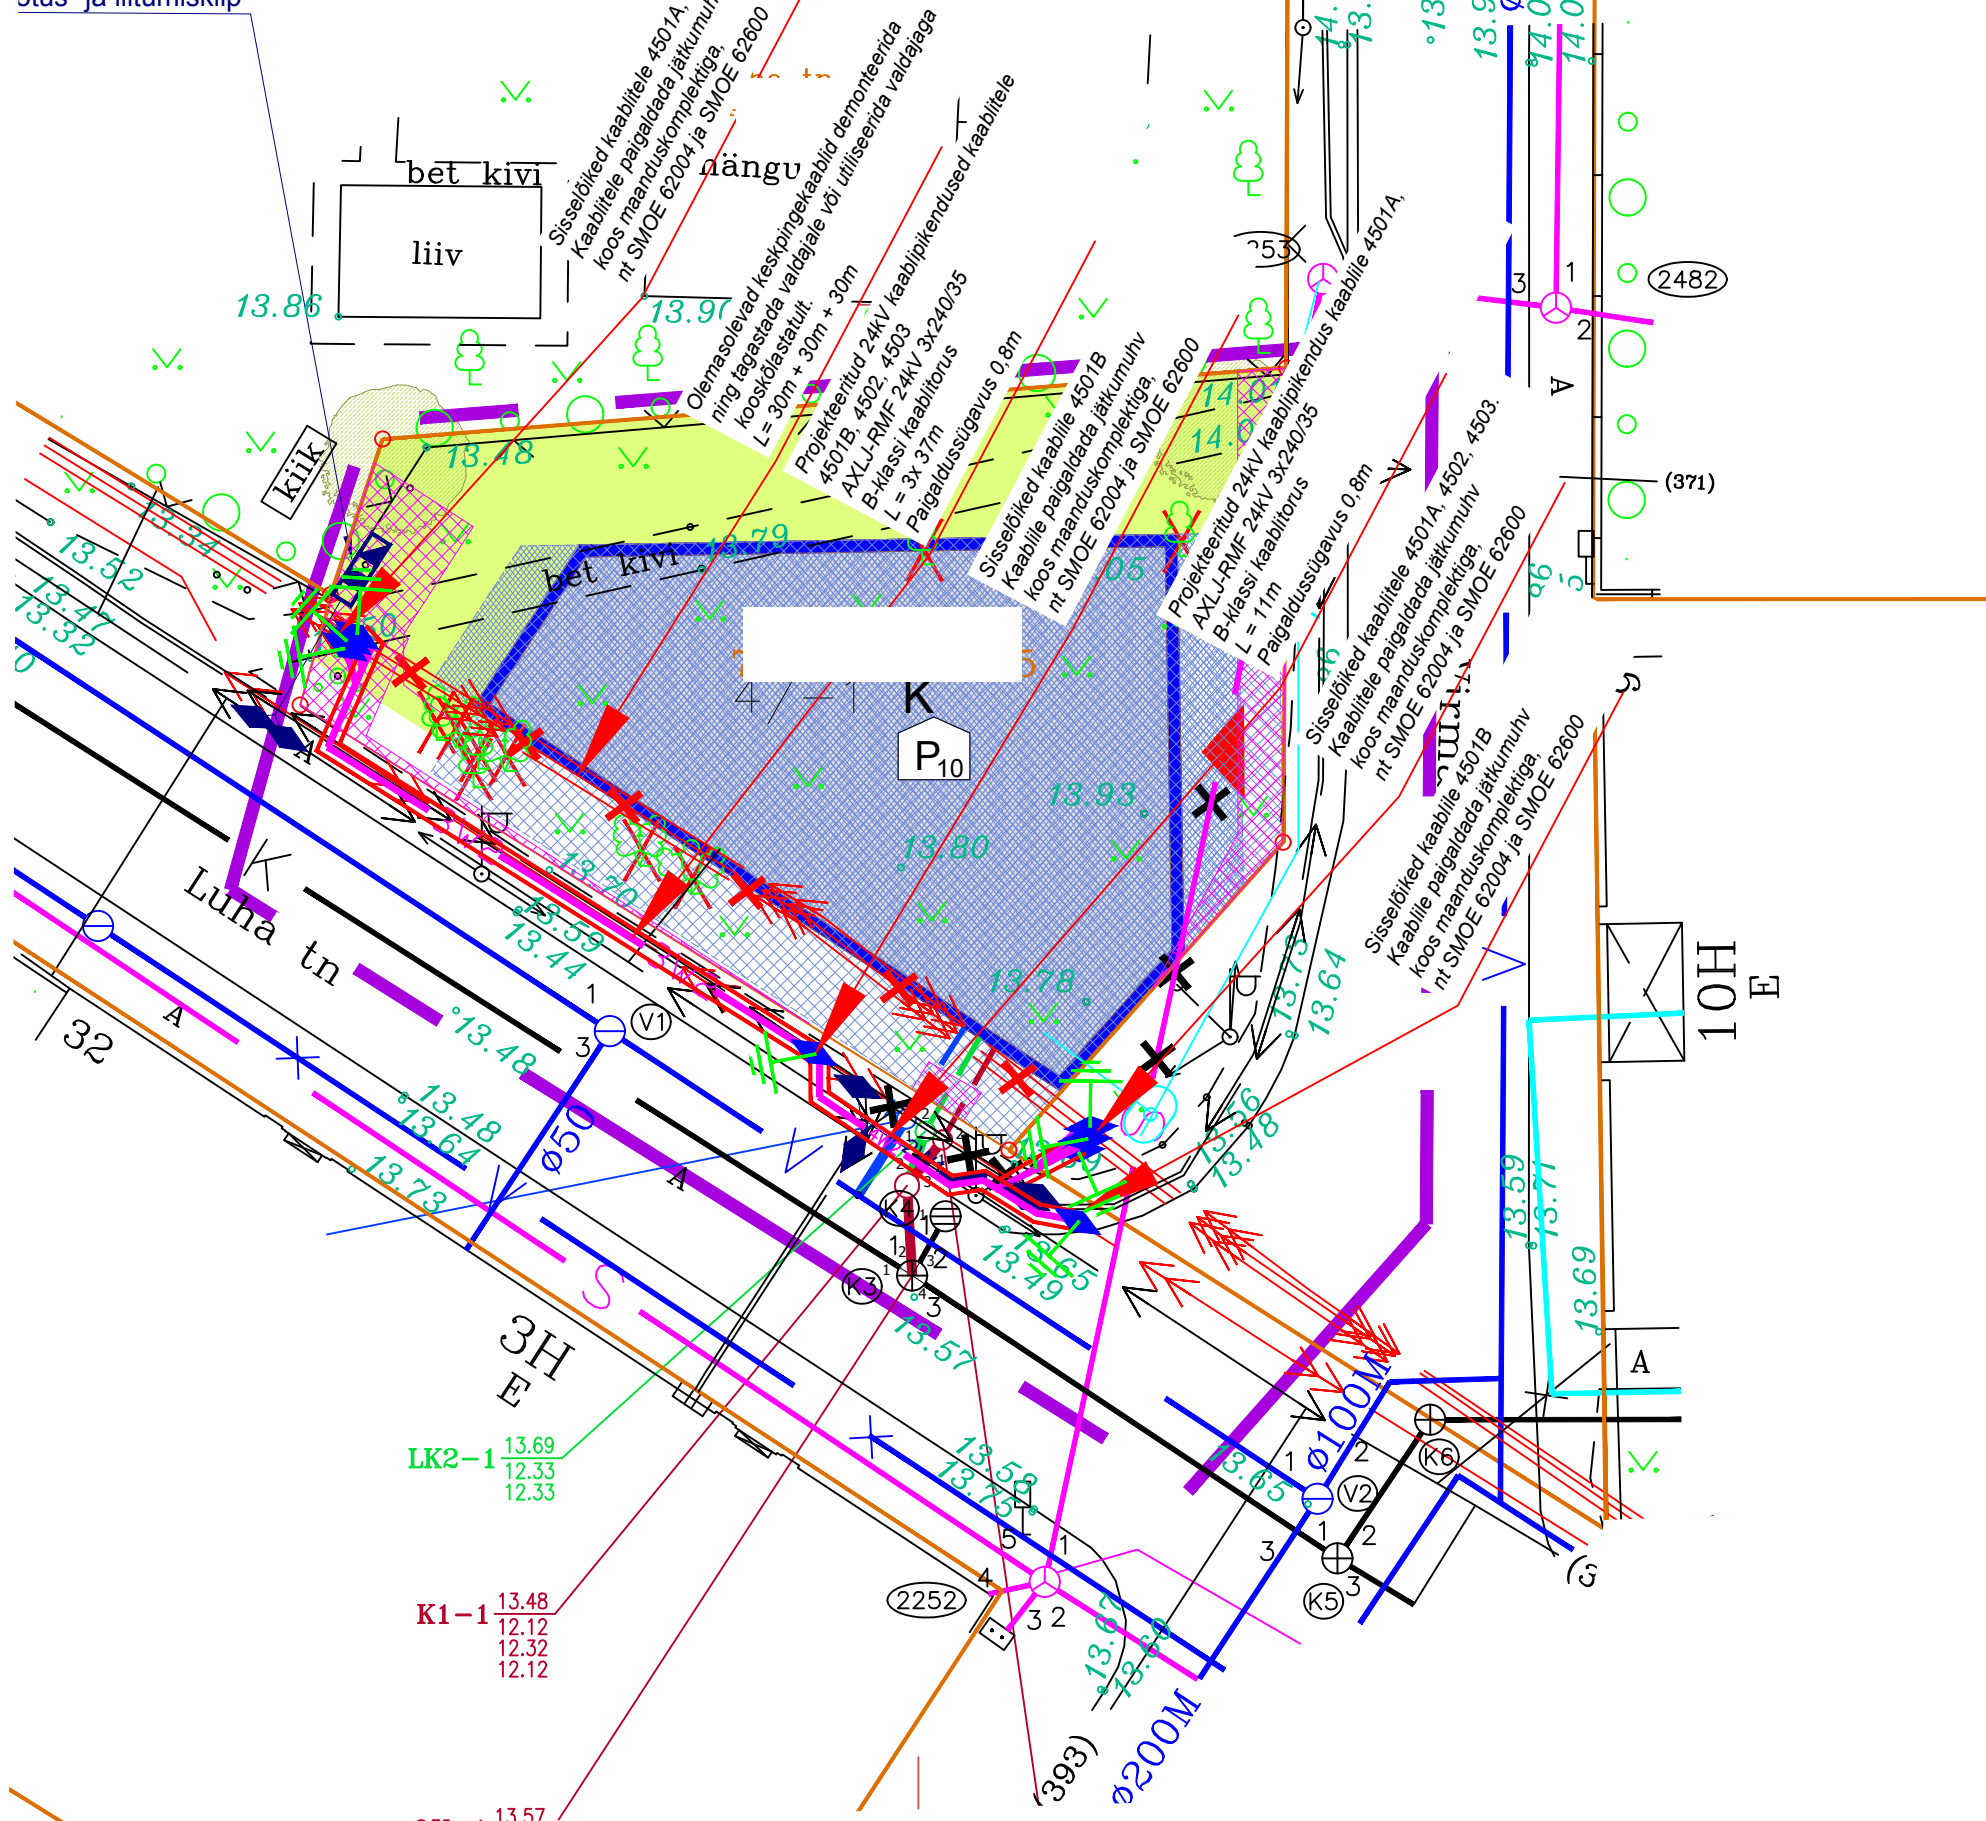



























otus- ja liitumiskilp







-  PERSPEKTIIVNEA PLANEERINGU ALA
-  KINNISTU PIIR
-  PERSPEKTIIVNE KIVIPARKETT KÕNNITEE
-  PERSPEKTIIVNE MAA ALUNE HOONESTUSALA
-  PERSPEKTIIVNE 4 KORRUSELINE HOONESTUSALA
-  HALJASALA
-  JUURDEPÄÄS KRUNDILE
-  PÄÄS HOONESSE
-  LIKVITEERITAV PUU
-  PERSPEKTIIVNE PUU

-  V1 PERSPEKTIIVNE VEETORUSTIK
-  K1 PERSPEKTIIVNE KANALISATSIOONITORUSTIK
-  K2 PERSPEKTIIVNE SADEMEVEETORUSTIK
-  3W2 PERSPEKTIIVNE KESKPINGEKAABEL (3-kaablite arv)
-  4W2 PERSPEKTIIVNE KESKPINGEKAABEL (4-kaablite arv)
-  2W1 PERSPEKTIIVNE MADALPINGEKAABEL (2-kaablite arv)
-  PERSPEKTIIVNE JAOTUS JA LIITUMISKILP
-  LIKVITEERITAV KESKPINGE KAABEL
-  PERSPEKTIIVNE SIDEKANALISATSIOON
-  PERSPEKTIIVNE SIDEKAEV
-  LIKVITEERITAV SIDEKANALISATSIOON

-  PERSPEKTIIVNE TEHNOVÕRKUDE SERVITUUT

-  OLEMASOLEV VEETORUSTIK
-  OLEMASOLEV KANALISATSIOONITORUSTIK
-  OLEMASOLEV GAASITORUSTIK
-  OLEMASOLEV SIDEKANALISATSIOON
-  OLEMASOLEV MADALPINGE KAABEL
-  OLEMASOLEV KÕRGEPINGE KAABEL

-  3W2 Proj. 24kV maakaabel, 3 kaablit kaevikus
-  4W2 Proj. 24kV maakaabel, 4 kaablit kaevikus
-  Proj. 24kV jätkumuhv koos maanduskomplektiga
-  Kaeviku piirjoon