


VD-1
Soklikrohv
EPS L-plokk 400mm

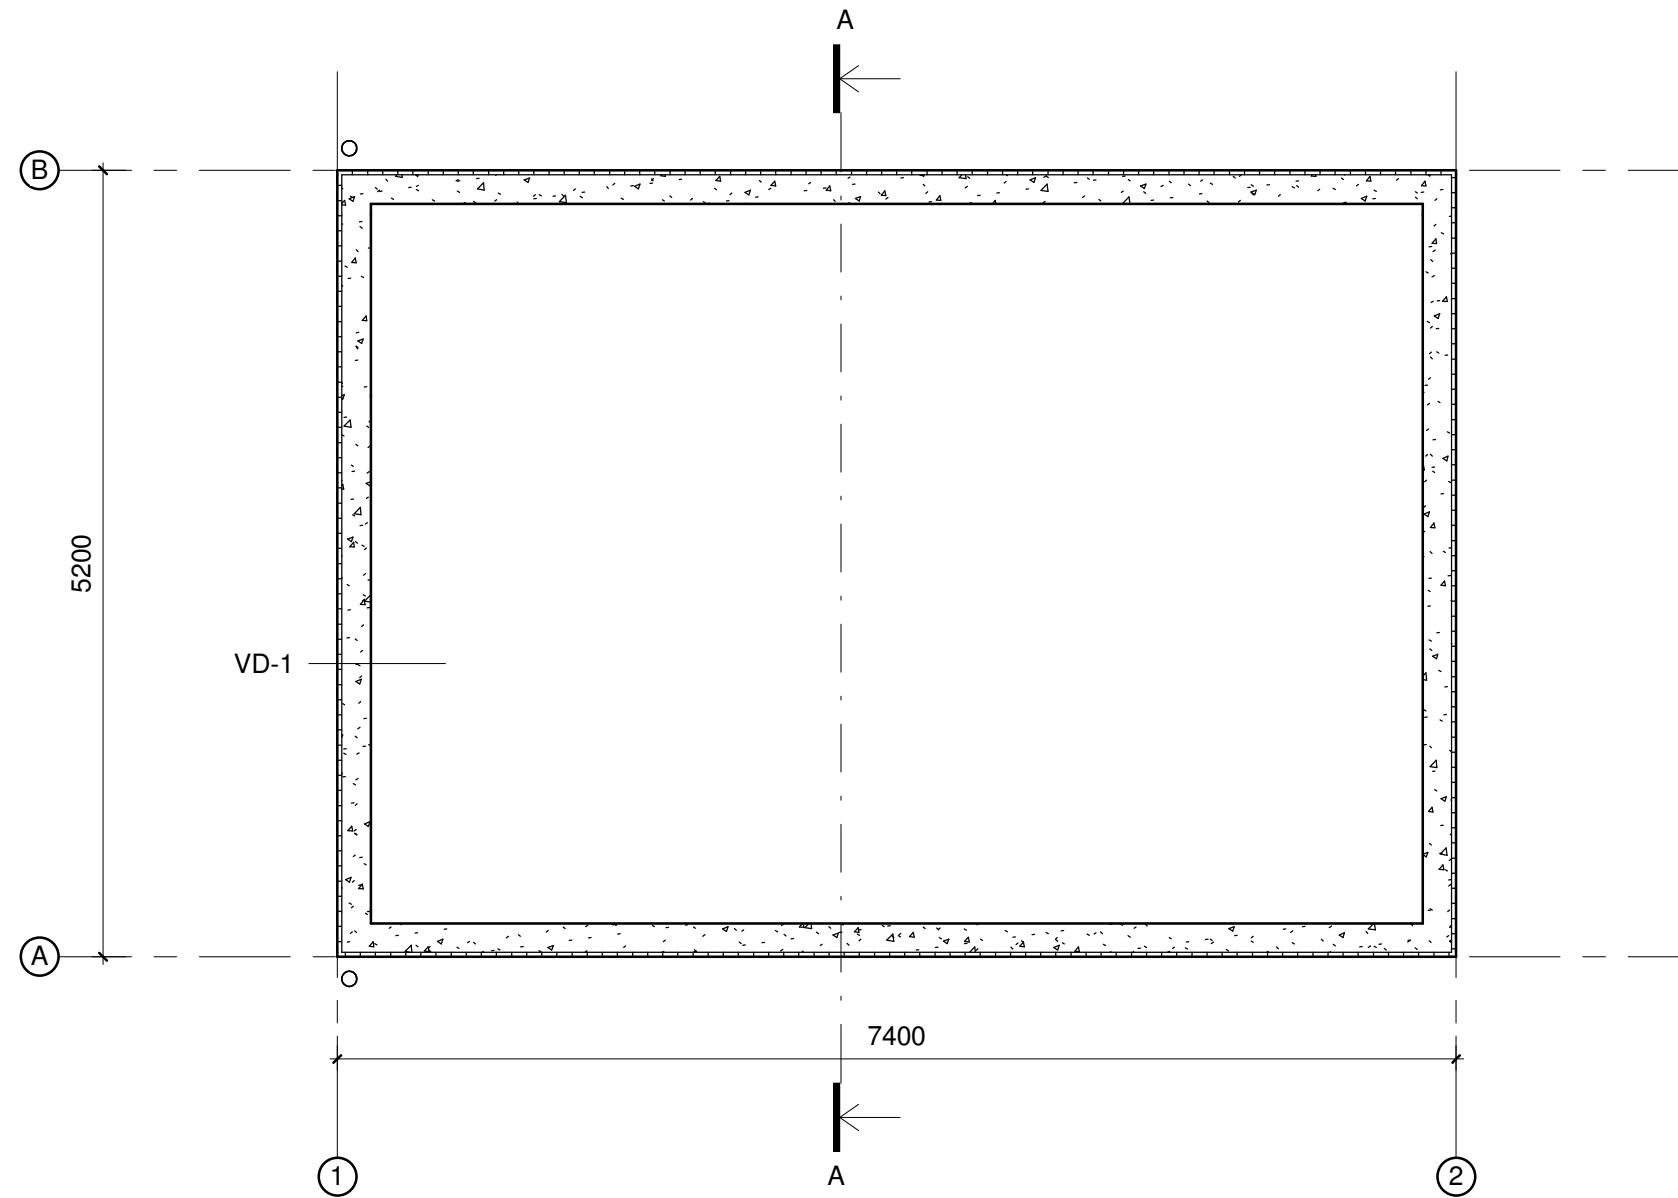

Märkused:

- Saunale rajada plaatvundament
- Vundamendi kõrgus 400mm
- Vundamendi servad rajada EPS L-plokkidest
- Põranda alla paigaldada EPS 100 3x100mm
- Kasutada betooni C20/25, XC3
- Vundamendi perimeeterile horisontaalne EPS 120 Perimeter 1m laiuselt