


VD-1
Soklikrohv
EPS L-plokk 400mm

VD-2
Soklikrohv
Columbia plokk 240mm

VD-3
Columbia U-plokk 140mm
armeeritud B500 Ø10 4tk, betoneeritud

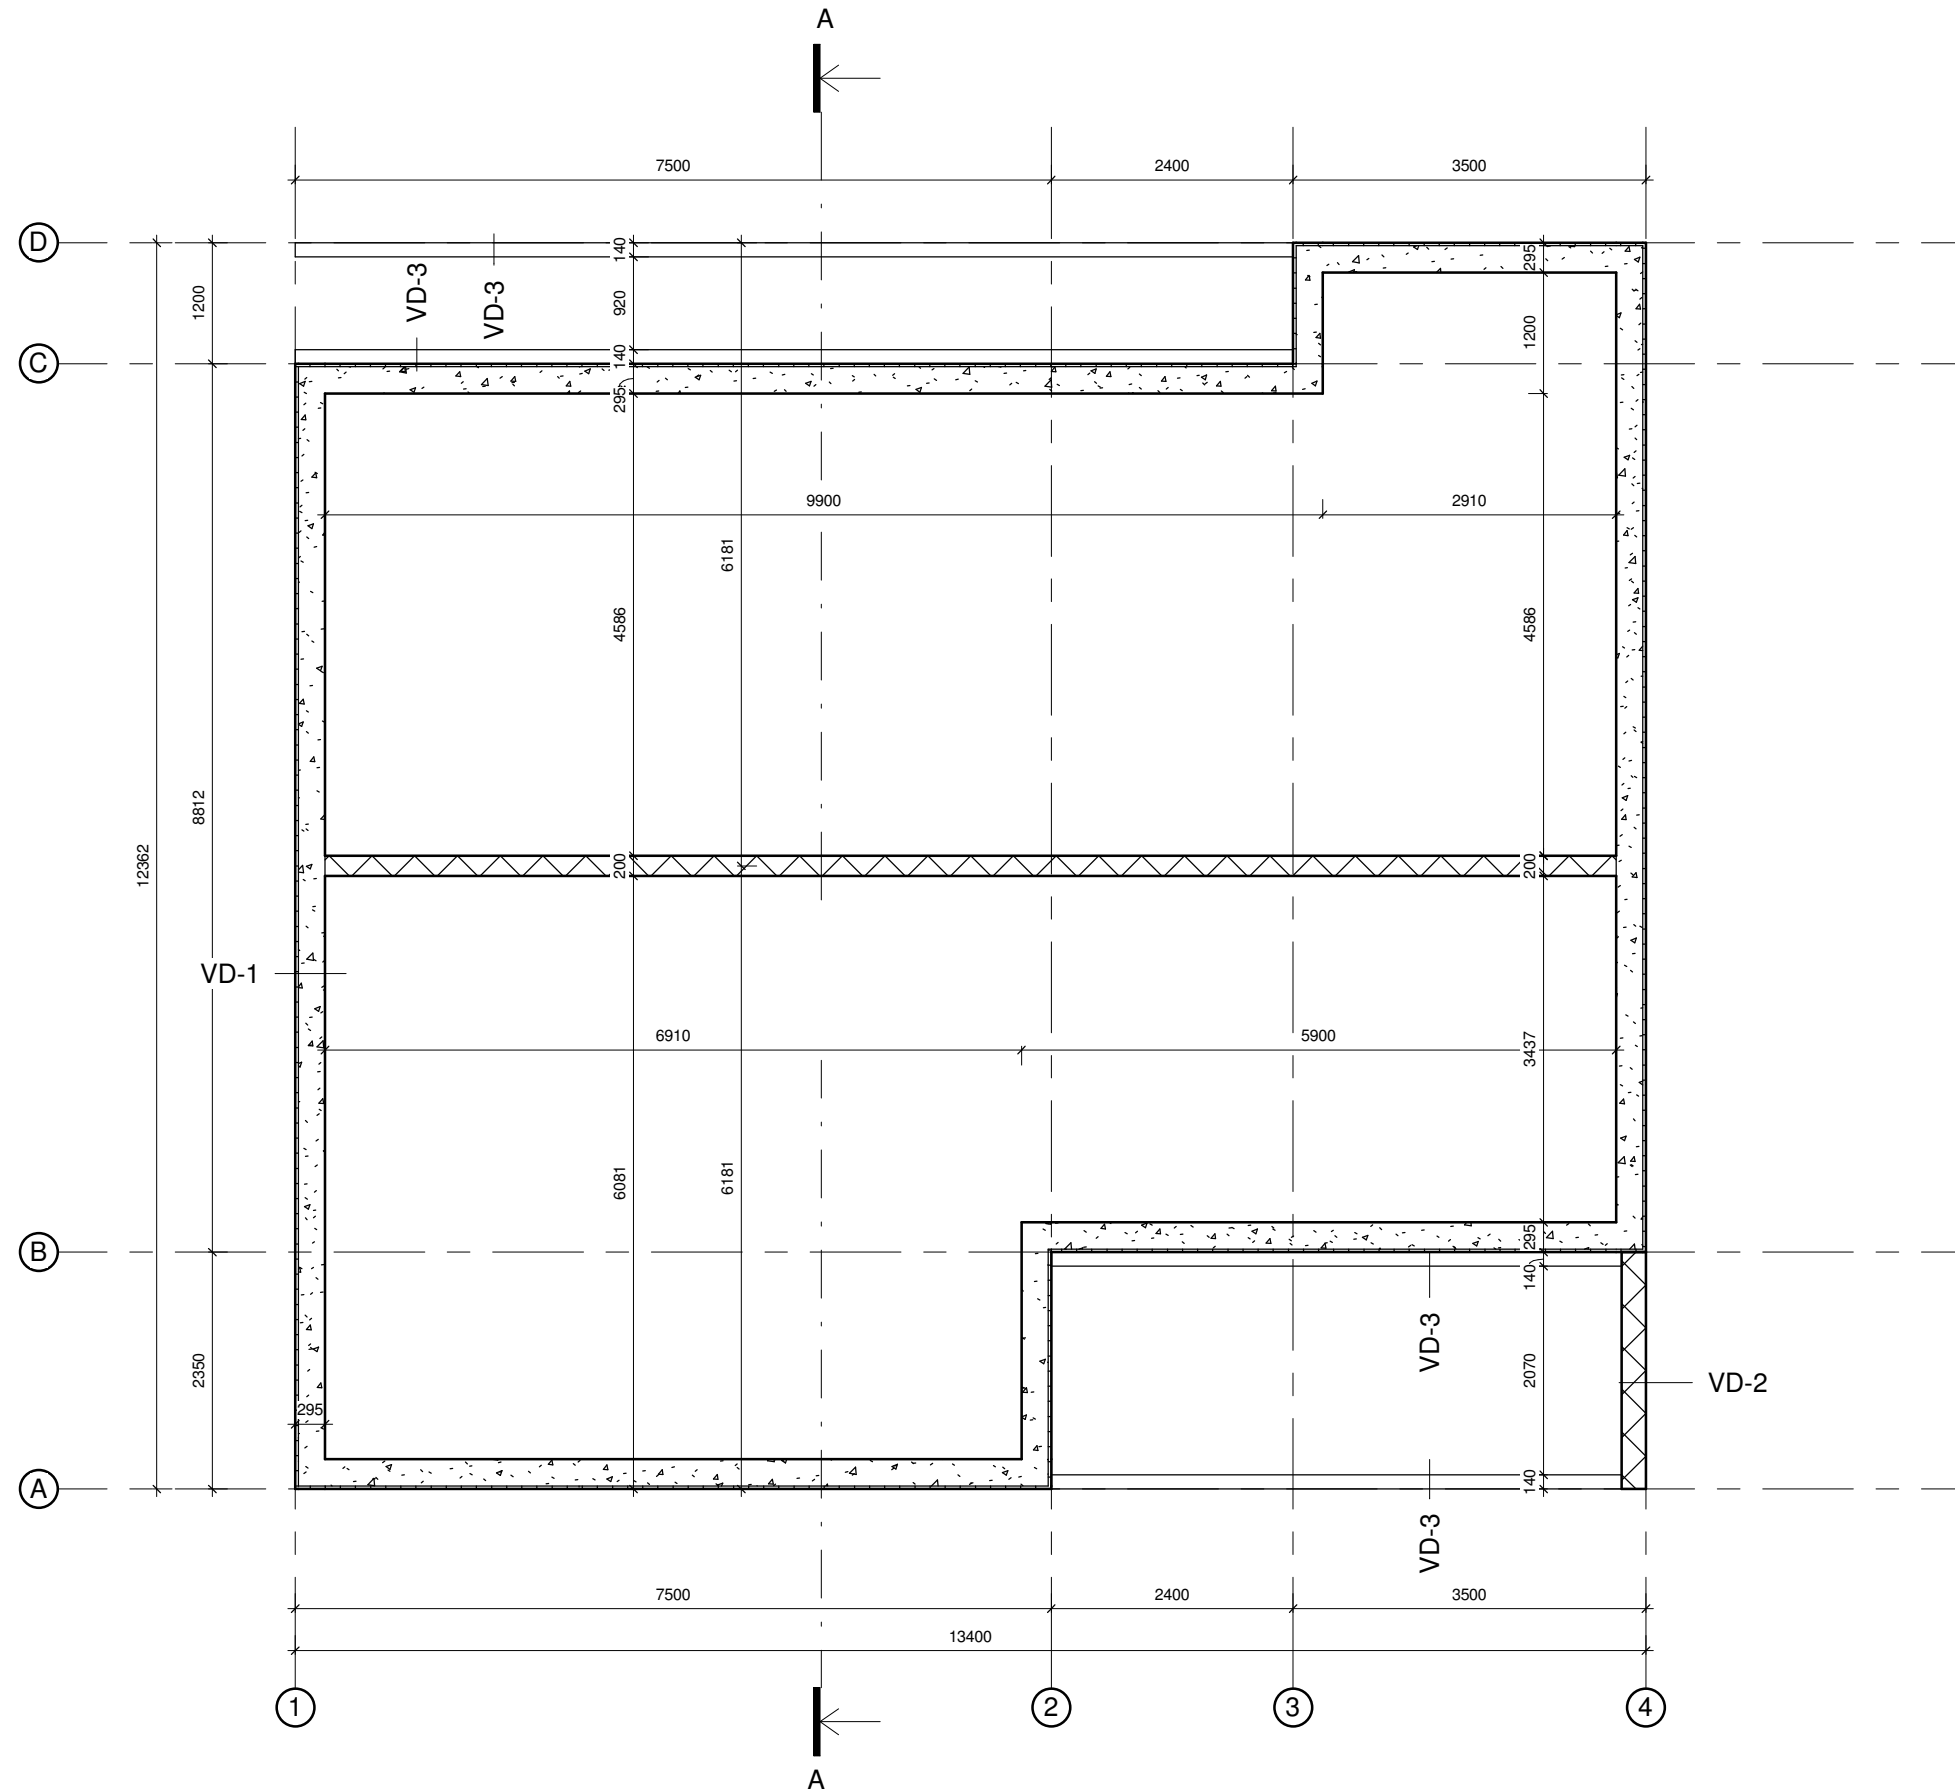

Märkused:

- Vundamendi põhi abs kõrgus 70,40 m
- Eramule rajada plaatvundament
- Vundamendi kõrgus 400mm
- Vundamendi servad rajada EPS L-plokkidest
- Põranda alla paigaldada EPS 100 3x100mm
- Kasutada betooni C20/25, XC3
- Vundamendi perimeeterile horisontaalne EPS 120 Perimeter 1m laiuselt