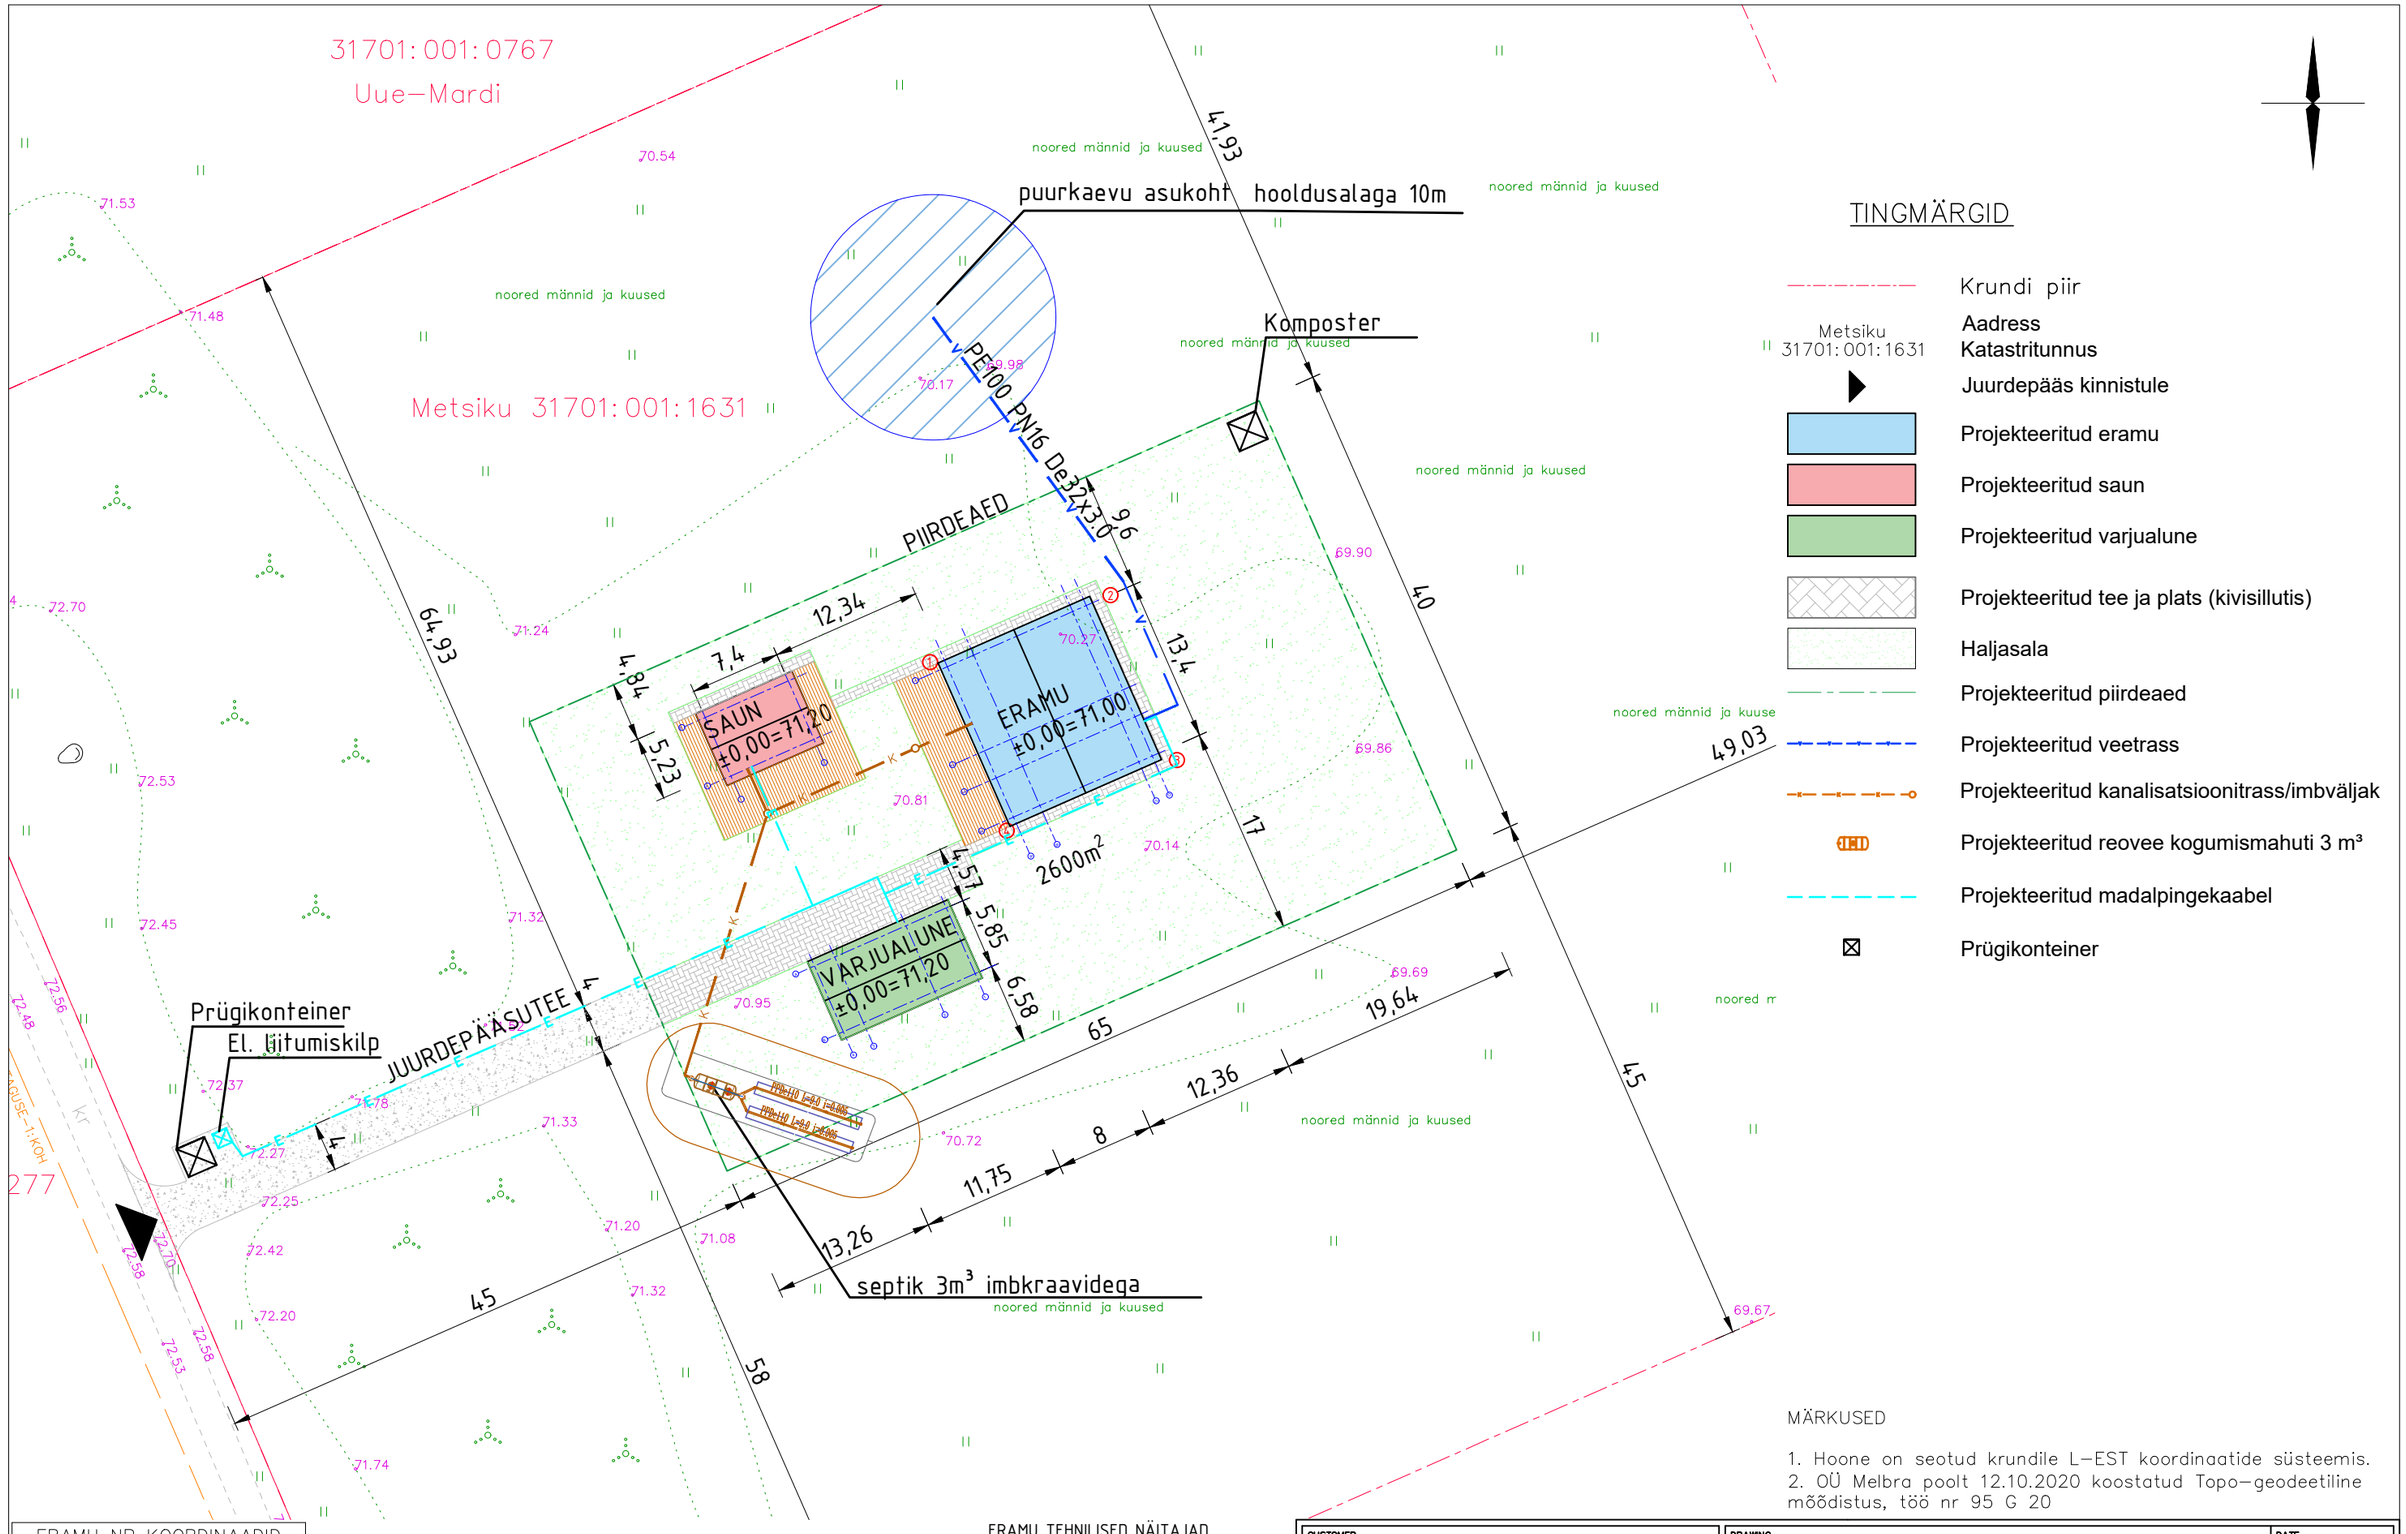

TINGMÄRGID

- Krundi piir
- Aadress / Katastritunnus — Metsiku 31701:001:1631
- Juurdepääs kinnistule
- Projekteeritud eramu
- Projekteeritud saun
- Projekteeritud varjualune
- Projekteeritud tee ja plats (kivisillutis)
- Haljasala
- Projekteeritud piirdeaed
- Projekteeritud veetrass
- Projekteeritud kanalisatsioonitrass/imbväljak
- Projekteeritud reovee kogumismahuti 3 m³
- Projekteeritud madalpingekaabel
- Prügikonteiner

ERAMU NP KOORDINAADID		
NR	X	Y
1	6561935,889	549855,532
2	6561940,384	549865,748
3	6561928,602	549872,243
4	6561923,624	549860,928

ERAMU TEHNILISED NÄITAJAD

Kinnistu pindala	2,0 ha
Ehitusalune pind	166,7 m²
Suletud netopind	116,3 m²
Hoone maht	666,3 m³

MÄRKUSED

1. Hoone on seotud krundile L–EST koordinaatide süsteemis.
2. OÜ Melbra poolt 12.10.2020 koostatud Topo–geodeetiline mõõdistus, töö nr 95 G 20

CUSTOMER: Timo Kasvand	DRAWING: Asendiplaan		DATE: 15.01.2021
	PROJECT: Eramu Liisu	PROJECT NO: 02–2020	CHANGE:
	OBJECT: Metsiku Pahkla küla Kohila vald Raplamaa	DRAWING NO: AS–4–02	SHEET SIZE: A3
	DESIGNER: T.Must	STAGE: EP	SCALE: 1:500

profab houses
AS PROFAB HOUSES
Vabriku pst 10, Türi
Järva maakond, Eesti
profab@profab.ee
www.profab.ee