

P1 - PÕRAND


LAMINAATPARKETT 7mm
ALUSKATE 3mm
BETON 100mm
EPS 3x100mm

K1 - KATUS

PLEKKKATUS
ROOV 25X100mm
DISTANTSLIIST 28x45mm
ALUSKATE
KATUSEFERMID
PUISTEVILL 300mm
AURUTÖKKEKILE
ROOV 25x100mm
KIPSPLAAT STANDART 13mm

VS1 - VÄLISSEIN


STEICO PROTECT 40mm
RAAM 195mmx45mm
MINERAALVILL 2x100mm
AURUTÖKKEKILE 0.2mm
LISAKARKASS 45mm x 45mm
MINERAALVILL 50mm
KIPSPLAAT 13mm

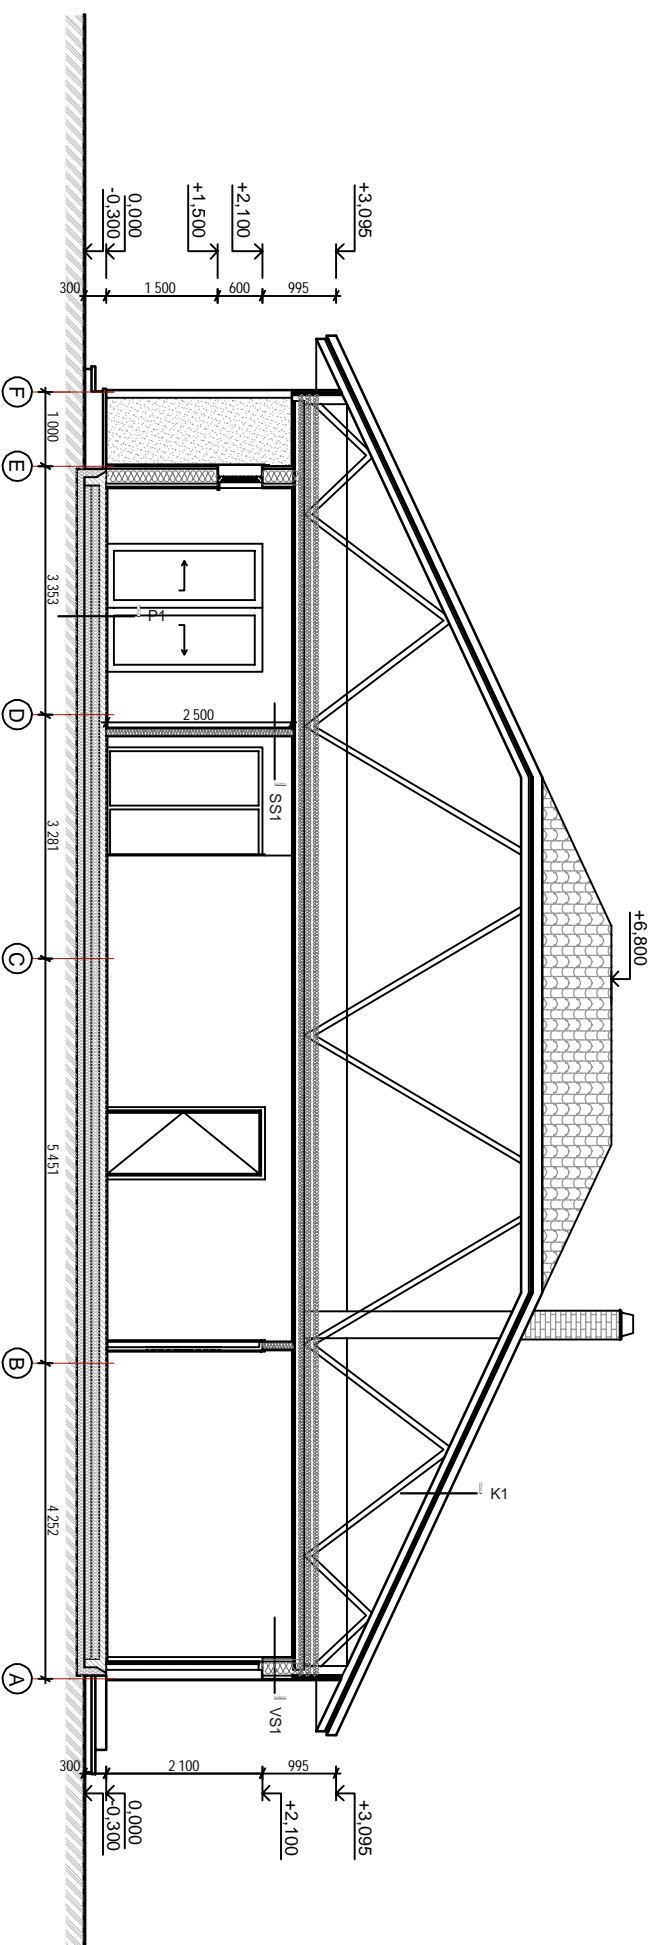

RAUDBETON

SOOJUSTUS (EPS)

MINERAALVILL

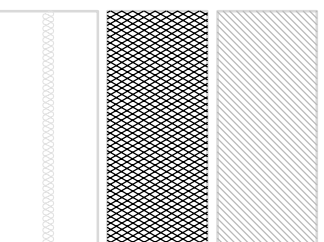

Tellijä/Orderer:



AstroLux OÜ
Regati pst. 1
Tallinn
info@astrolux.ee

Teosus/Executor:
PFM Trading OÜ

Formaat/Format:
A-3

Kontrollija/Controller:
Tõnu Galka

Tellijä klient/Client:

Tõnu Galka

Tellimuse nimetus/Order name:

A250

Objekti aadress/Object address:

Ailika tn.5. Tuti küla.
Raplamäe

Joonise nimetus/Drawing name:

Lõige A-A

Staadium/Stage:
Eskisprojekt

Töö nr./Work nr.:

Joonise nr./
Drawing nr.:

4

Mõõtkava/Scale:
1:100