


# ESIMESE KORRUSE PLaan

1:50

**MÄRKUSED**  
**PAKKUMISES 2 AKNA SILLUSETALA ASENDAMINE.**

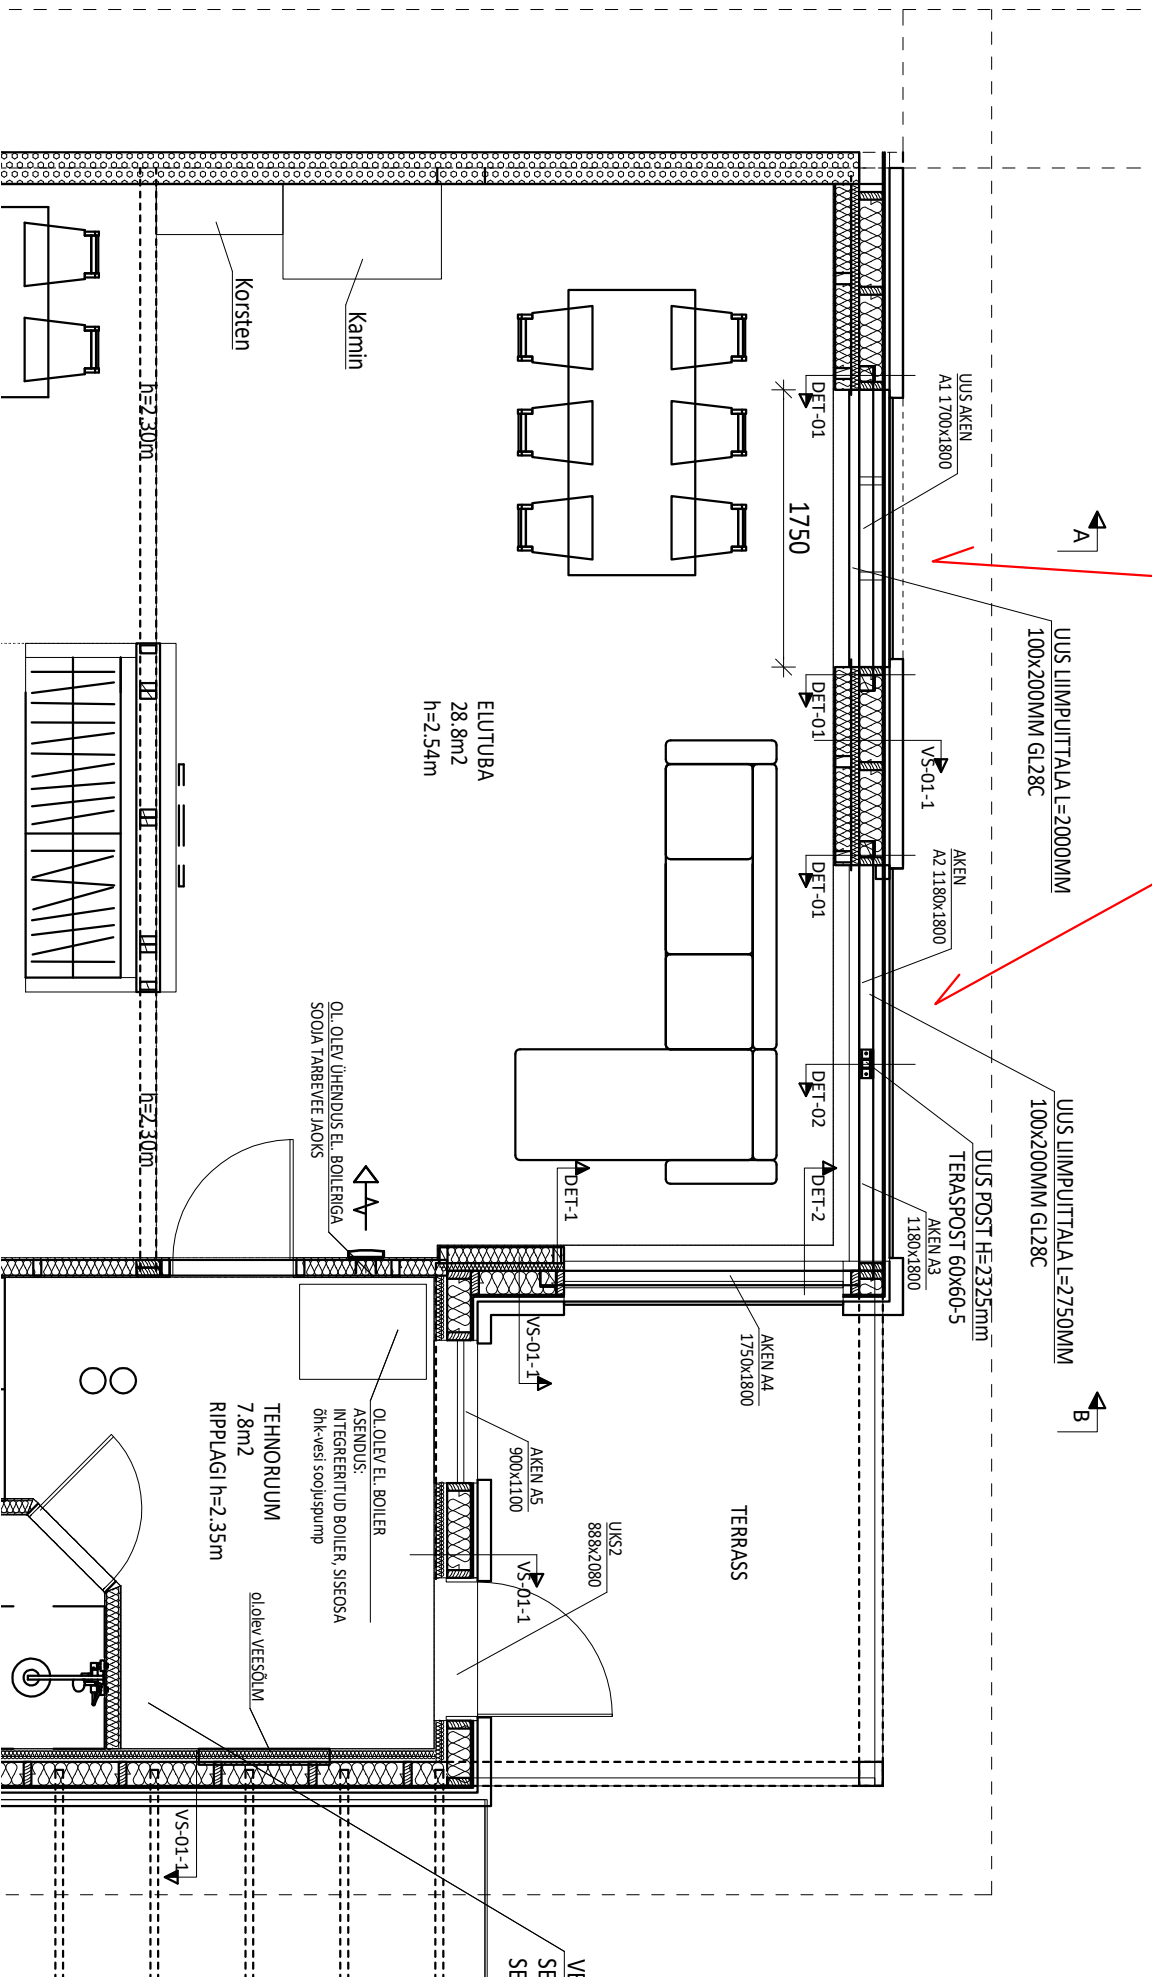

RU 10-2