



SÕLM 1


R/B PLAAT	120mm
ALUSKILE	
SOOJUSTUSPLAAT 2x50mm	100mm
TIHENDATUD LIVALUS	150mm

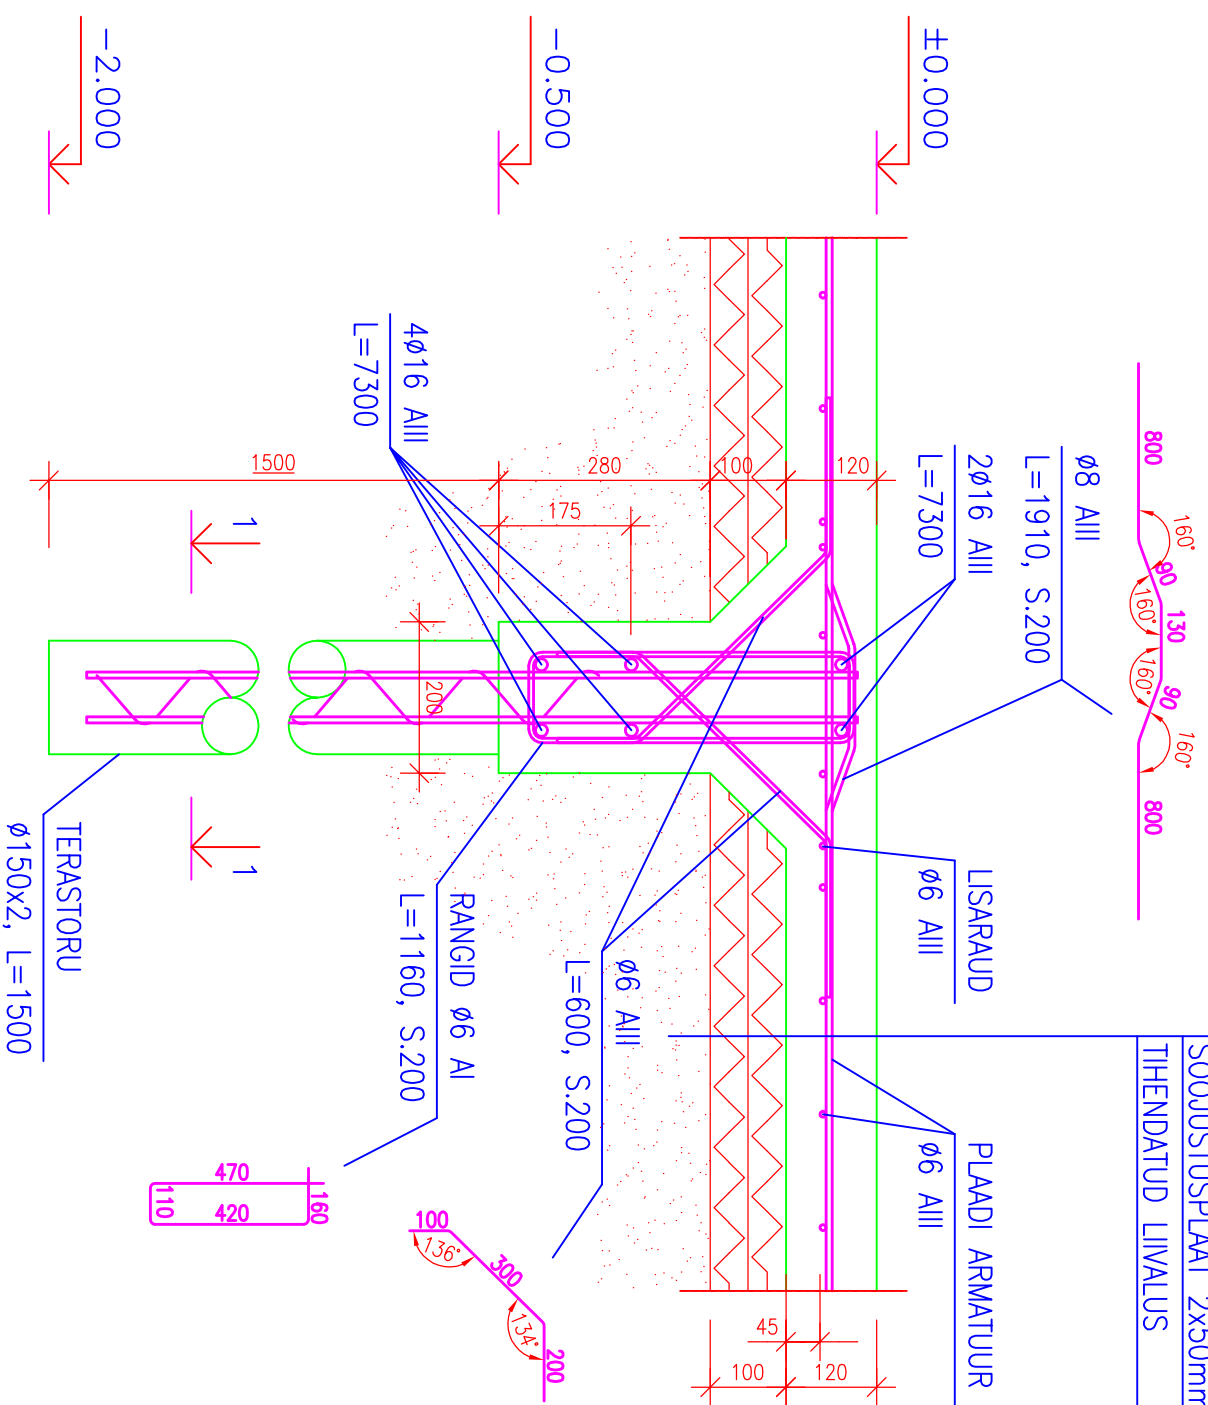

1-1

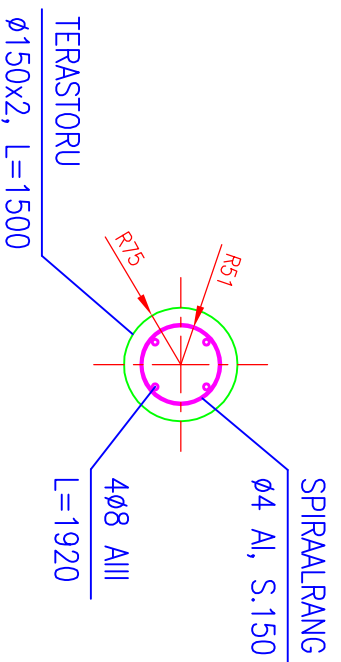

SÕLM 2

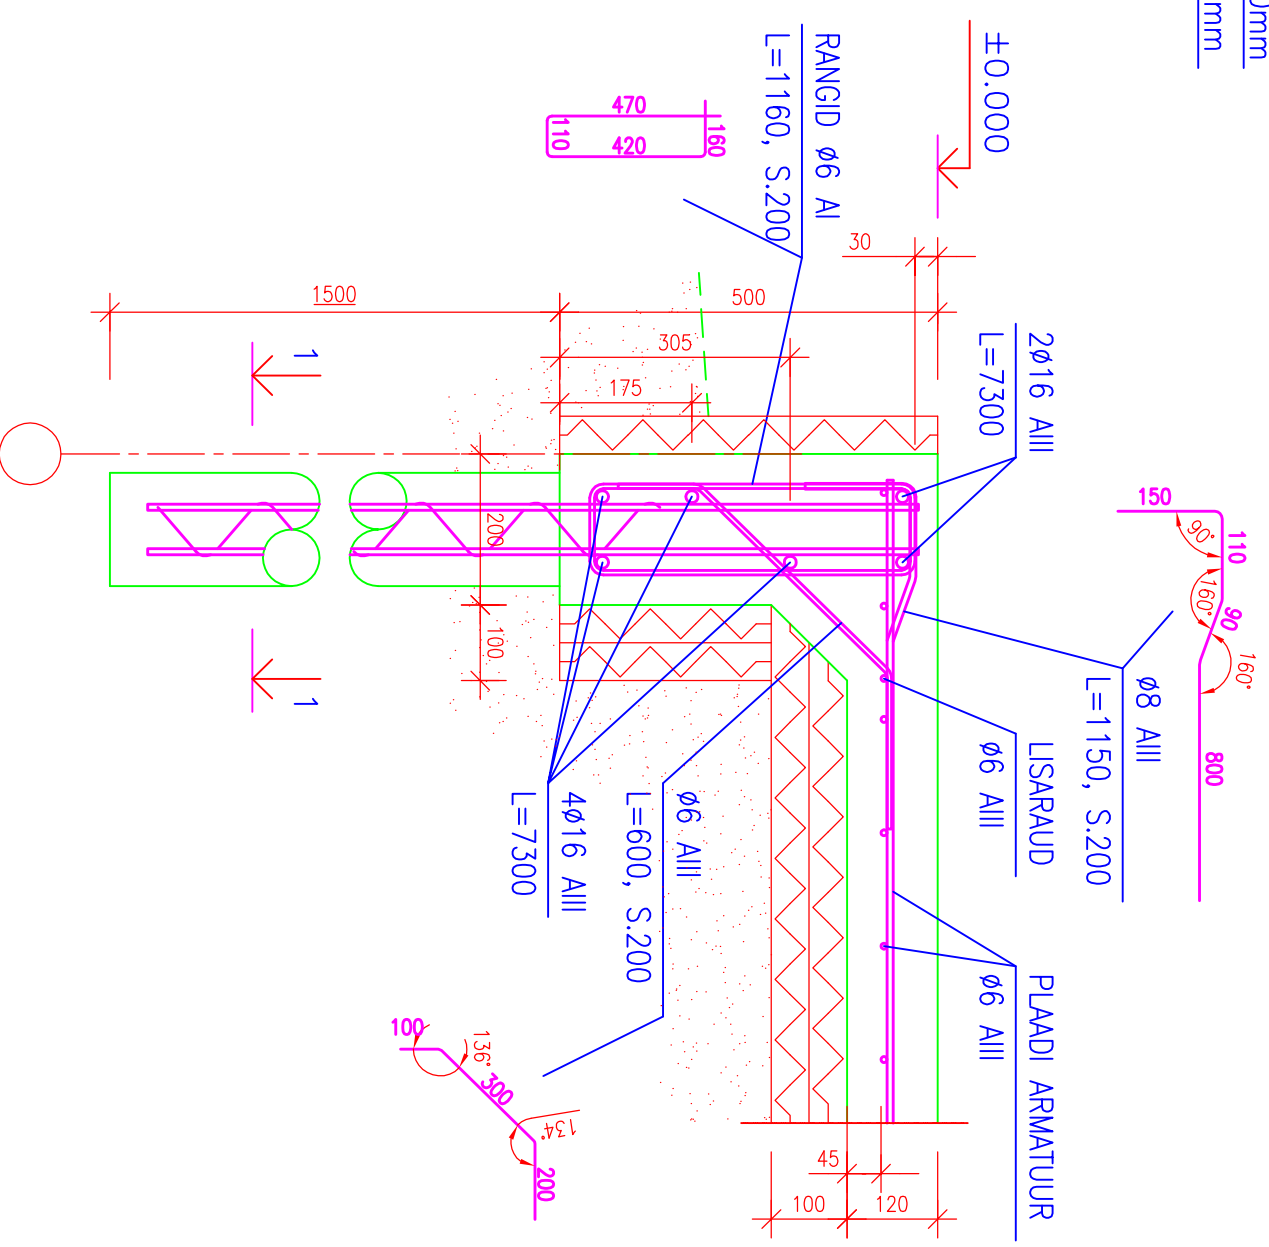

MÄRKUSED:
1. ÜLDISED MÄRKUSED VT. JOONIS K-01

NOVEL
ARHITEKTUURIBÜROO

Objekt
Abihoone
Rannamõisa tee 14C
HLO, Tallinn, Harjumaa
Tallinn

Arhitektuurbüroo Novel
reg.kood 11253230
Tel. +372 66 22 742
e-mail: meelis@novel.ee

Pärnu mnt. 102 C
11312 Tallinn

Joonis
Sõlm 1 ja 2

Joonise nr.
K-03

Projekti staadium
Põhiprojekt

Möökaava
1:10

Joonesast
Meelis Järvpõld

Kuupäev
15.05.07

Mare Pakk

Entusiastener
mtr.EEPP000766

Meelis Järvpõld
Allkiri