


# VUNDAMENDI PLAADI ARMEERIMINE

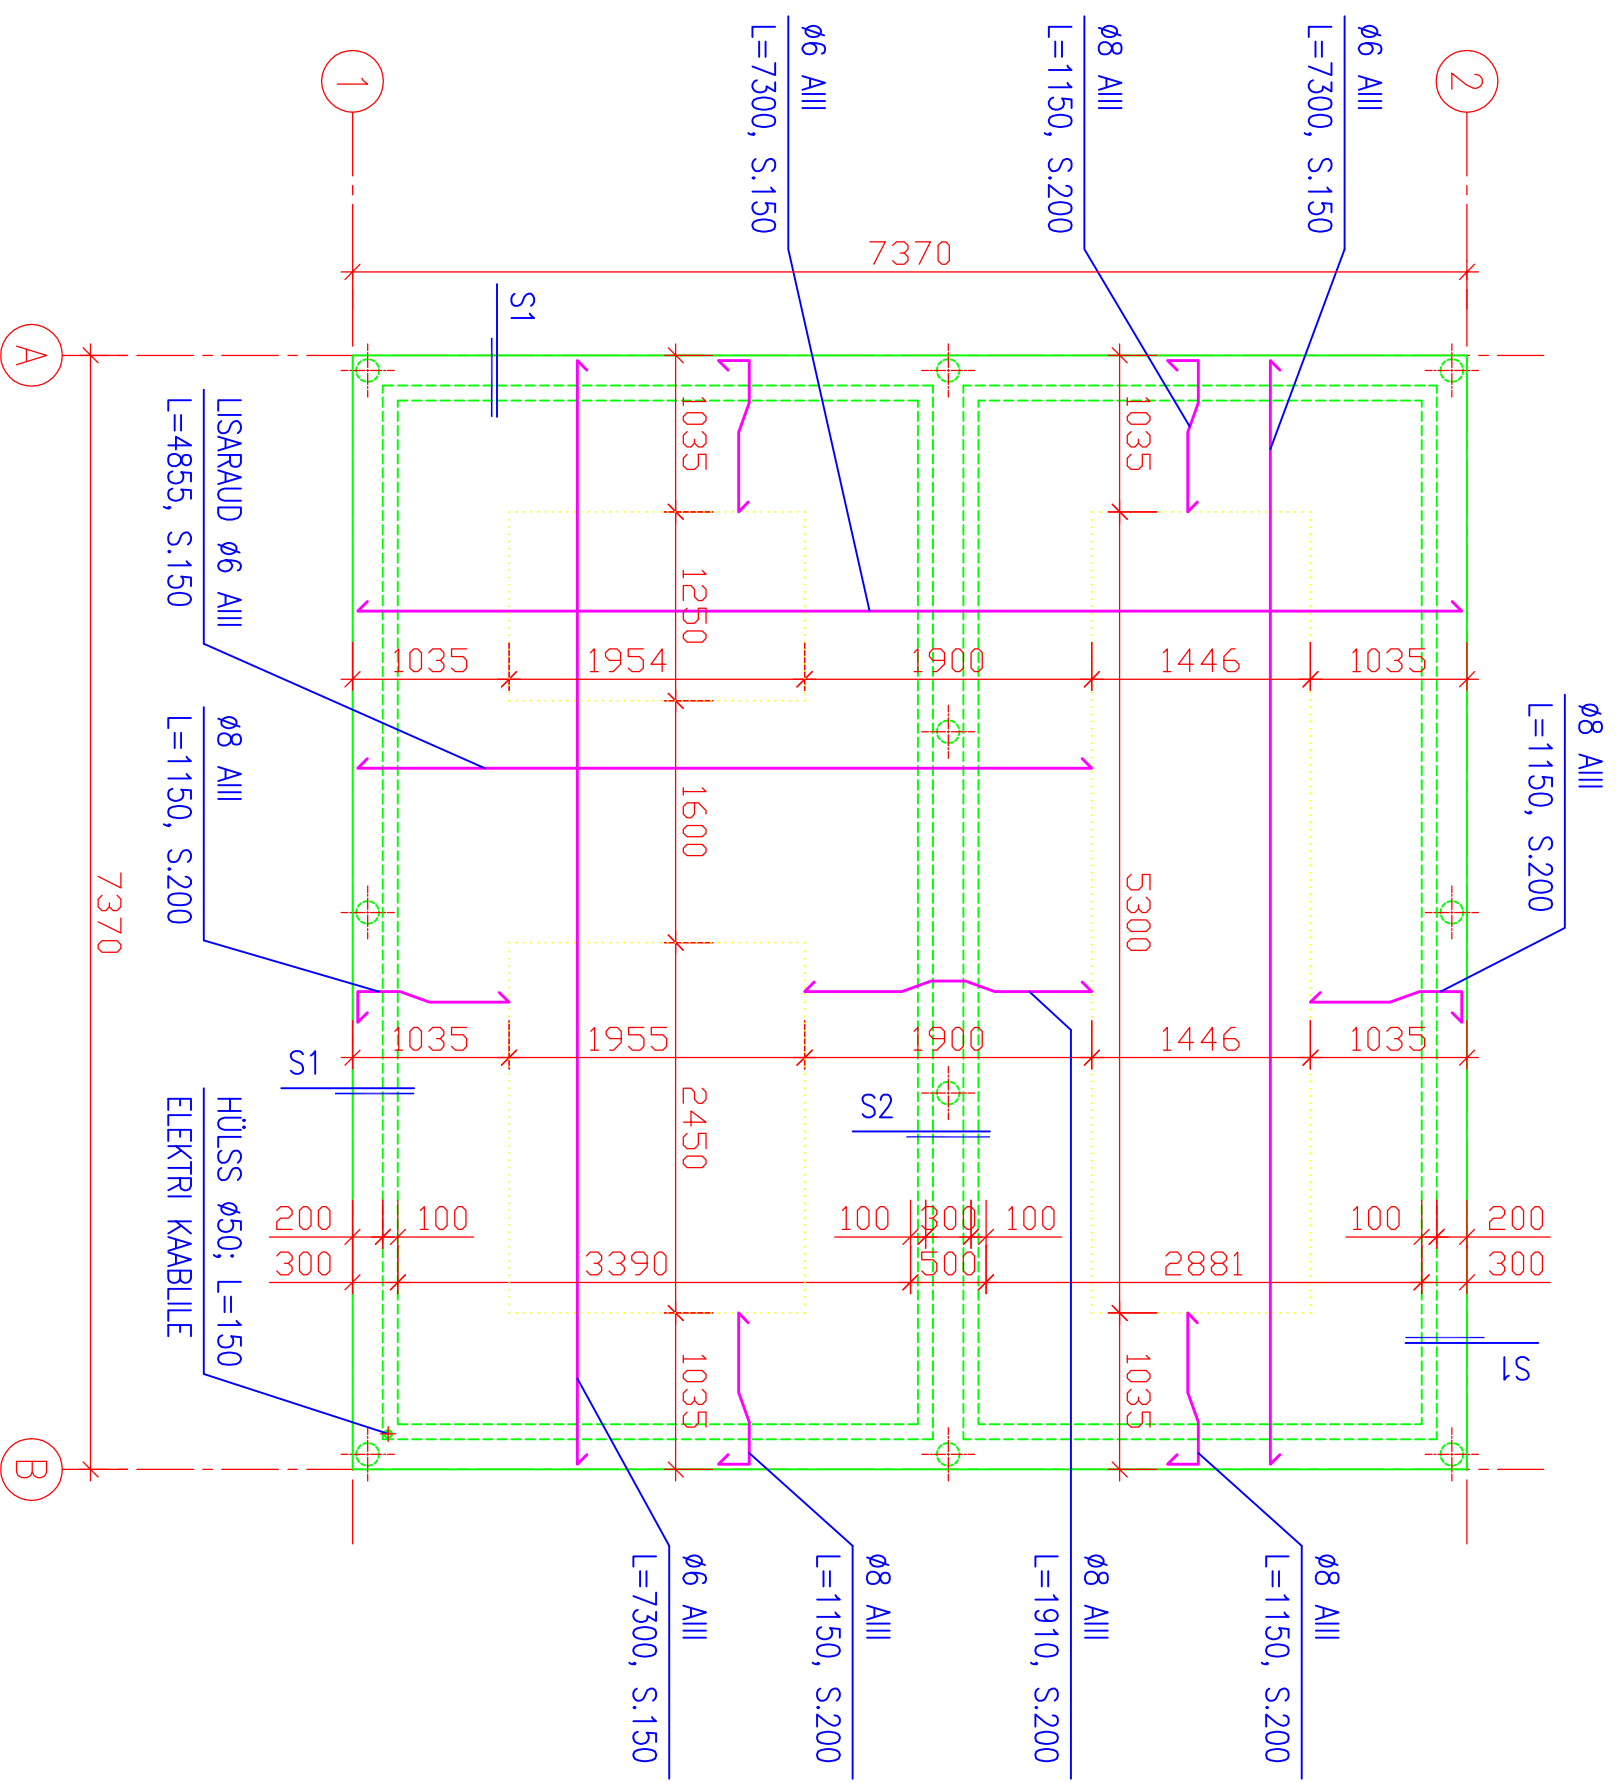

## MÄRKUSED:

1. ÜLDISED MÄRKUSED VT. JOONIS K-01
2. PÕRANDAPLAADIS NÄITAMATA TEHNOLOOGLISED AVAD (VESI KANAL, ELEKTER) VT. VASTAVALT VK JA EL OSA PROJEKTLAHENDUSI
3. SÕLMED S1 JA S2 VT. JOONIS K-03

**NOVEL**  
ARHITEKTUURIBÜROO

Objekt

Abihoone  
Rannamõisa tee 14C  
HLO, Tallinn, Harjumaa  
Tallinn

Mare Pakk

Arhitektuurbüroo Novel  
reg.kood 11253230

Tel. +372 66 22 742  
e-mail: meelis@novel.ee

Pärnu mnt. 102 C  
11312 Tallinn

Joonis

Vundamendi plaadi armeerimine

Joonise nr.

K-02

Projekti staadium

Põhiprojekt

Möölkava

1:50

Joonestus

Meelis Järvpõld

Kuupäev

15.05.07

Ehitusinsener  
mtr.EEPP000766

Meelis Järvpõld

Allkiri