

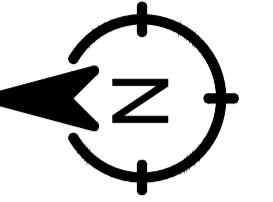



## Piirdeaed variant 1

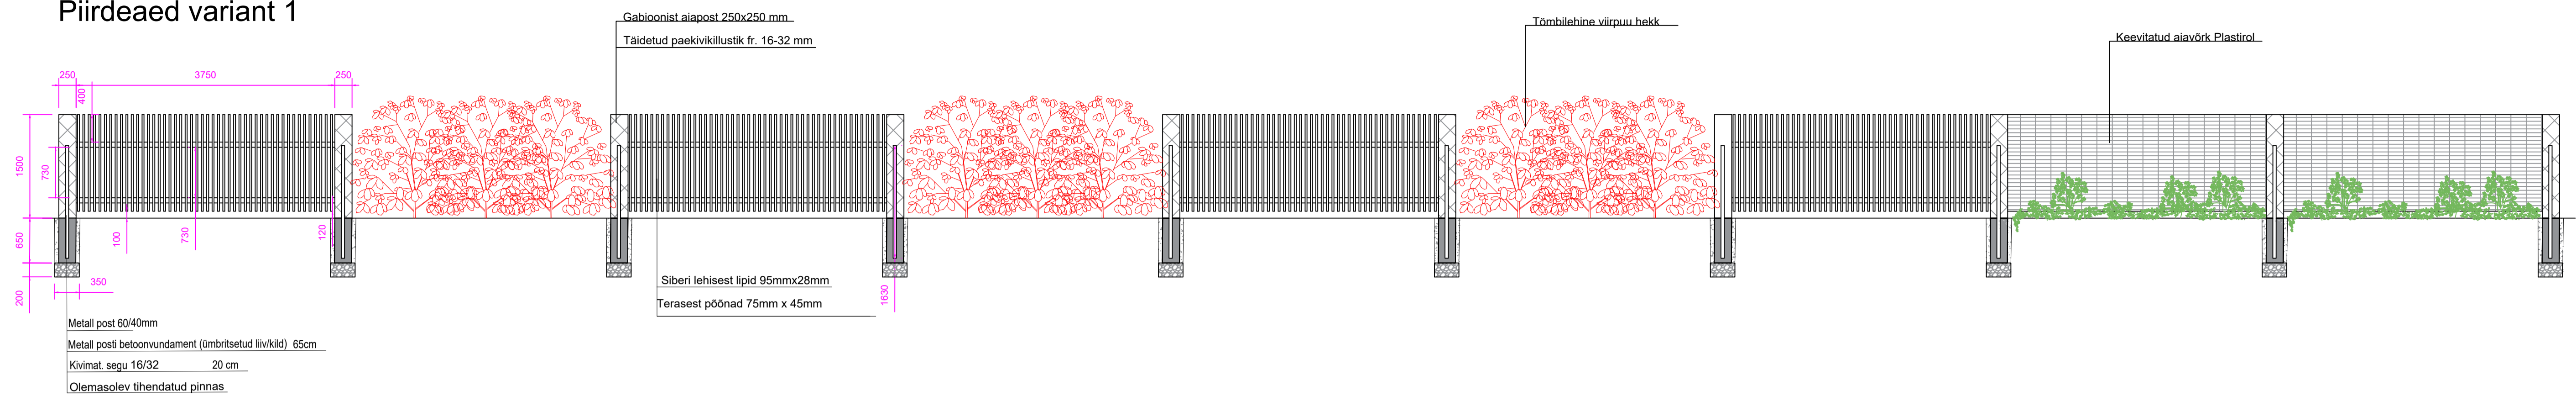

Pealtvaade  
Pöönad läbi lippide

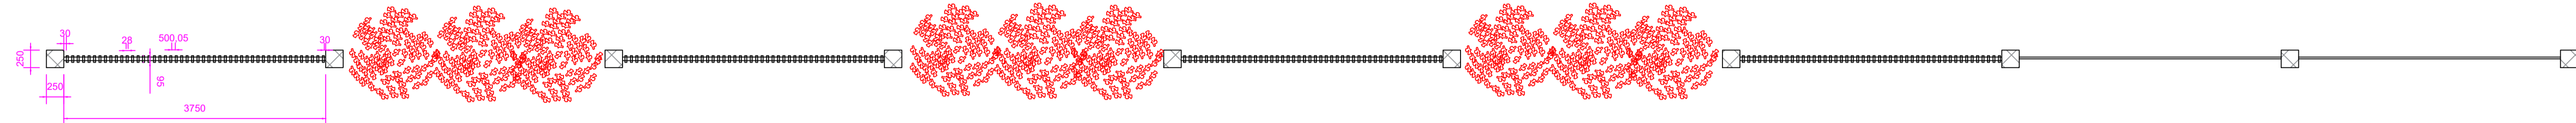

Lipid pöönade külge  
kinnitatud

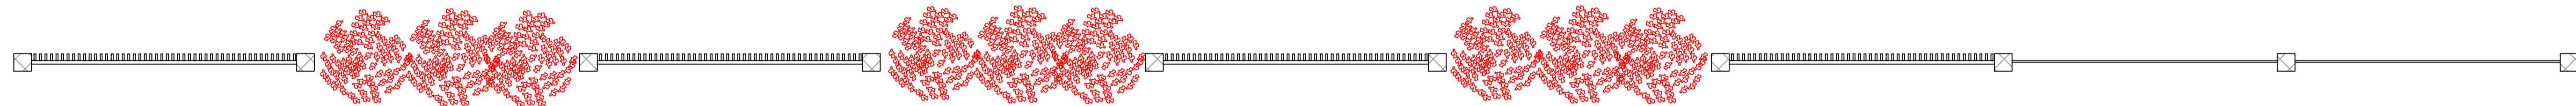



### MÄRKUSED:

Aialipid valmistatud siberi lehisest 95 x 28 mm ja viimistletud raudsulfaadiga. Lipid on kinnitatud pöönadele.  
Võimalik lippide sisse freesida avad, millest pöönad läbi panna. Nii on aed dekoratiivne kinnistu siseselt kui ka väliselt.

Vundamenti betooni keskkonnaklass XC2 XF2, tugevusklass min C30/37.  
Vundamenti mõõtmed: Kõrgus 650mm, ristlõige 250mm.

Mõõtmetid on antud mm.

## Piirdeaed variant 2

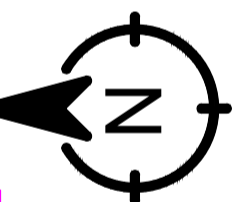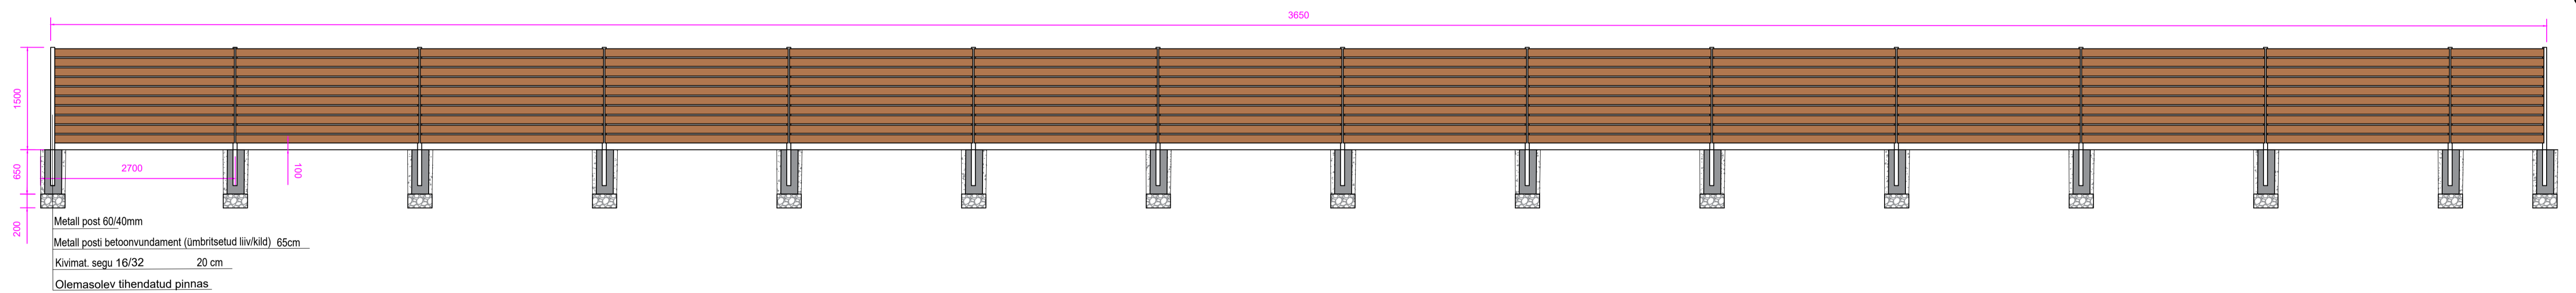

### MÄRKUSED:

Aialipid valmistatud hõvel lauast 120 x 28 mm ja sügavimmutatud pruuni värvitooni. Aiapostid tsingitud 60 x 60 mm kaetud pulbervärviga RAL 7016 .  
Aiapostidele on kinnitatud vertikaalselt pöön 100 x 20 mm, millele kinnituvad horisontaalse asetusega aialipid 120 x 28 mm.  
Lippide vahe on 20 mm, et tagada privaatsus.

Vundamenti betooni keskkonnaklass XC2 XF2, tugevusklass min C30/37.  
Vundamenti mõõtmed: Kõrgus 650mm, ristlõige 250mm.

Mõõtmetid on antud mm.