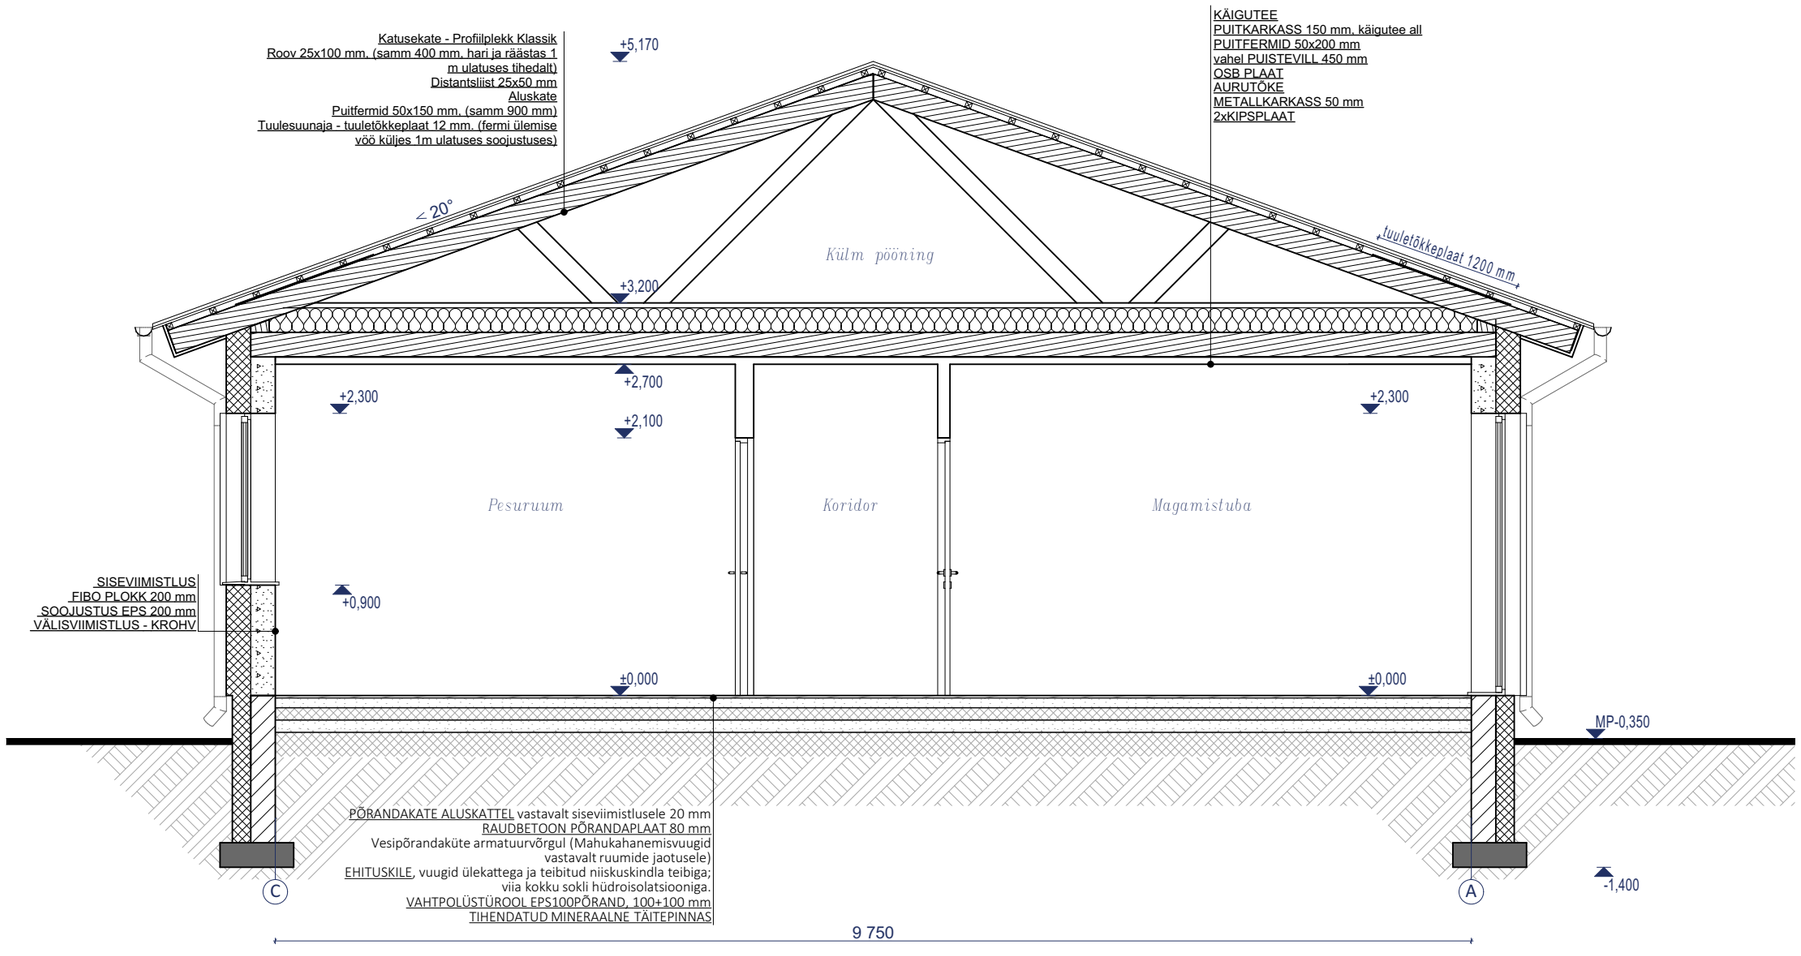
Katusekate - Profiilplekk Klassik
Roov 25x100 mm, (samm 400 mm, hari ja räästas 1 m ulatuses tihedalt)
Distantsliist 25x50 mm
Aluskate
Puitfermid 50x150 mm, (samm 900 mm)
Tuulesuunaja - tuuletõkkeplaat 12 mm, (fermi ülemise vöö küljes 1m ulatuses soojustuses)
+5,170
∠ 20°
KÄIGUTEE
PUITKARKASS 150 mm, käigutee all
PUITFERMID 50x200 mm
vahel PUISTEVILL 450 mm
OSB PLAAT
AURUTÕKE
METALLKARKASS 50 mm
2xKIPSPLAAT
tuuletõkkeplaat 1200 mm
Külm pööning
+3,200
+2,300
+2,700
+2,100
+2,300
Pesuruum
Koridor
Magamistuba
SISEVIIMISTLUS
FIBO PLOKK 200 mm
SOOJUSTUS EPS 200 mm
VÄLISVIIMISTLUS - KROHV
+0,900
±0,000
±0,000
MP-0,350
PÕRANDAKATE ALUSKATTEL vastavalt siseviimistlusele 20 mm
RAUDBETOON PÕRANDAPLAAT 80 mm
Vesipõrandaküte armatuurvõrgul (Mahukahanemisvuugid vastavalt ruumide jaotusele)
EHITUSKILE, vuugid ülekattega ja teibitud niiskuskindla teibiga; viia kokku sokli hüdroisolatsiooniga.
VAHTPOLÜSTÜROOL EPS100PÕRAND, 100+100 mm
TIHENDATUD MINERAALNE TÄITEPINNAS
-1,400
C
A
9 750