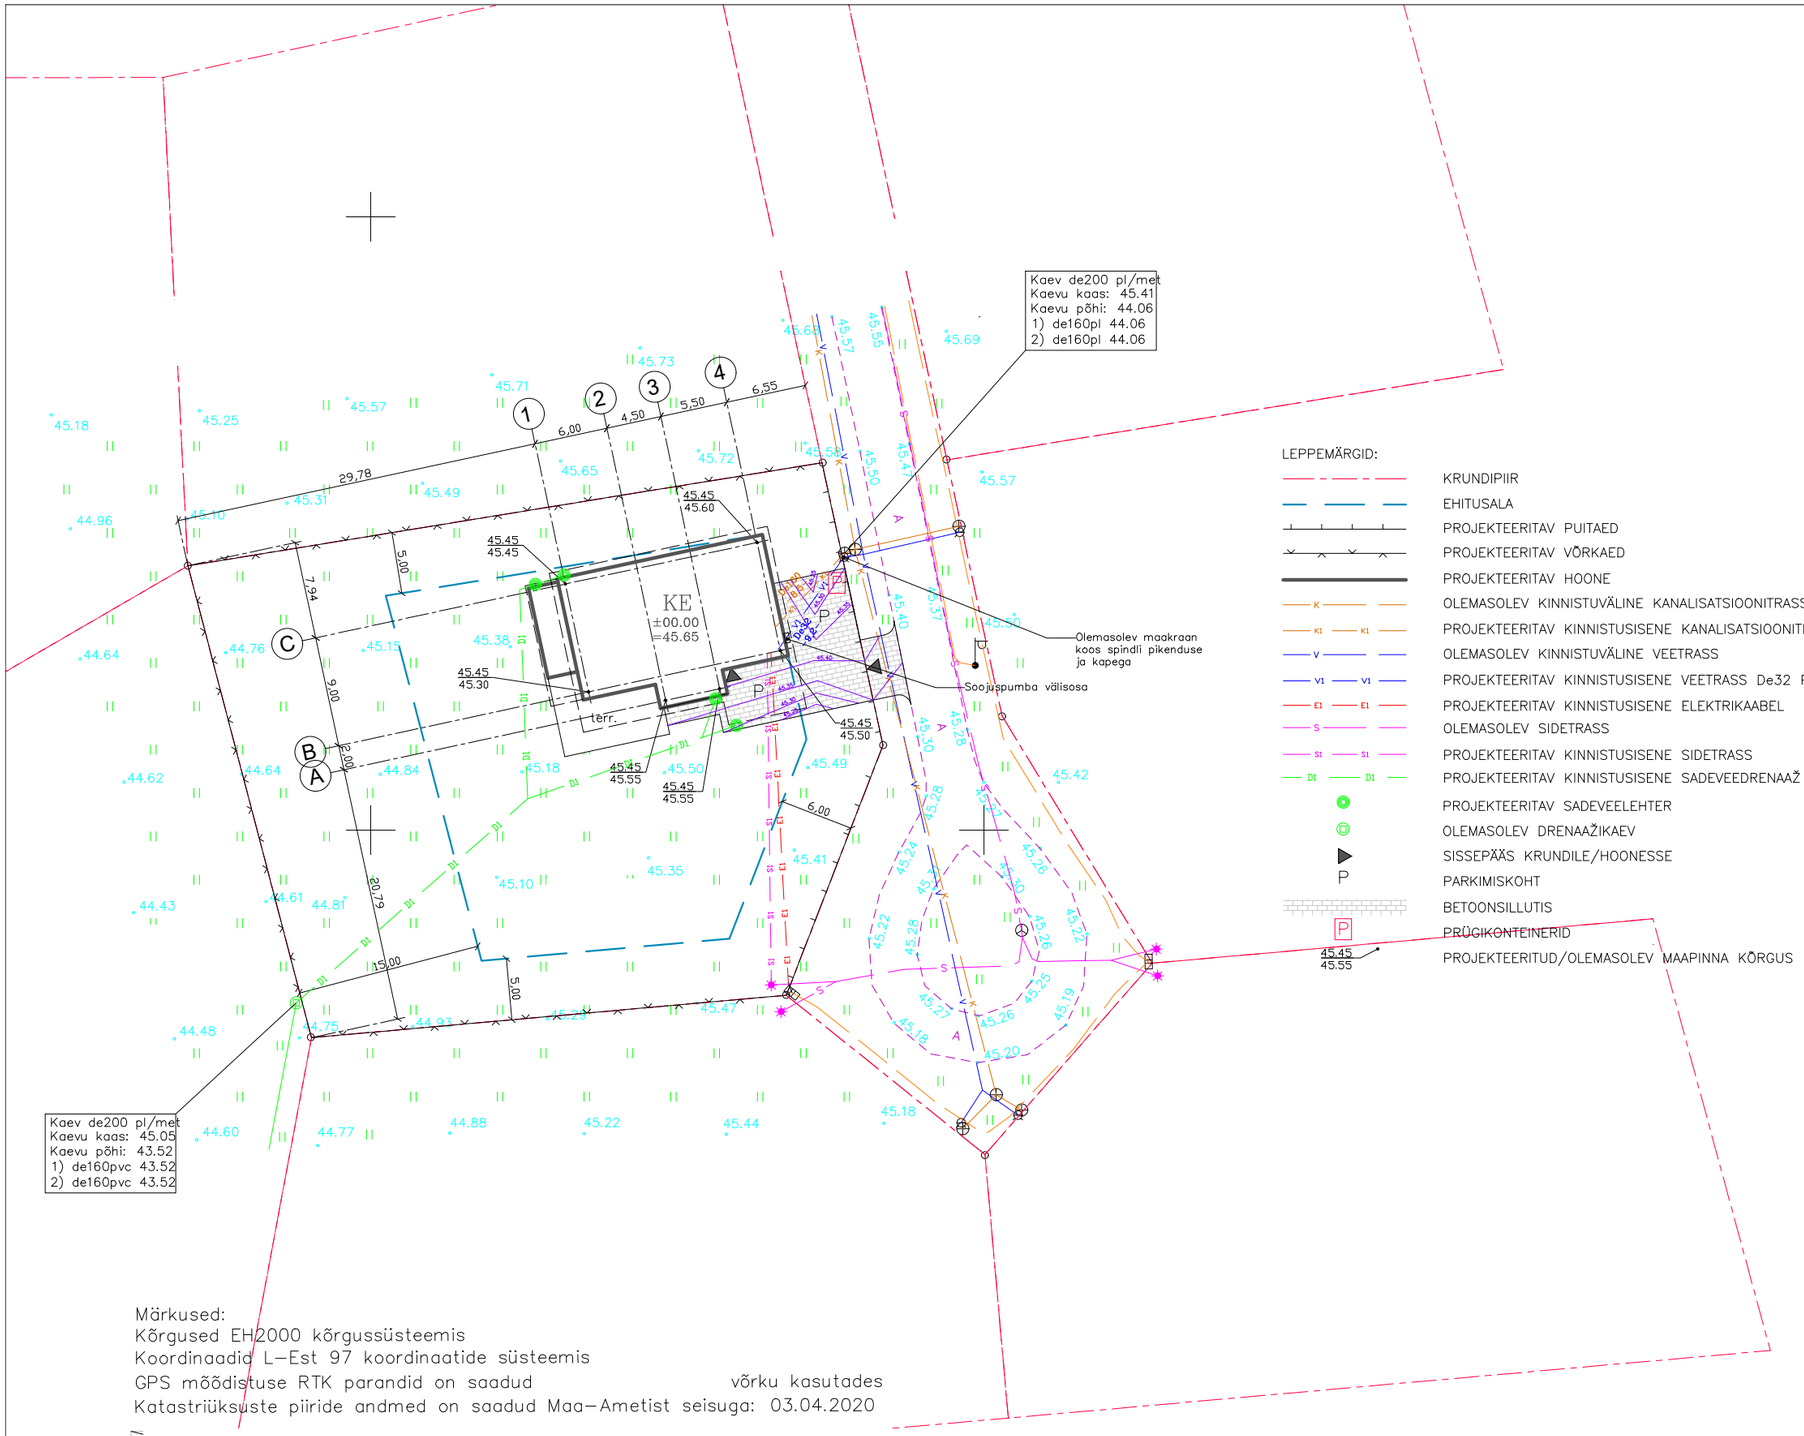

LEPPEMÄRGID:

- KRUNDIPIIR
- EHITUSALA
- PROJEKTEERITAV PUITAED
- PROJEKTEERITAV VÕRKAED
- PROJEKTEERITAV HOONE
- OLEMASOLEV KINNISTUVÄLINE KANALISATSIOONITRASS
- PROJEKTEERITAV KINNISTUSISENE KANALISATSIOONITRASS De160
- OLEMASOLEV KINNISTUVÄLINE VEETRASS
- PROJEKTEERITAV KINNISTUSISENE VEETRASS De32 PN10
- PROJEKTEERITAV KINNISTUSISENE ELEKTRIKAABEL
- OLEMASOLEV SIDETRASS
- PROJEKTEERITAV KINNISTUSISENE SIDETRASS
- PROJEKTEERITAV KINNISTUSISENE SADEVEEDRENAAŽ
- PROJEKTEERITAV SADEVEELEHTER
- OLEMASOLEV DRENAAŽIKAEV
- SISSEPÄÄS KRUNDILE/HOONESSE
- P PARKIMISKOHT
- BETOONSILLUTIS
- P PRÜGIKONTEINERID
- 45.45 / 45.55 PROJEKTEERITUD/OLEMASOLEV MAAPINNA KÕRGUS

TEHNILISED NÄITAJAD:		
krundi pindala	m^2	2014
ehitisealune pind	m^2	251,9
maalealse osa alune pind	m^2	251,9
maapealsete korruste arv		1
maa–aluste korruste arv		–
absoluutne kõrgus	abs.m	+50,95
kõrgus	m	5,5
pikkus	m	19,5
laius	m	12,0
sügavus	m	–
suletud netopind	m^2	166,5
eluruumide pind	m^2	143,6
üldkasutatav pind	m^2	–
tehnopind	m^2	5,4
kõetav pind	m^2	149,0
terrasside pind	m^2	41,9
maapealse osa maht	m^3	877,3
maht	m^3	877,3
tulepüsivusaste	m	TP3
esimese korruse põrand ±00.00		+45,65

Märkused:
Kõrgused EH2000 kõrgussüsteemis
Koordinaadid L–Est 97 koordinaatide süsteemis
GPS mõõdistuse RTK parandid on saadud võrku kasutades
Katastriüksuste piiride andmed on saadud Maa–Ametist seisuga: 03.04.2020