


# VUNDAMENDI PLAAN

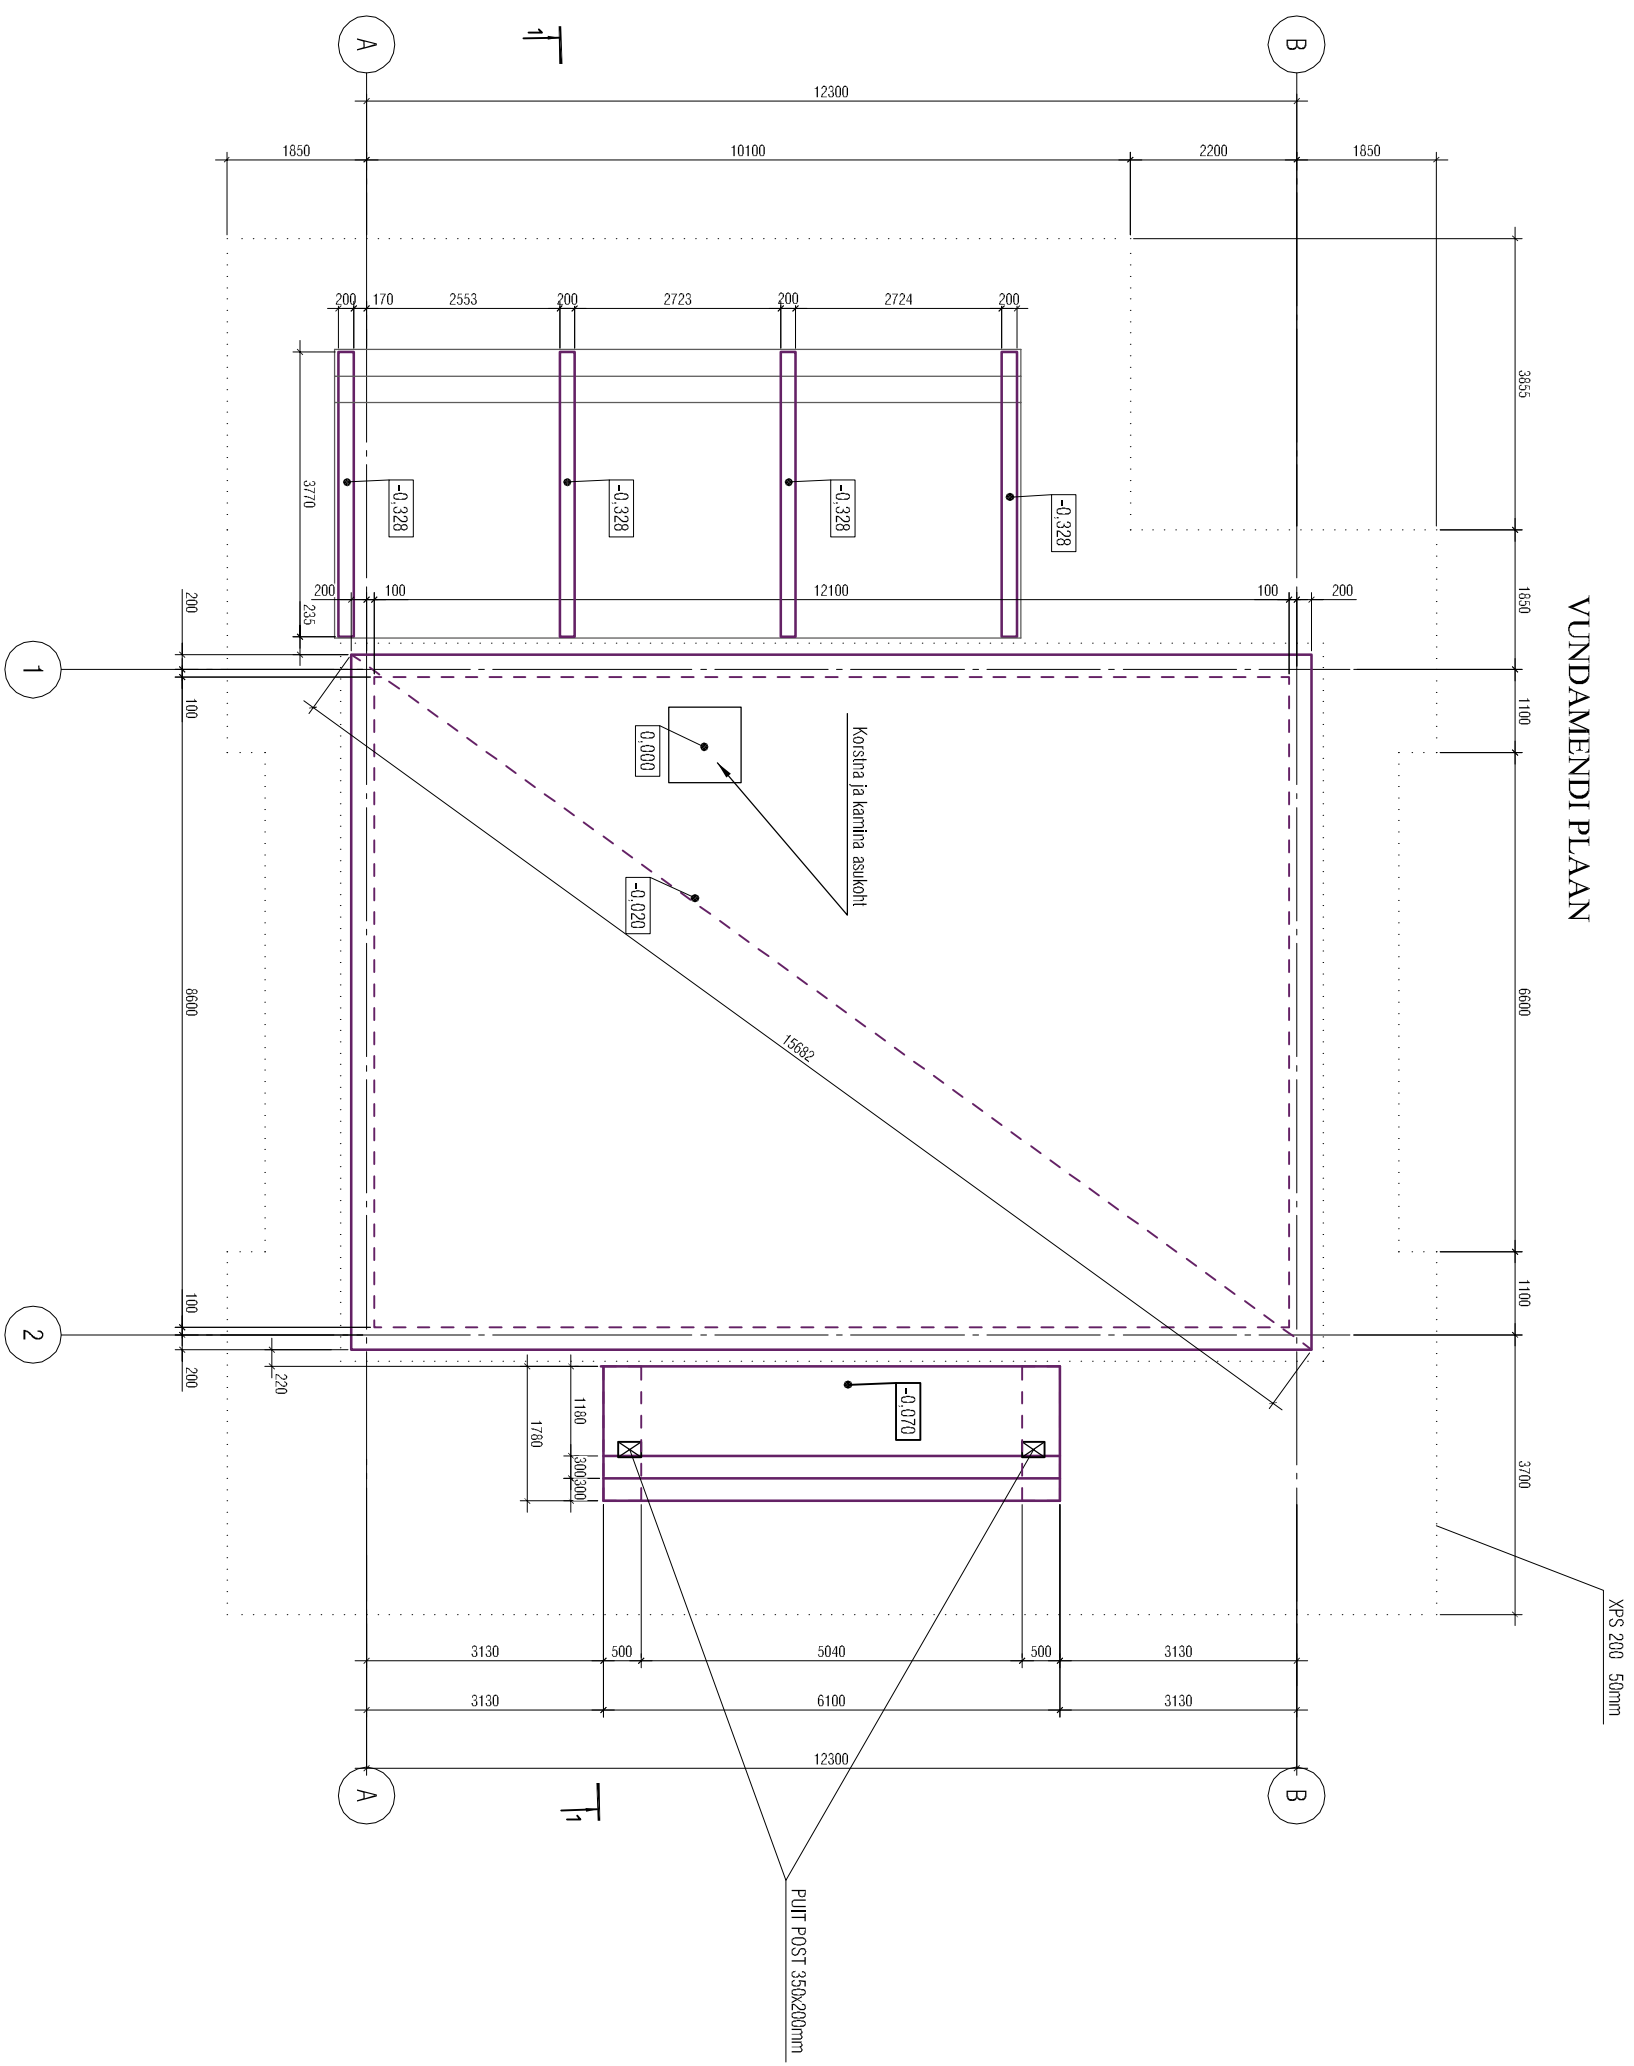

## MÄRKUSED:

SUHT.+0,000= +18,60 ABS.KÕRGUS

- betooni tugevusklass on C30/37
- armatuuri klass A500H
- betooni kaskonnaklass sisemises kihis XC3