


- Fassaadide viimistlusmaterjalid ja värvitoonid:
- 1 - Sein, Fassaadialudis UYS profiil, vert, toon valge Remmers RC990
 - 2 - Sokkel, krohv, hall
 - 3 - Aken/aknaraamid, puitprofiil, tumehall
 - 4 - Välisüksed, puitprofiil, tumehall
 - 5 - Viilkatus, trapetsprofiilplekk, tumehall RR23
 - 6 - Akna iluistud, räästas, tuulekast, postid - puit, tumehall
 - 7 - Vihmaveeüsteem, metall, hall RR23
 - 8 - Terrass, terrassilaud, pruun (Pinotex, Kuluhein)

*Enne värvuse tellimist kataloogist on soovitatav teha värviproov otse pinnal, vajadusel korrigeerida.

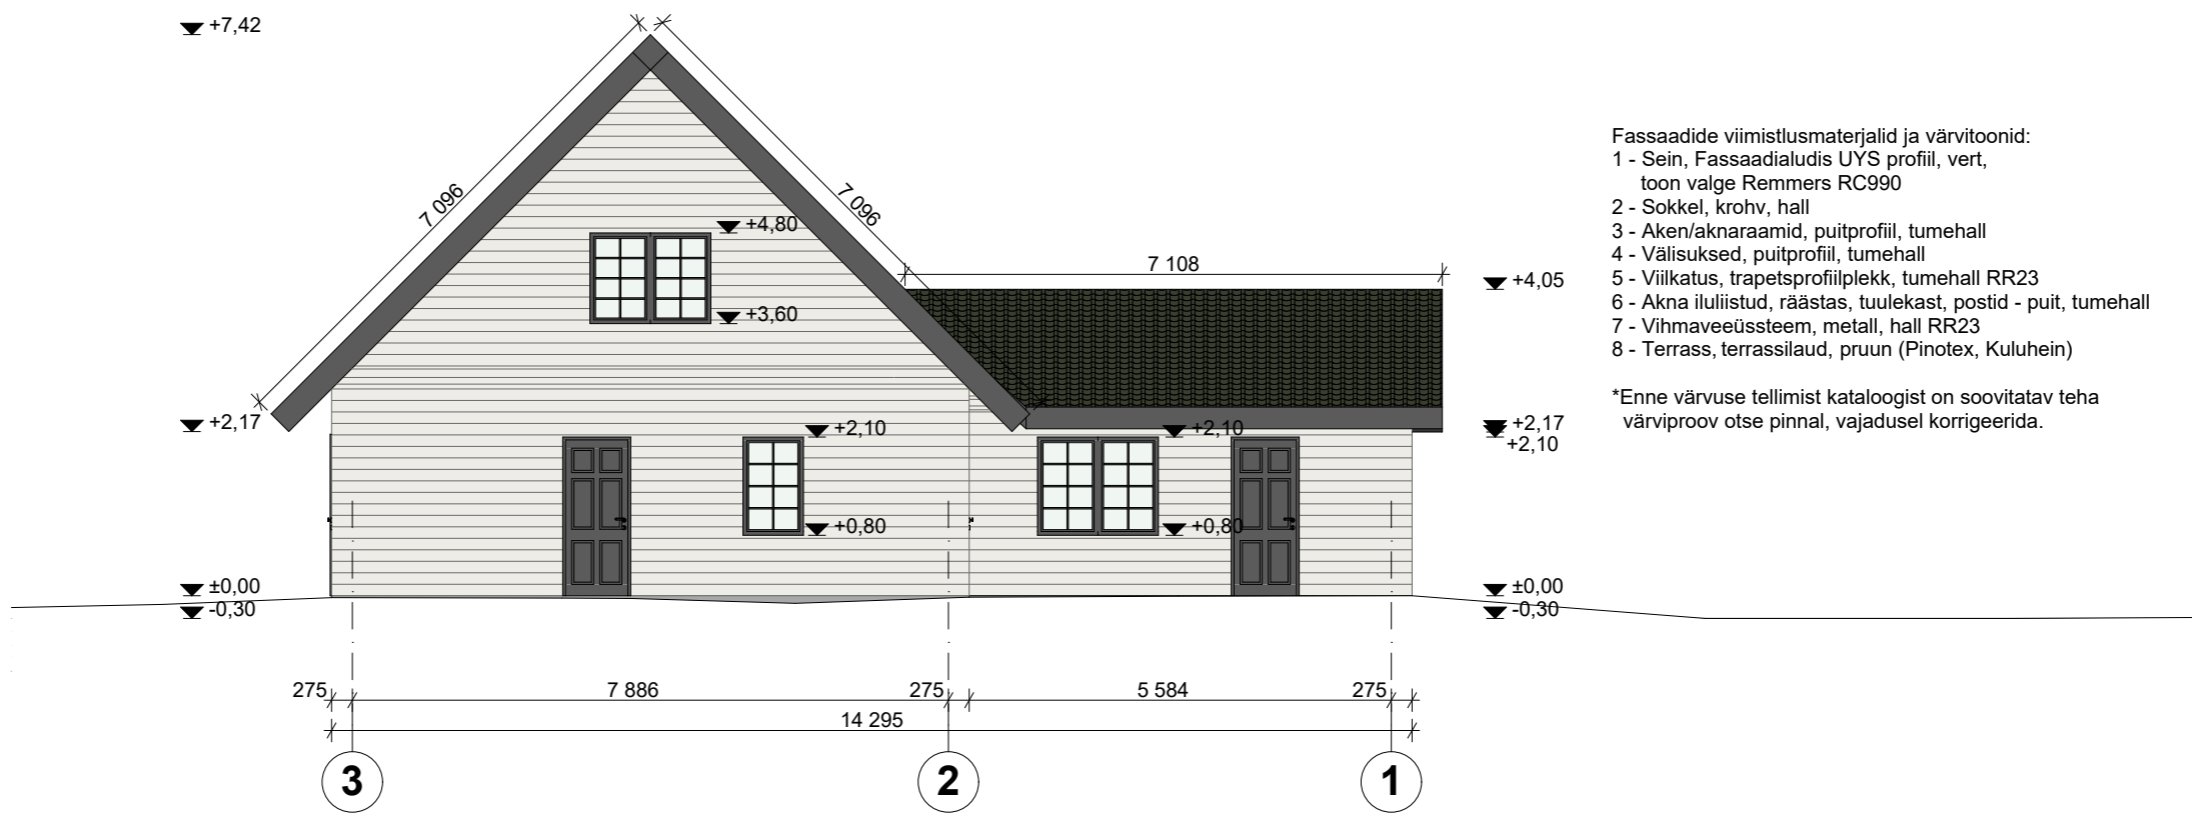

- Fassaadide viimistlusmaterjalid ja värvitoonid:
- 1 - Sein, Fassaadialudis UYS profiil, vert, toon valge Remmers RC990
 - 2 - Sokkel, krohv, hall
 - 3 - Aken/aknaraamid, puitprofiil, tumehall
 - 4 - Välisüksed, puitprofiil, tumehall
 - 5 - Viilkatus, trapetsprofiilplekk, tumehall RR23
 - 6 - Akna iluistud, räästas, tuulekast, postid - puit, tumehall
 - 7 - Vihmaveeüsteem, metall, hall RR23
 - 8 - Terrass, terrassilaud, pruun (Pinotex, Kuluhein)

*Enne värvuse tellimist kataloogist on soovitatav teha värviproov otse pinnal, vajadusel korrigeerida.