


PIIRDEKONSTRUKTSIOONID	
Tähis	Kirjeldus
S-1	armeeritud krohv vahtpolüstürool 200 mm keramiitplok 200 mm siseviimistlus
VS-1	siseviimistlus keramiitplok 200 mm siseviimistlus
VS-2	siseviimistlus keramiitplok 100 mm siseviimistlus
VL-1	laminaatparkett 9 mm aluskaat betoonpõrand B25 armatuurvõrguga 70 mm vahtpolüstürool 50 mm r/b õõnespaneel 220 mm siseviimistlus
K-1	bituumen katusekatte SBS vahtpolüstürool 350 mm r/b õõnespaneel 220 mm siseviimistlus
K-2	bituumen katusekatte SBS vahtpolüstürool 200 mm r/b õõnespaneel 220 mm siseviimistlus
P-1	laminaatparkett 9 mm aluskaat betoonpõrand B25 armatuurvõrguga 70 mm vahtpolüstürool 200 mm tambitud liiv killustikuga
V-1	vundamendi hüdroisolatsioon armeeritud krohv veekindel vahtpolüstürool 150 mm FIBO vundamendiplokk 200 mm

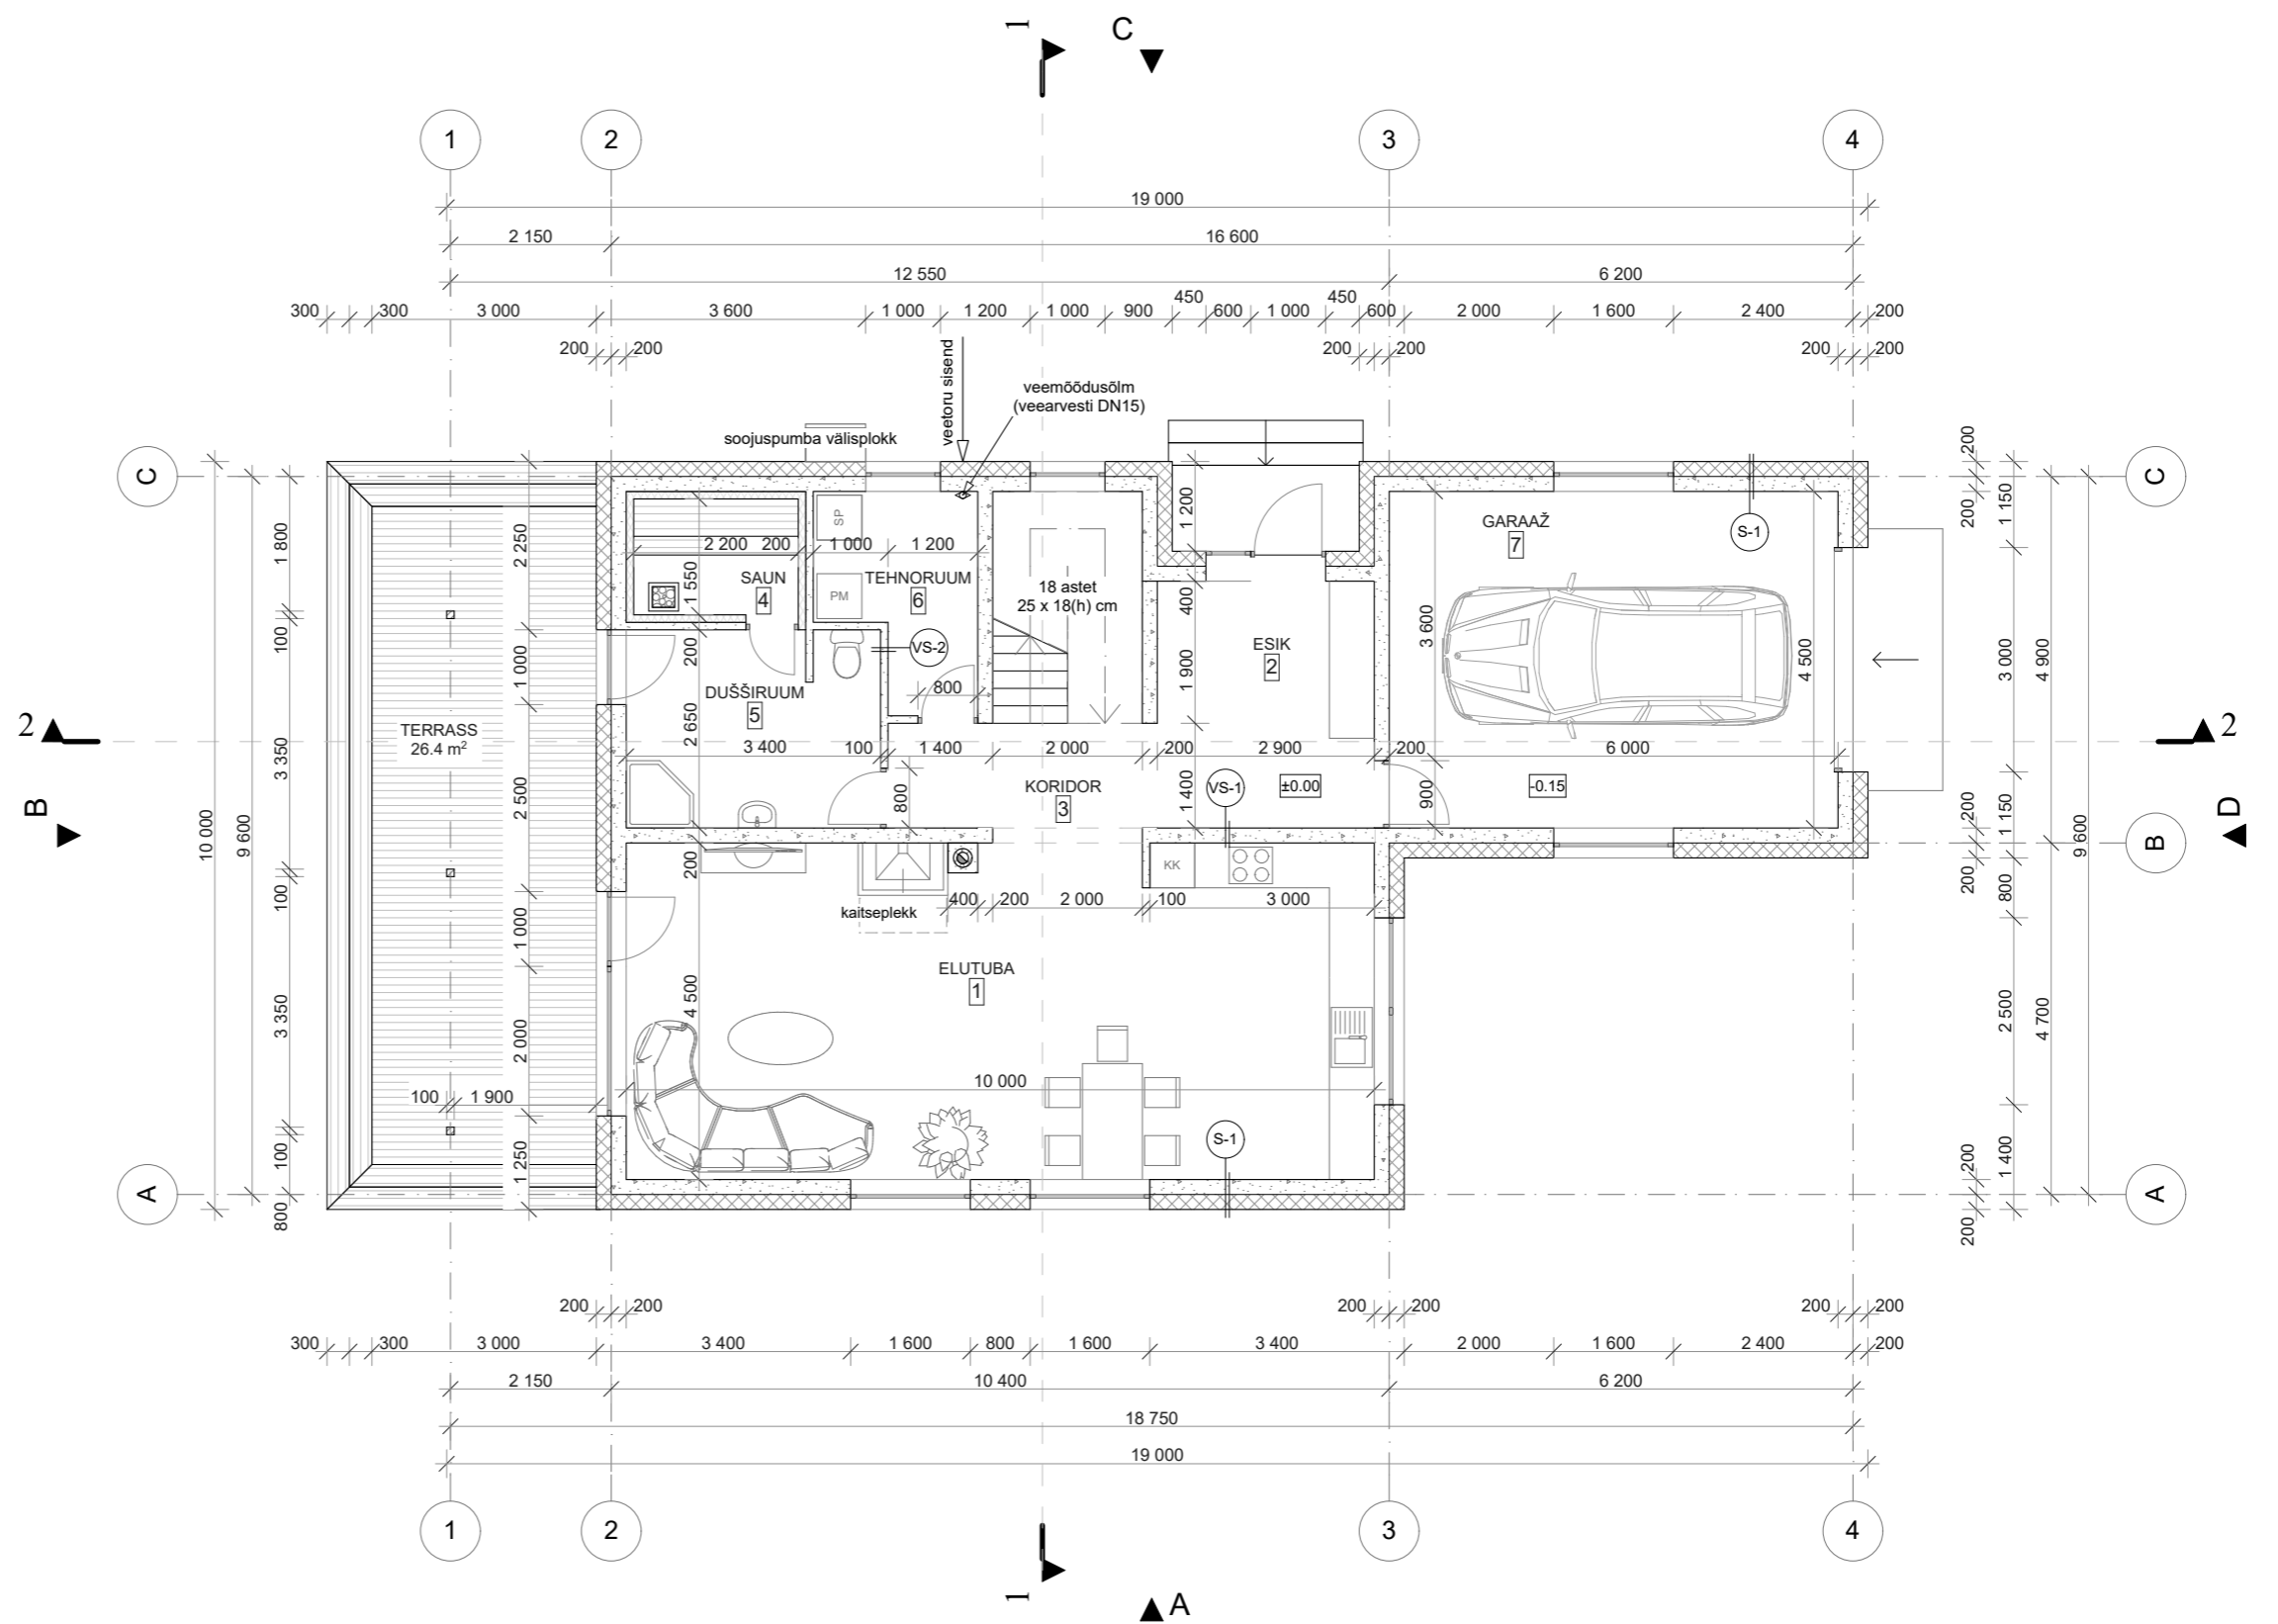

RUUMIDE EKSPLIKATSIOON		
Tähis	Ruumi nimetus	Suletud netopind (m ²)
1	Elutuba	44,8
2	Esik	9,6
3	Koridor	7,9
4	Saun	3,4
5	Dušširuum	8,9
6	Tehnoruum	5,3
7	Garaaž	27,0
	Kokku	106,9