


Märkused: Suitsuärastuseks kavandatud aknad/üksed on tähistatud vastavalt kas A, LU, TU või VU märgistusega (v.a A-01, A-04, A-06, A-07, A-09, A-10, A-11).

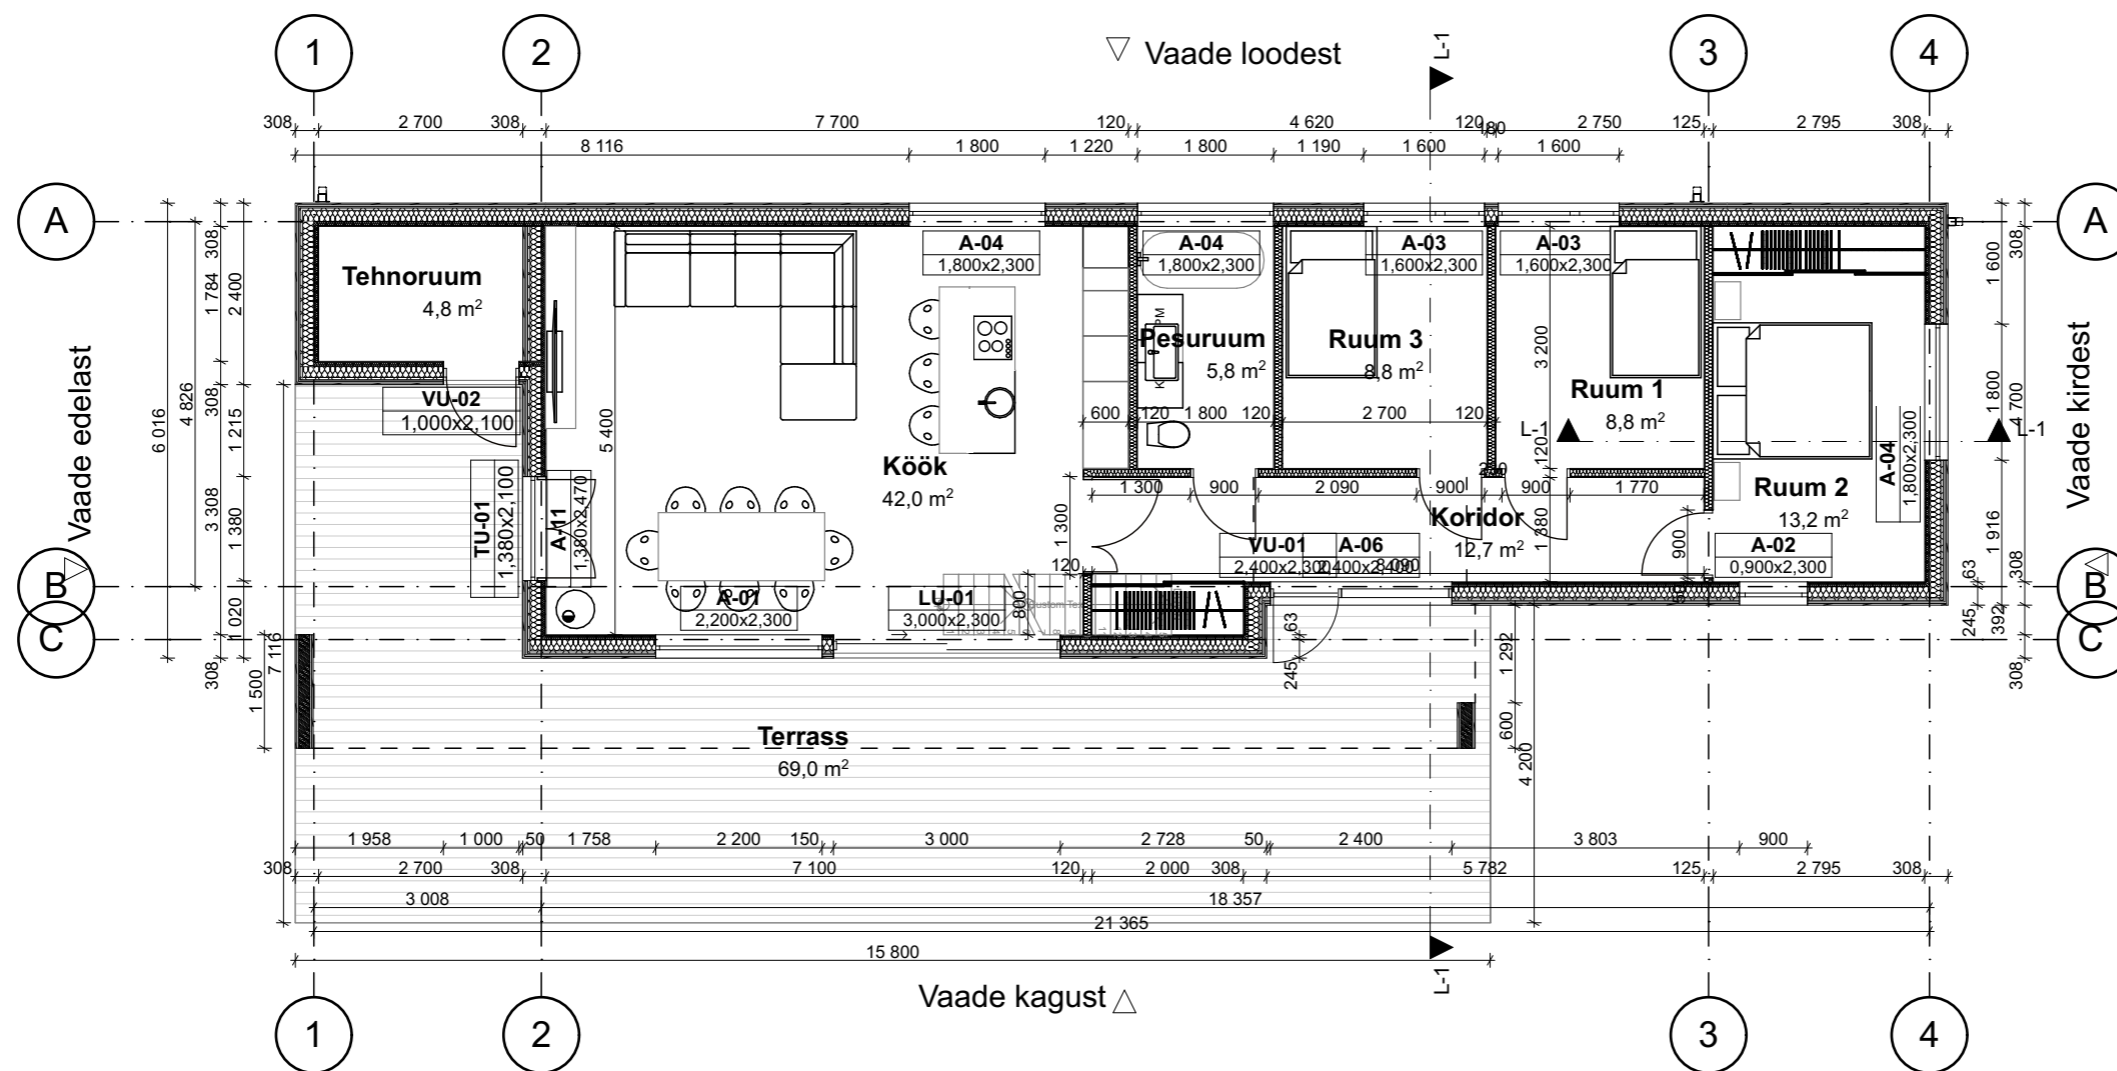

RUUMIDE SPETSIFIKATSIOON

1.korrus	
Köök	42,0m ²
Koridor	12,7m ²
Pesuruum	5,8m ²
Leiliruum	2,8m ²
Ruum 3	8,8m ²
Ruum 1	8,8m ²
Ruum 2	13,2m ²
Tehnoruum	4,8m ²
Kokku	98,9m²

Katusekorrus	
Puhkeruum	25,7m ²
Leiliruum	4,2m ²
Pesuruum	5,2m ²
WC	1,8m ²
Kokku	36,9m²

Kasulik pind kokku 135,8m²

Kõnetav pind kokku: 135,8m²
Mitteeluruumide pind kokku: 131m²