



VAADE PÕHJA POOLT

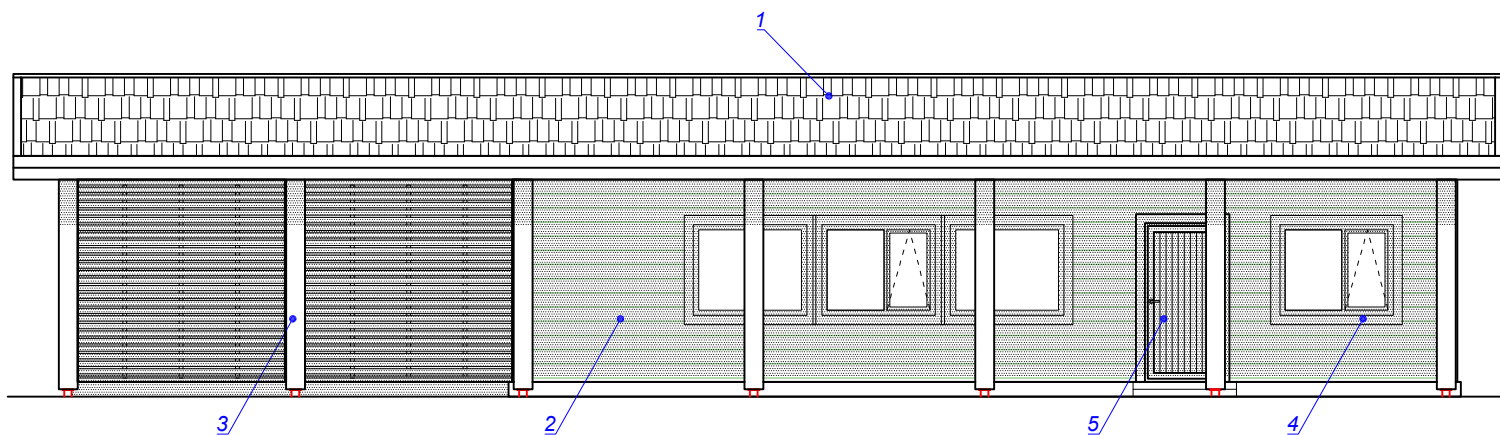

VAADE IDA POOLT

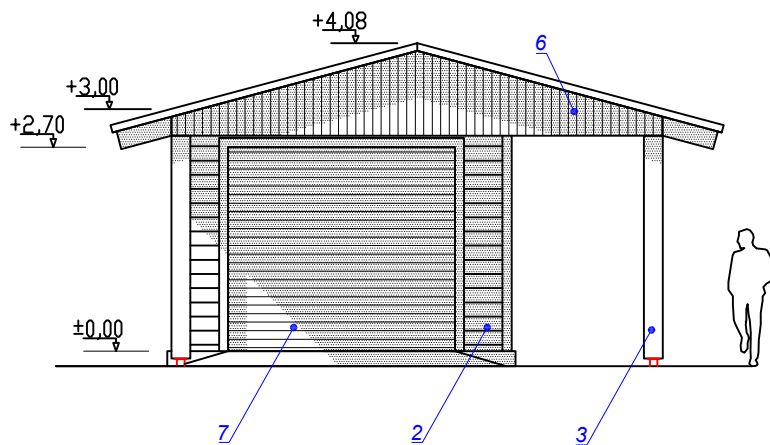

- 1 PRUUNID KATUSEKIVID
- 2 HELEROHELINE VOODRILAUDIS
- 3 VALGED PUITPOSTID
- 4 VALGED AKNARAAMID, AKENDE JA USTE ÄÄRELAUAD
- 5 ROHELINE VÄLISUKS
- 6 ROHELINE VOODRILAUDIS
- 7 VALGE METALLUKS

Objekti nimetus: TÕLLAKUUR

Objekti aadress: KÄHRINIIDU, KARULA KÜLA, VALGA VALD

Häätare OÜ  
Reg.kood 12748672  
MTR nr: EEP003074  
Kitse 12, Tõrva 68606  
Tel: 53 412 617  
juhan.lyys@gmail.com

TELLIJA: FIE SULEV TRAHVI KÜÜNINIIDU TALU

PROJEKTEERIS: JUHAN LÜÜS  
TEL: 53 412 617  
E-kiri: juhan.lyys@gmail.com

KONTROLLIS: HELEN TAMMSALU

Töö liik:

UUSEHITIS

Joonise nimetus:

VAATED 1

Kuupäev:  
12.03.2021

Töö nr:

15-2021

Mõõtkava:

1:100

Joonise number:  
AR-5-03