



VAADE LÕUNA POOLT

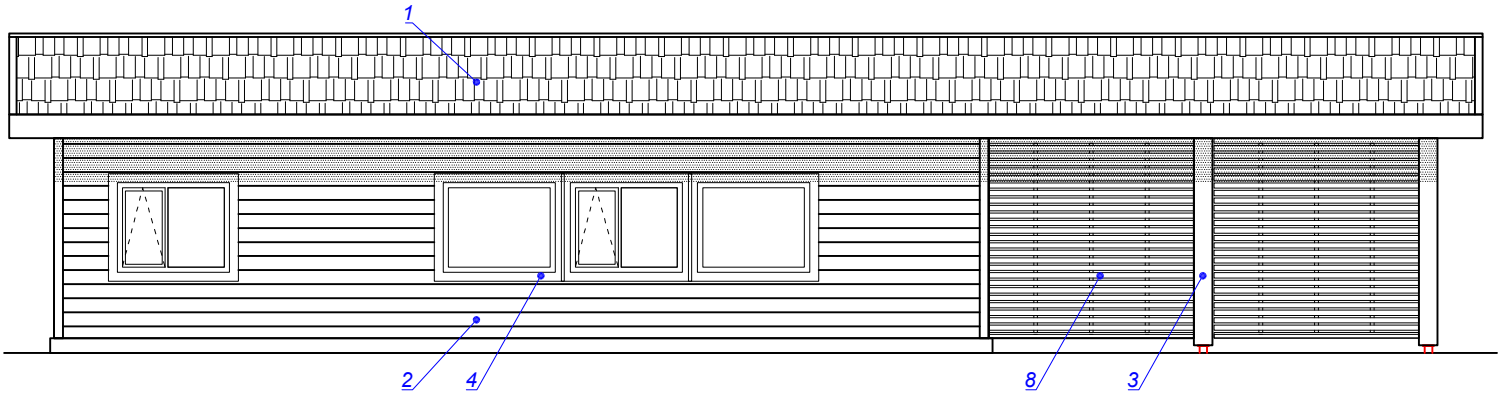

VAADE LÄÄNE POOLT

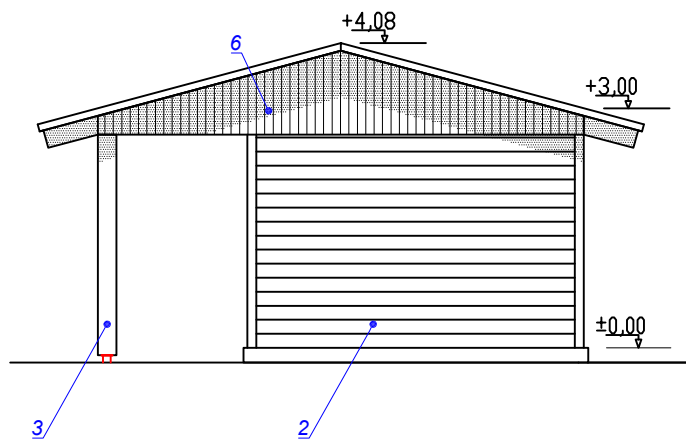

- 1 PRUUNID KATUSEKIVID
- 2 HELEROHELINE VOODRILAUDIS
- 3 VALGED PUITPOSTID
- 4 VALGED AKNARAAMID, AKENDE JA USTE ÄÄRELAUAD
- 5 ROHELINE VÄLISUKS
- 6 ROHELINE VOODRILAUDIS
- 8 VALGE HÕRE LAUDIS

Objekti nimetus: TÕLLAKUUR		Töö liik:	Töö nr:
Objekti aadress: KÄHRINIIDU, KARULA KÜLA, VALGA VALD		UUSEHITIS	15-2021
Häätare OÜ	TELLIJA: FIE SULEV TRAHVI KÜÜNINIIDU TALU	Joonise nimetus:	Mõõtkava:
Reg.kood 12748672	PROJEKTEERIS: JUHAN LÜÜS	VAATED 2	1:100
MTR nr: EEP003074	TEL: 53 412 617		
Kitse 12, Tõrva 68606	E-kiri: juhan.lyys@gmail.com		
Tel: 53 412 617	KONTROLLIS: HELEN TAMMSALU	Kuupäev:	Joonise number:
juhan.lyys@gmail.com		12.03.2021	AR-5-04