


Räästa sõlm 1:10

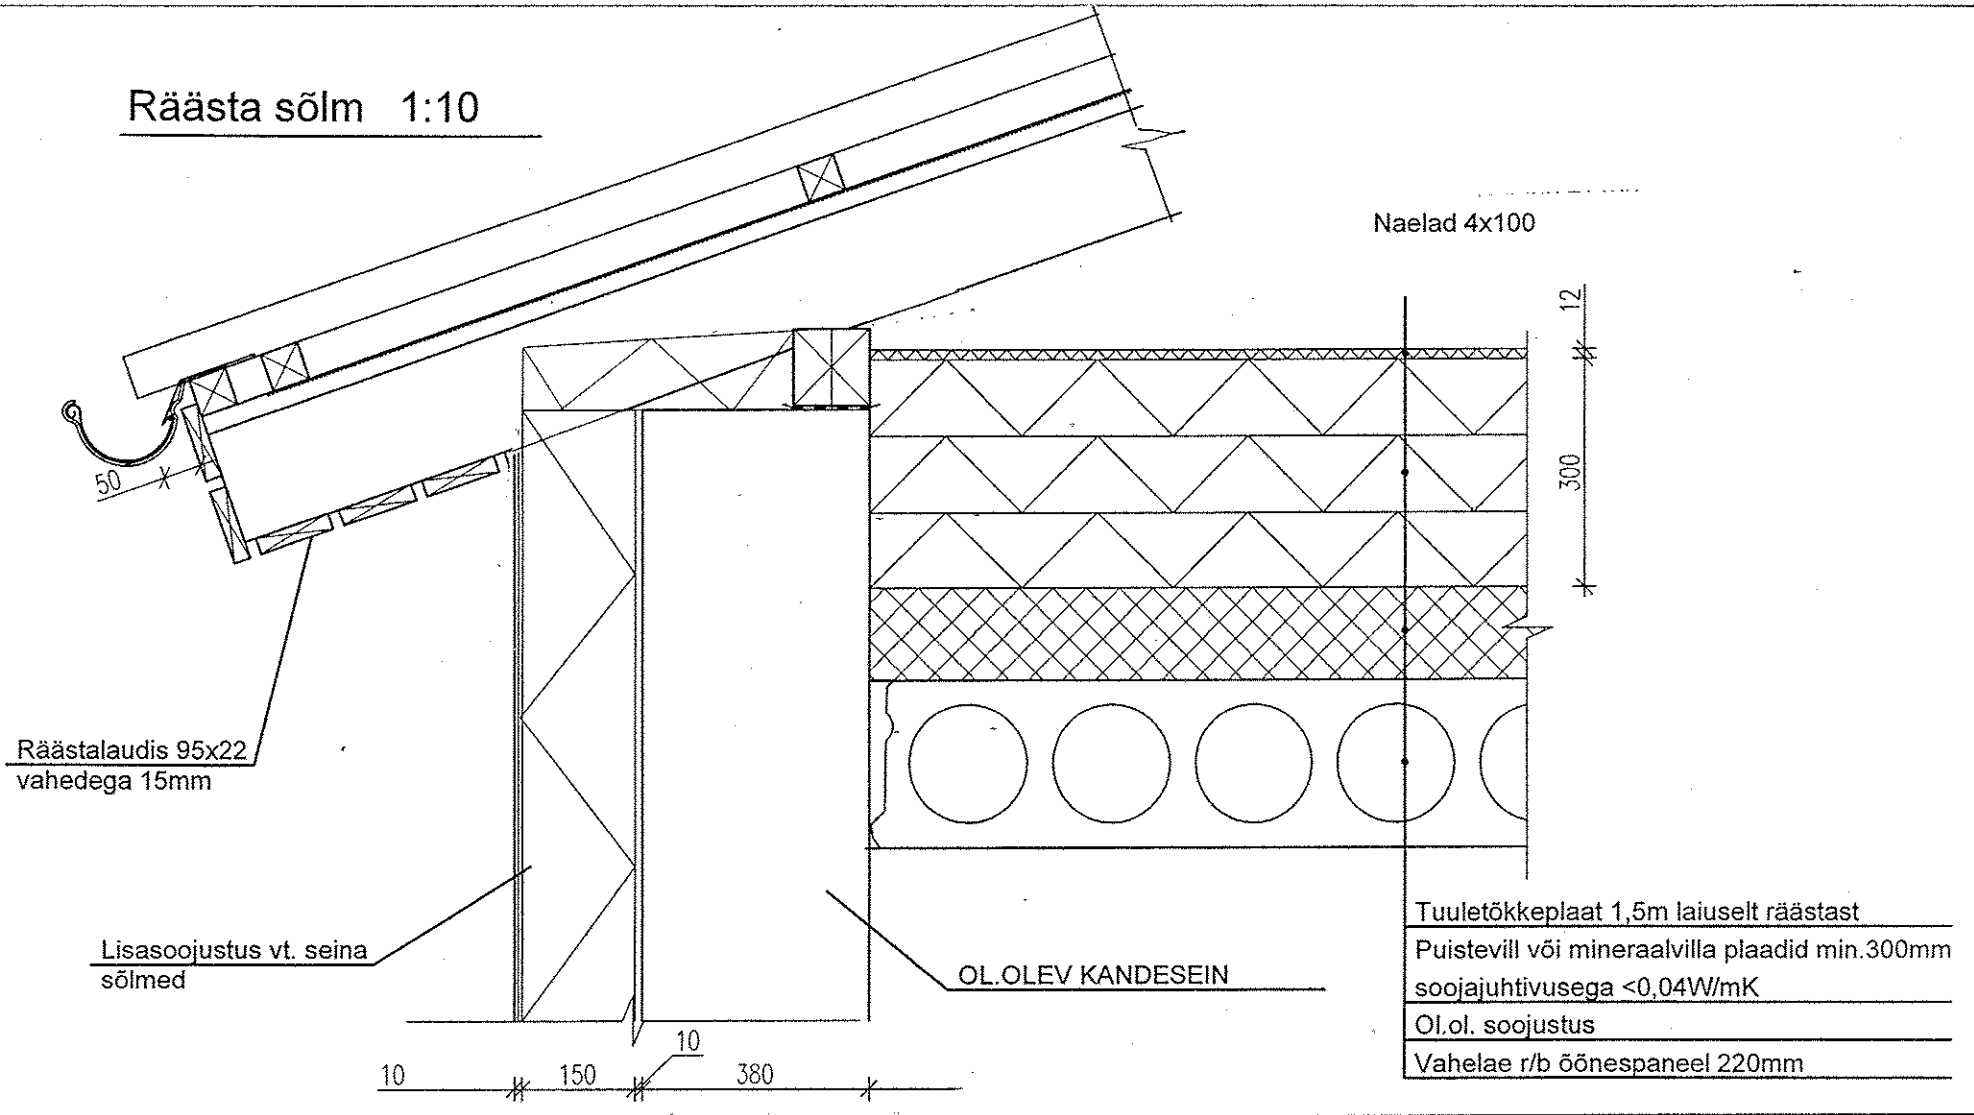

Naelad 4x100

Räästalaudis 95x22
vahedega 15mm

Lisasoojustus vt. seinä
sõlmed

OL. OLEV KANDESEIN

- Tuuletõkkeplaat 1,5m laiuselt räästast
- Puistevill või mineraalvilla plaadid min. 300mm soojajuhtivusega $<0,04\text{W/mK}$
- Ol. ol. soojustus
- Vahelae r/b õõnespaneel 220mm

10 150 10 380

12 300