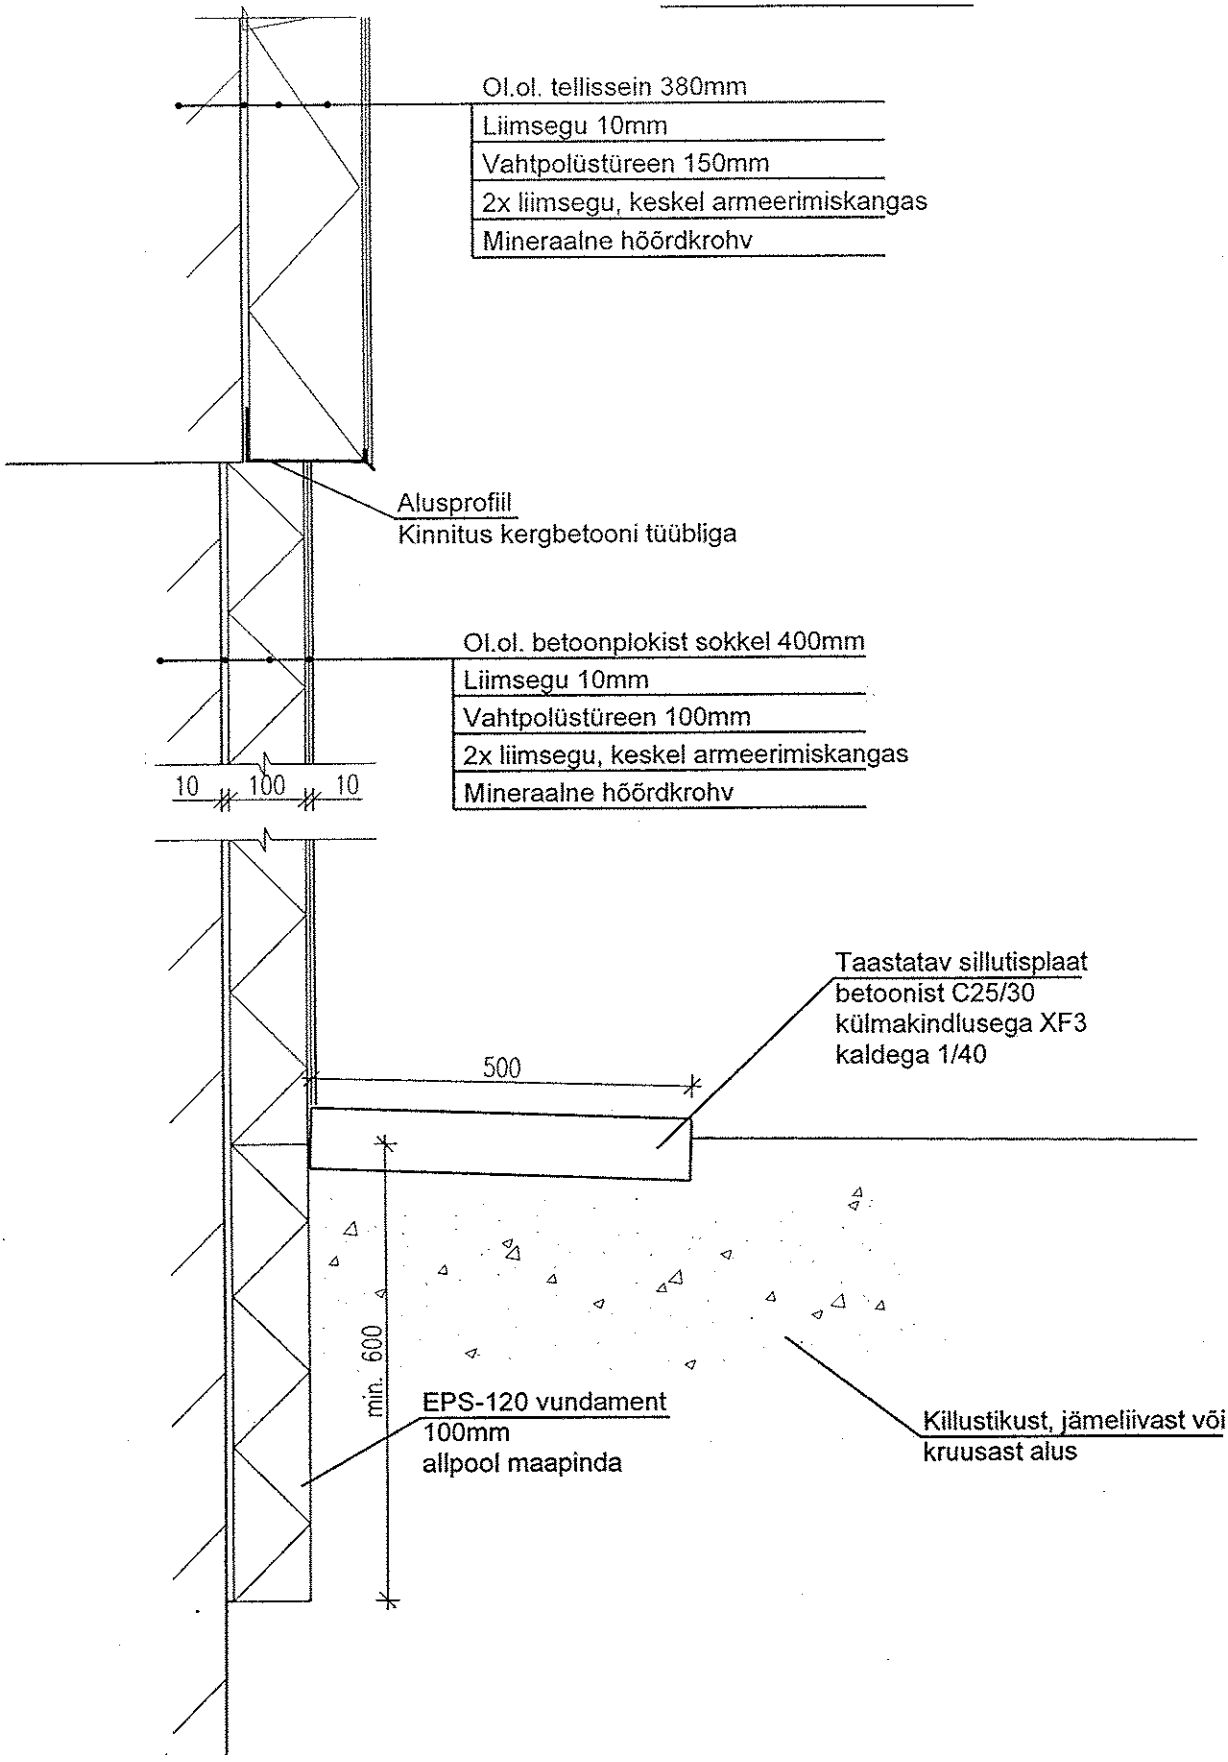Sokli sõlm 1:10