


VÄRSKEÕHU KLAPP
värv (pruun)

VAADE A

VAADE B

KIVIVILLA RIBA 200mm
TULETÖKKESEKTSIOONI PIIRIL

KIVIVILLA RIBA 200mm
TULETÖKKESEKTSIOONI PIIRIL

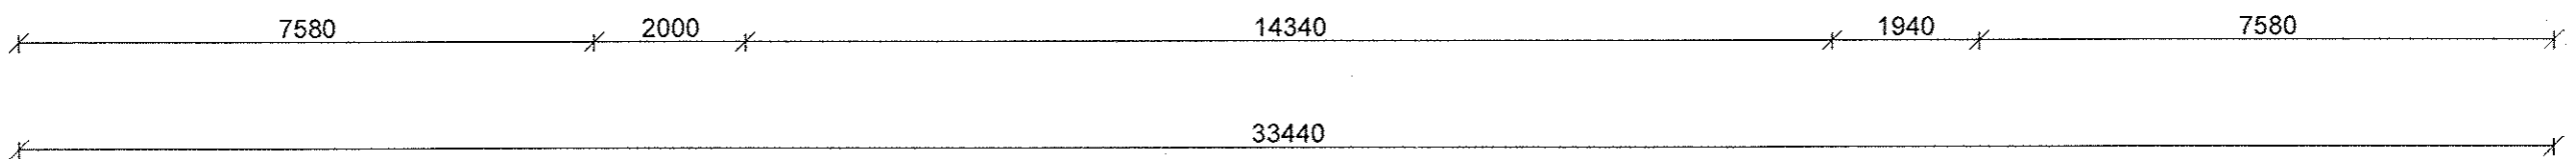

- ① SEINA VÄRV BEEZ SIENA 55 (CAPAROL 3D JÄRGI)
- ② SOKKEL VÄRV BEEZ SIENA 45 (CAPAROL 3D JÄRGI)
- VIHMAVEETORUD JA RENNID, AKNAPLEKID PRUUNID (RR 32)