


OLEMASOLEV OLUKORD

Krundi aadress:	Talviku tn 13	Talviku tn 15
katastriüksuse tunnus:	78407:701:9490	78407:701:9480
Pindala:	1230 m ²	1232 m ²
Sihtotstarve:	Elamumaa	Elamumaa
Hoonete arv krundil:	2	2

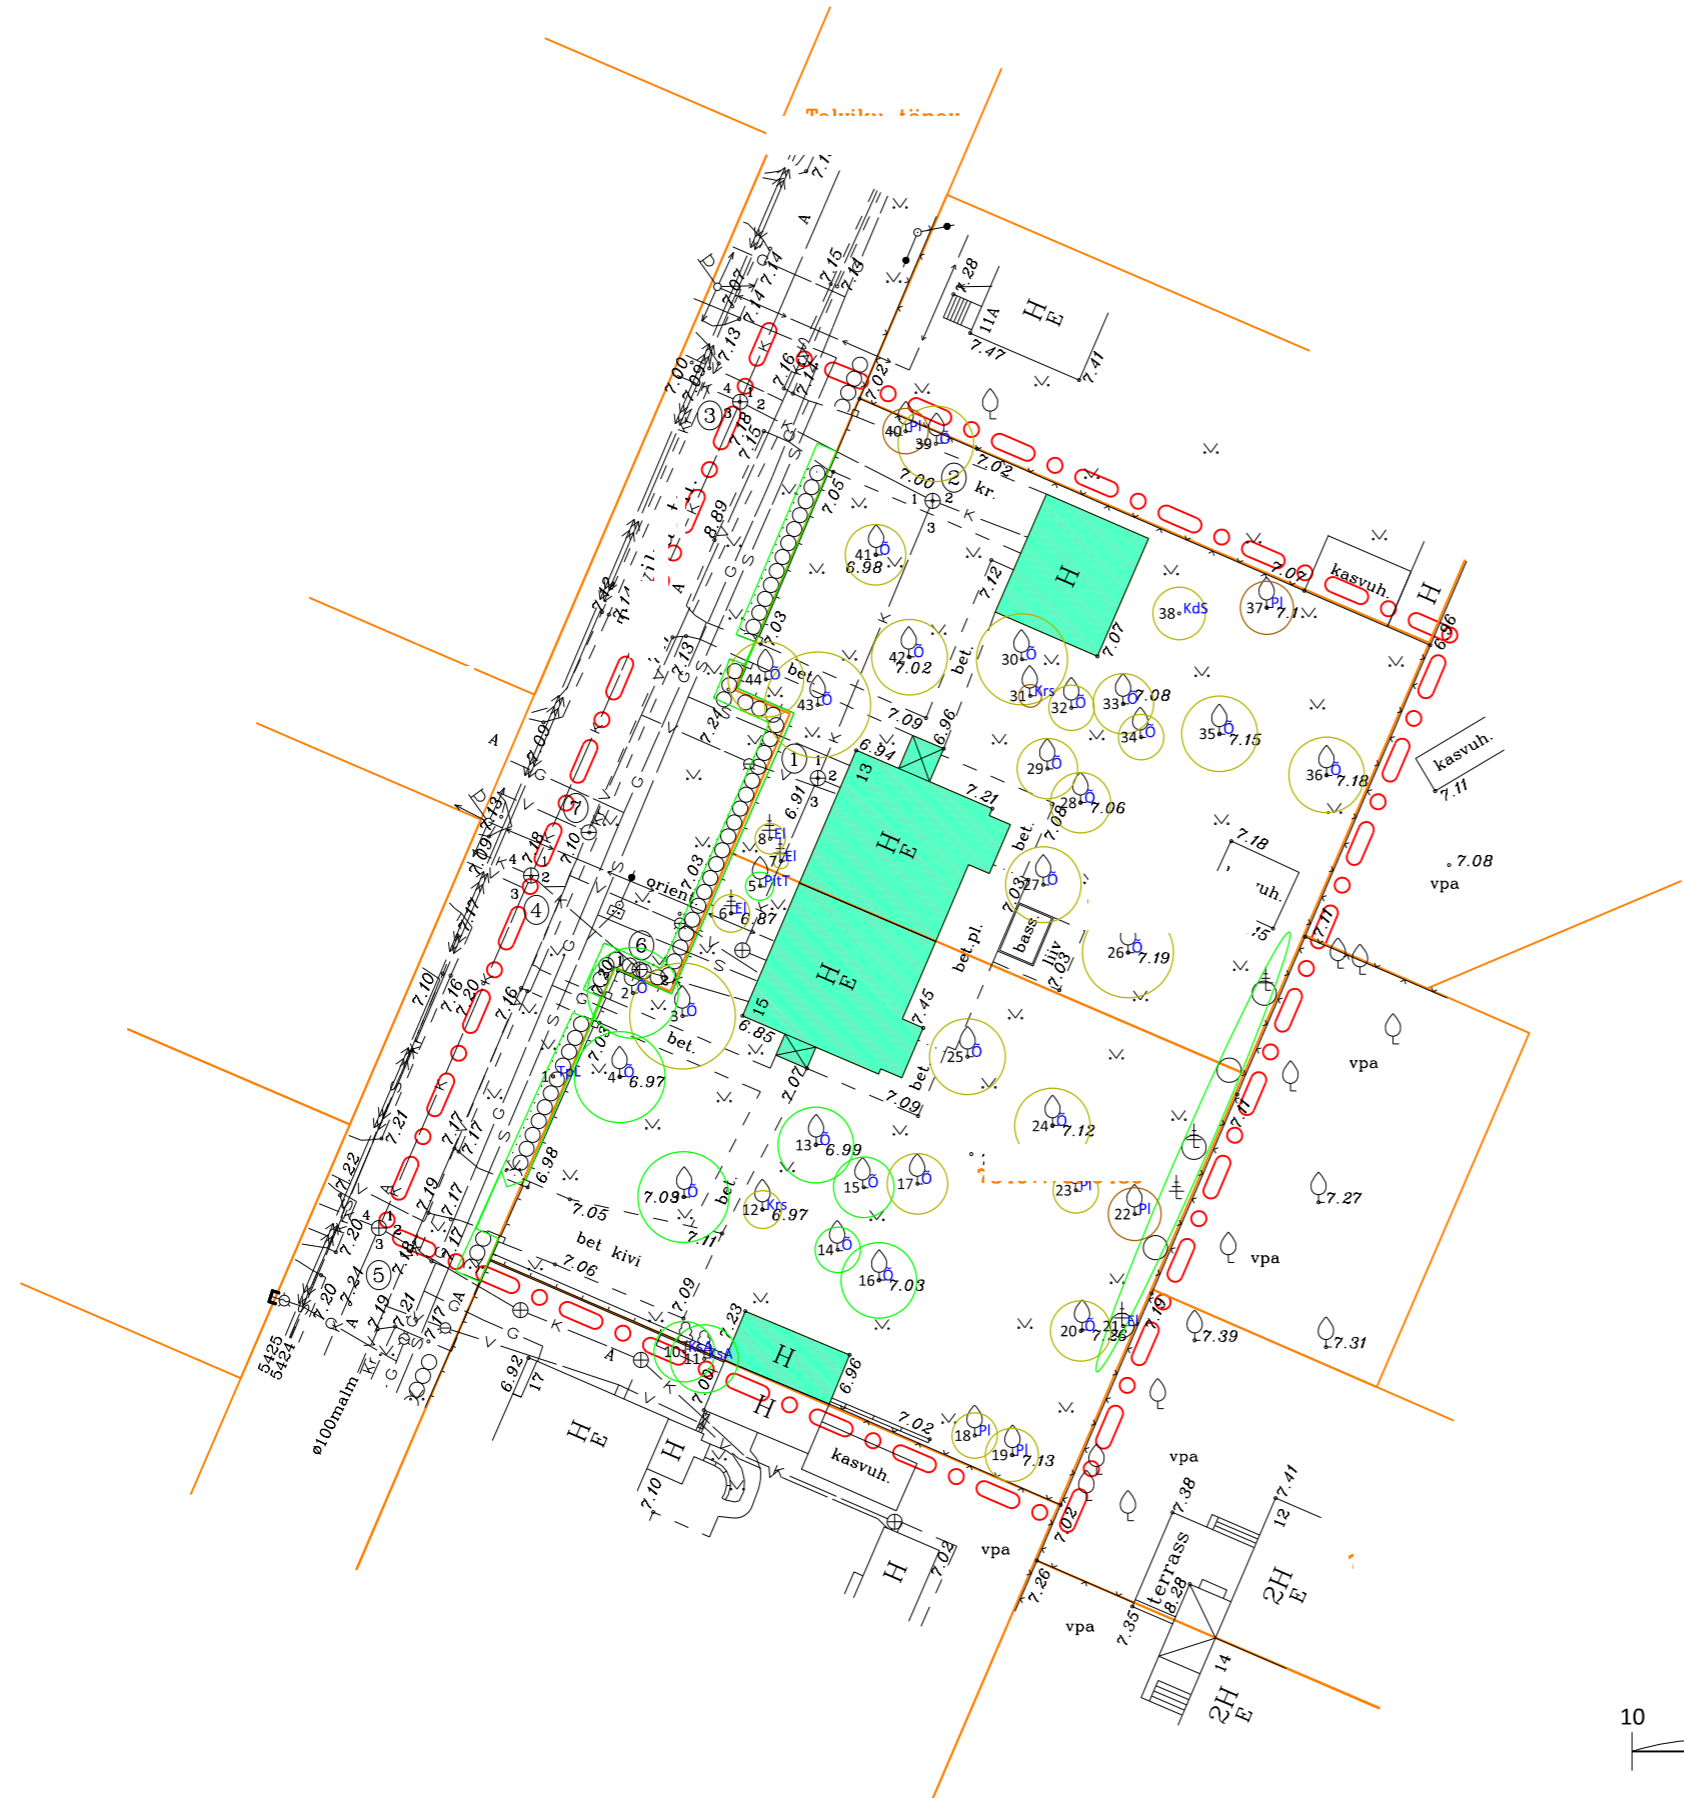

TINGMÄRGID

- Planeeringuala piir
- Olemasolev krundipiir
- Olemasolev hoone

HALJASTUSLIKU HINNANGU TINGMÄRGID

- Olemasolev puu 3 väärtusklass
- Olemasolev puu 4 väärtusklass
- Olemasolev puu 5 väärtusklass
- Inventeerimise järjekorranumber
- Puu liigi lühend

